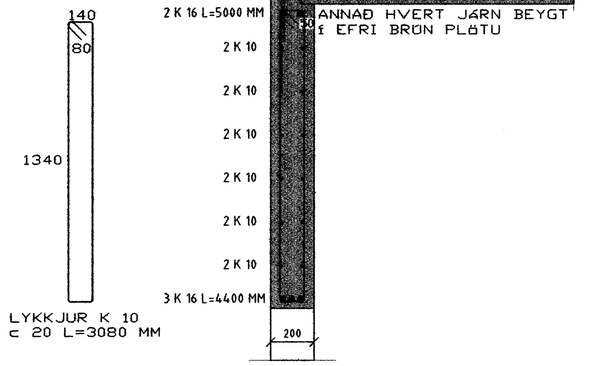

SNIÐ - A 1:20

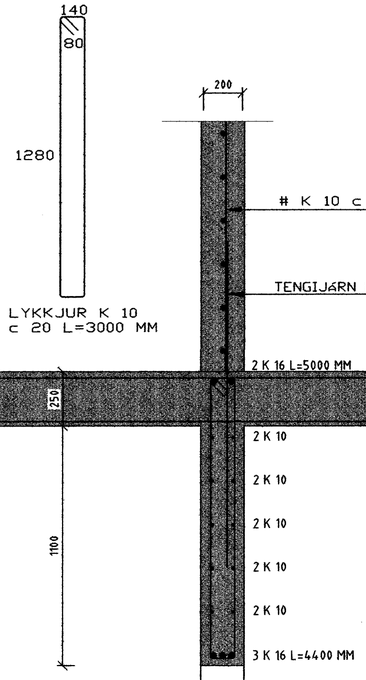

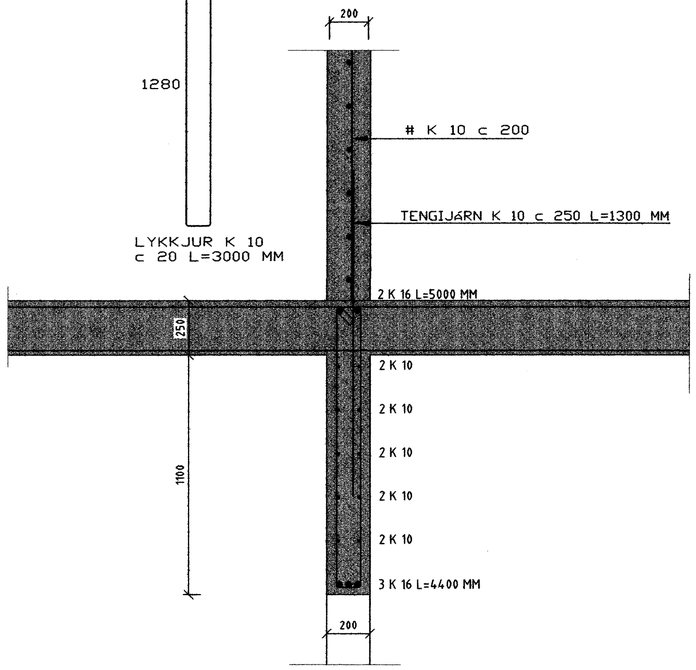

SNIÐ -B 1:20

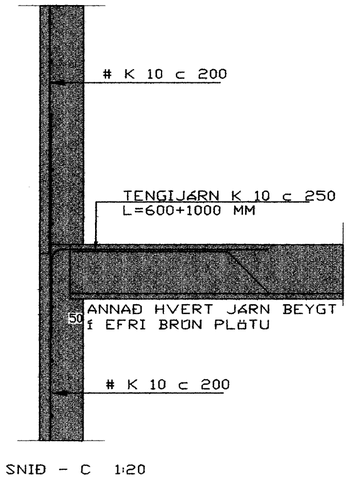

SNIÐ - C 1:20

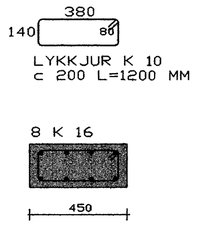

SÚLA S-1 1:20

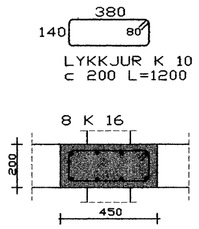

SÚLA S-2 1:20

Samþykkt þann
05 SEPT. 2007
Byggingafulltrúinn í Hafnarfirði
F.h.Sigurbjartur Halldórsson

ÚTI | INNI
ARKITEKTAR
Jón Þór Þorvaldsson AÍ, FSSA
Kt. 021256 7579

Breytingar		

GJÁHELLA NR.7, HAFNARFIRÐI

HERMANN ISEBARN MTFI
TEIKNISTOFA SUÐURLANDSBRAUT 48
s 5887544 kt 050244-4319 netfang his1@simnet.is

Mál	1:20	JÁRNBENT STEINSTEYPA SNIÐ
Dags.	ágúst, 2007	
Blað	9	

Yfirfarið

Hannað