


Grunnlagir 1:50

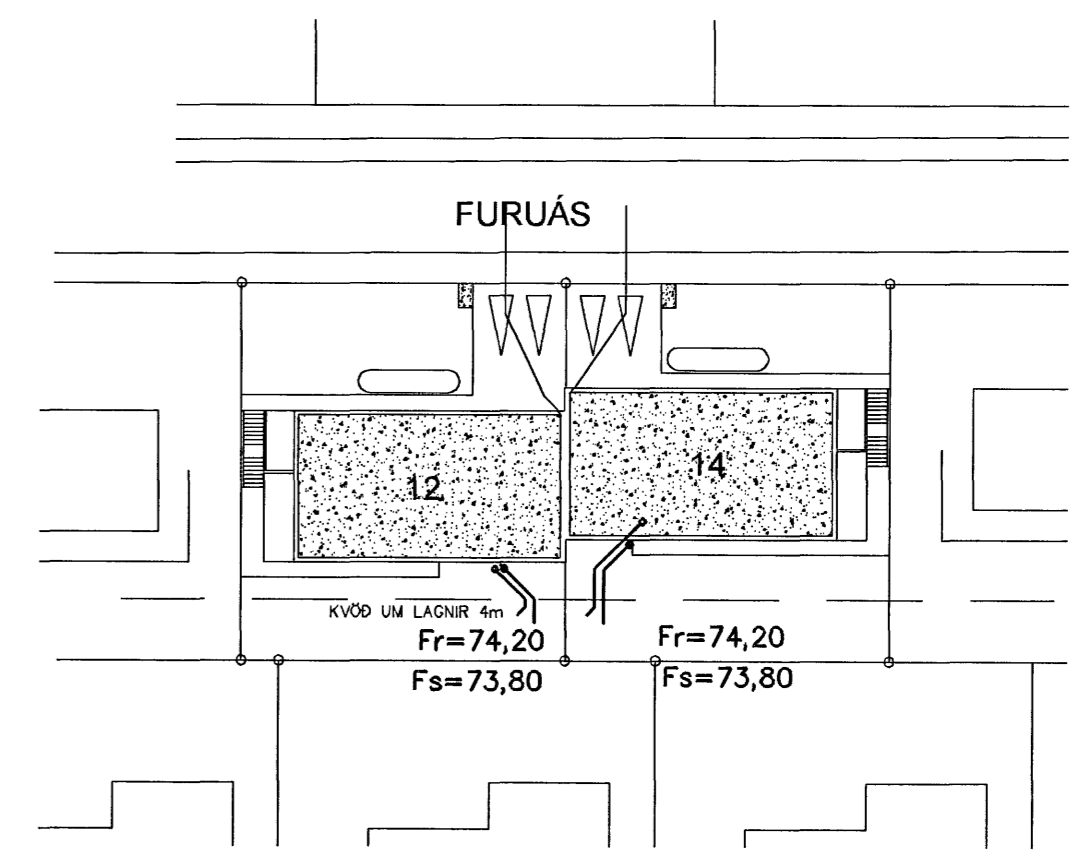

Afstöðumynd 1:500


Tákn fyrir lagir

- Skjalplög
- Regvatnslög
- Jarðvatnslög
- Jarðvatns+Regvatnslög
- Neyslavatn
- Bakrennsli Hitaveitu

Samþykkt þann  
 04 OKT. 2007  
 Byggingulltrúinn í Hafnarfirði  
 F.h. Sigurbjartur Halldórsson

Skýringar

Frévitulagnir undir botnplötu og utan með húsi skulu vera úr PVC.  
 Grafi skal fyrir lögnum í fullþjoppað fyllingaeftir.  
 Undir og umhverfis rörin skal vera minnst 150 mm sandlag.  
 Lagnir skulu liggja á belgnum ekki á múffum.  
 Skeyta skal rör með þar til gerðum þéttihringjum.  
 Þess skal gætt að rör geti þanist eðlilega.

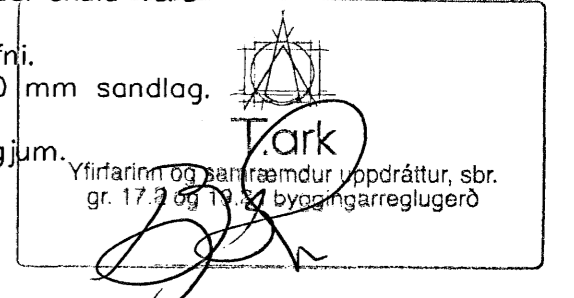

Útgáfa	Breyting	Dagsetning	Hannað
Sveinbjörn Hinriksson Byggingatæknifræðingur Kt. 160851-2529 Brekkugötu 8 Hafnarfirði Sími: 555-4008, 561-9361 Netfang: svennis@netnet.is		Staður <b>Furuás 14 Hafnarfirði</b> Skýring <b>Grunnlagir</b>	
Hannað / Teknað	Kvartál 1:50	Dagsetning 1.10.07	Verkr. 34-07 Teikn.nr. 2-01