



SNÍÐ A
1:20 AL103

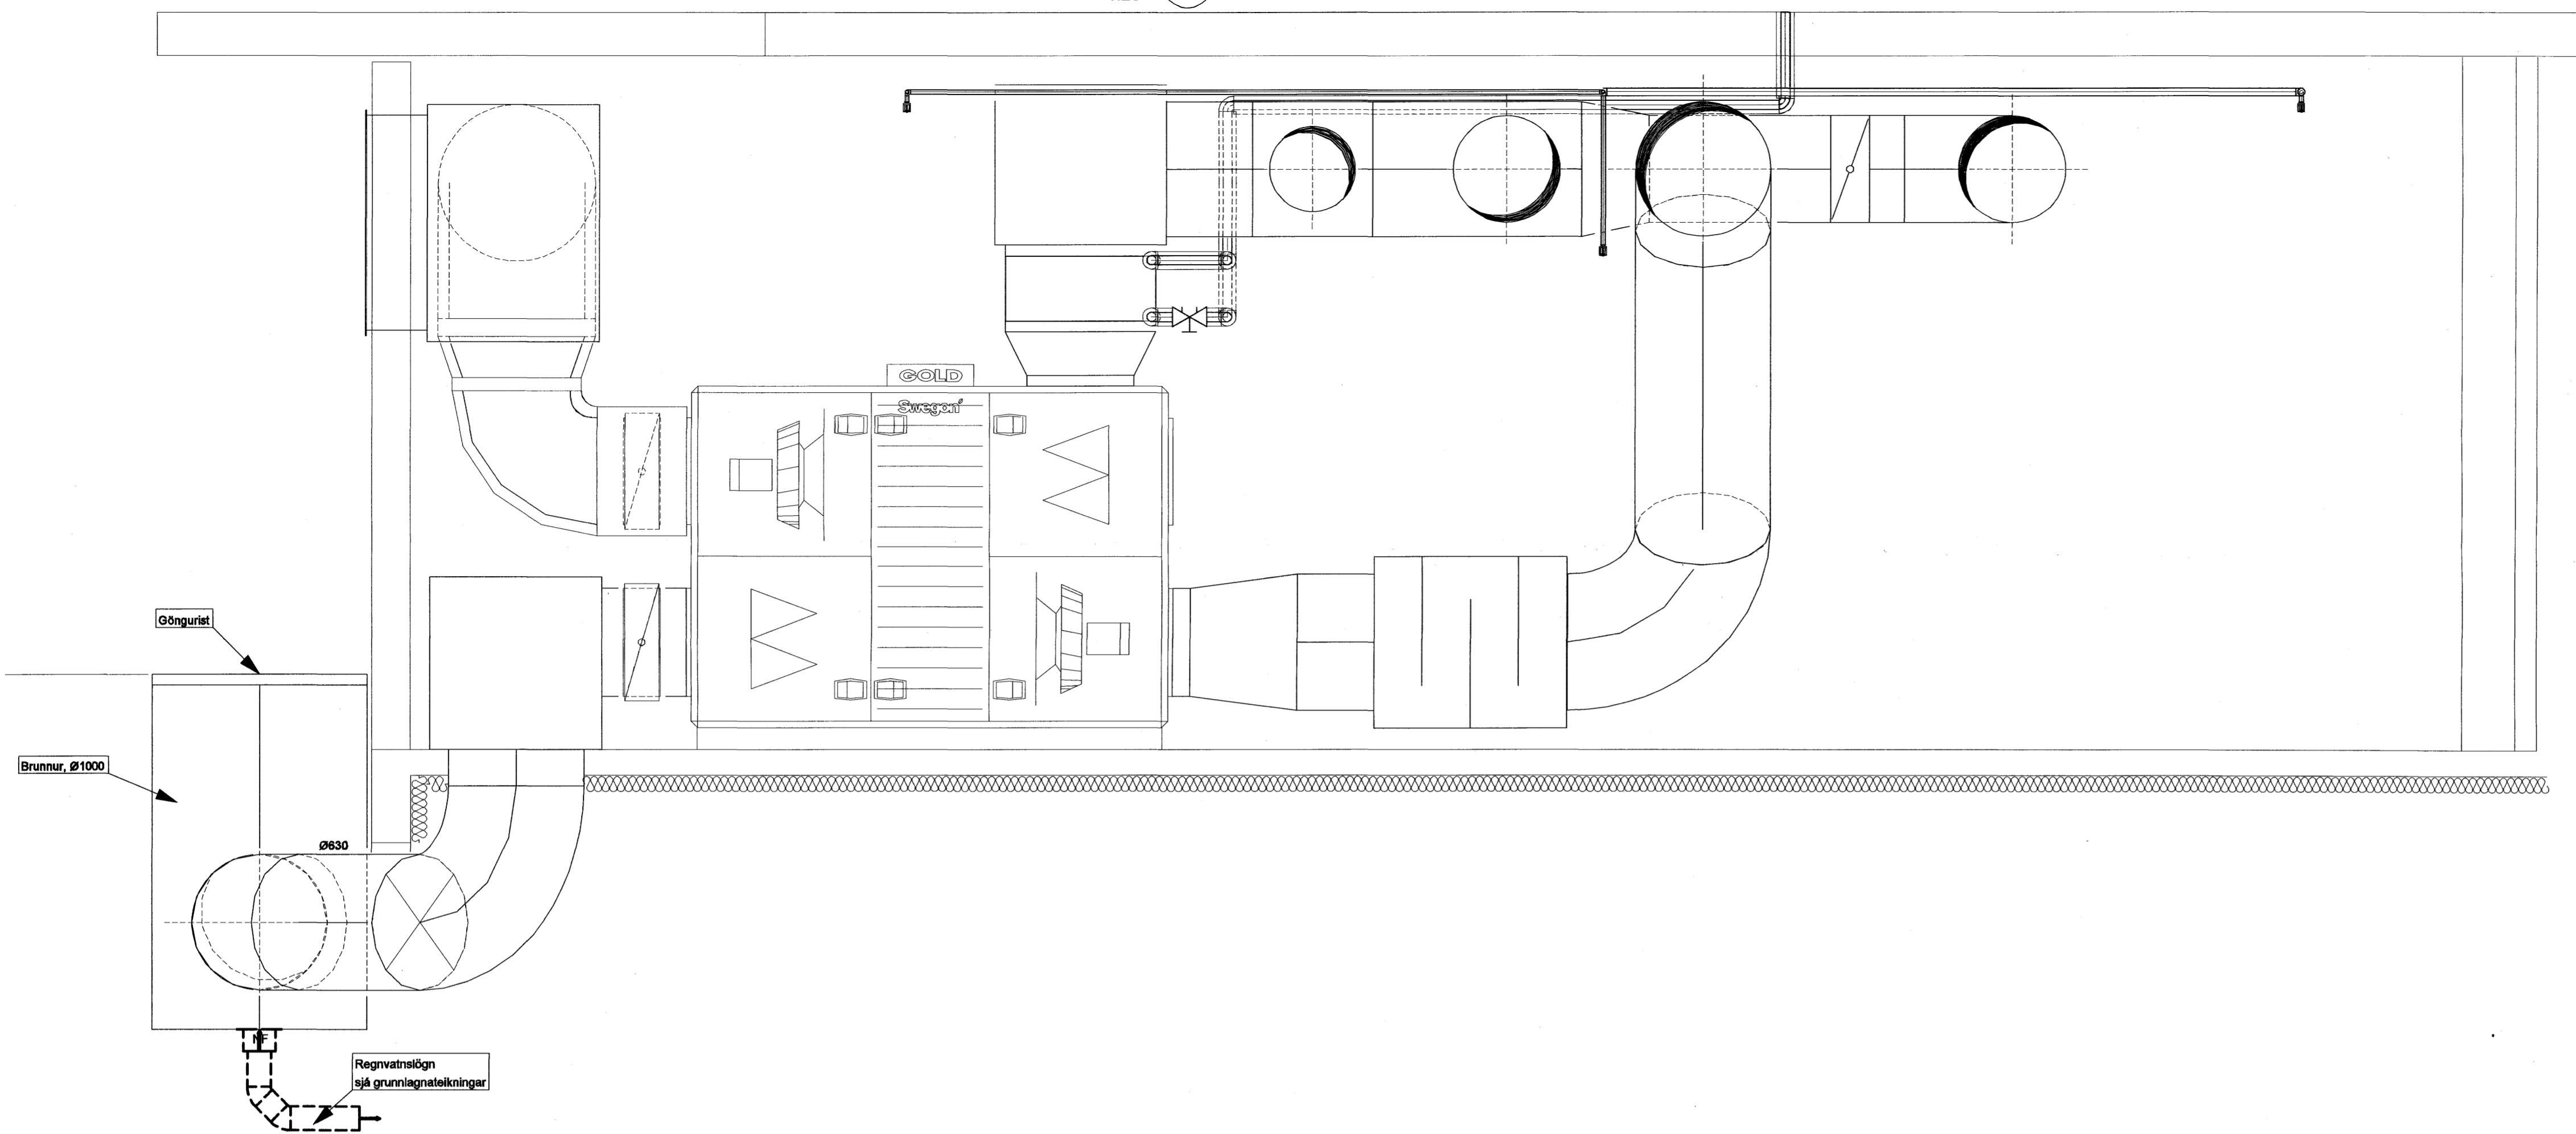


SNÍÐ B
1:20 AL103

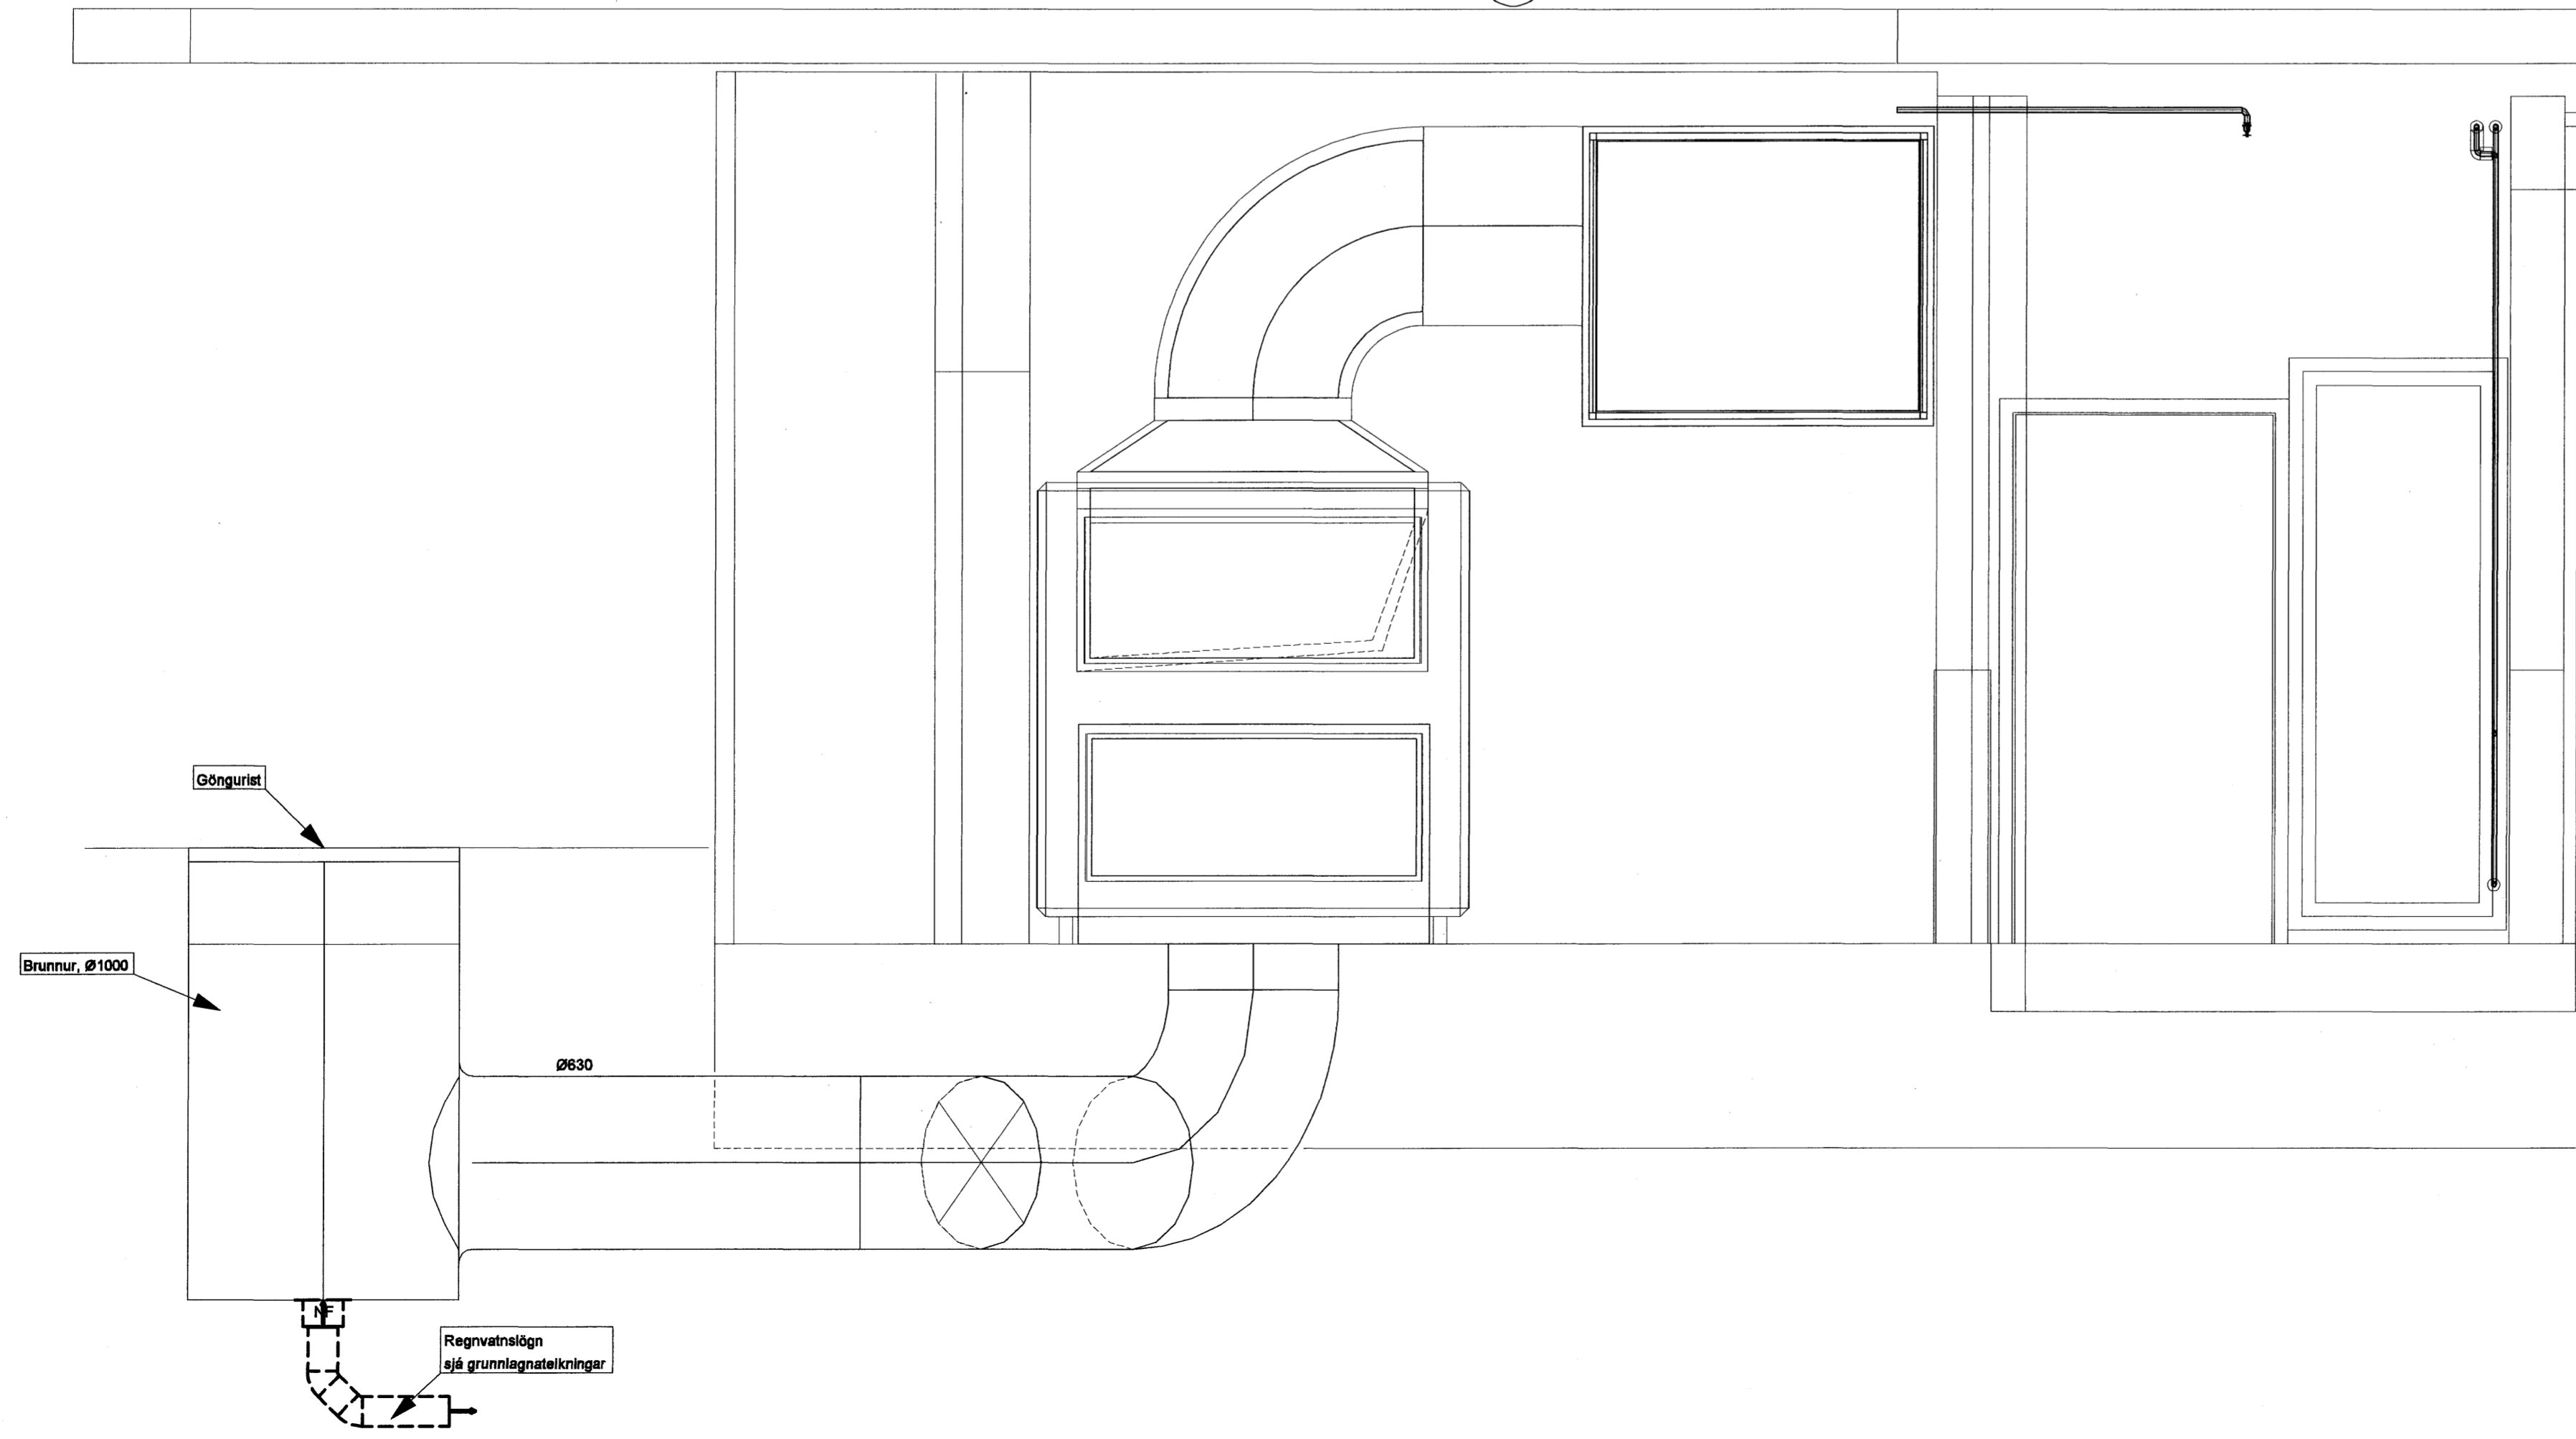

Samþykkt þann
20. NOV. 2007
Byggingulltrúinn í Hafnarfirði
F.h. Sigurbjartur Halldórsson

KAPLAKRIKI

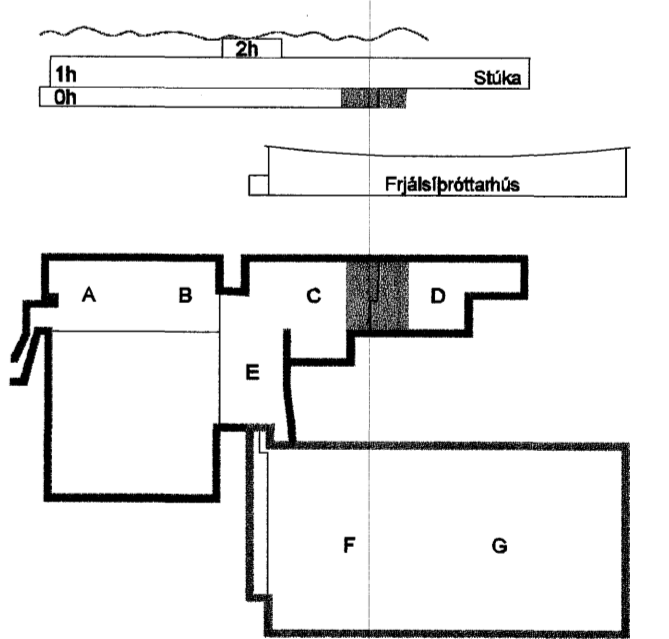

A. 25.04.07 Snitum breytt BS/SÁS
Útg. Daga Skýring Hannab/Yfirarð
Hannab/Yfirarð
Kt. 110457-2789 **VSB**
VERKFRÆÐISTOFA

B/EJAHRAUN 20 · 220 HAFNARFJÖRÐUR KEN. NIT. 710796-2899
vab@vab.is · Sími 585 8600 · Fax 585 8610 · www.vab.is

Aritun sérhöfundar Sveinn Áki Sverrisson Kt: 230855 5609

Verkefni
KAPLAKRIKI
HAFNARFIRÐI
Verkhúsi
Loftræsing
Sníð A og B

Hannab BS	Teiknað BS	Yfirfarð SÁS	Kvarði 1:20	/ A1	Síða -
Daga 19.02.07	Verkefni 06811	Teikning AL196	Útgáfa A		

V:\2006\06811\06811-Kaplakriki-FRISHAENNA\06811-A_Lofr_Snið.dwg