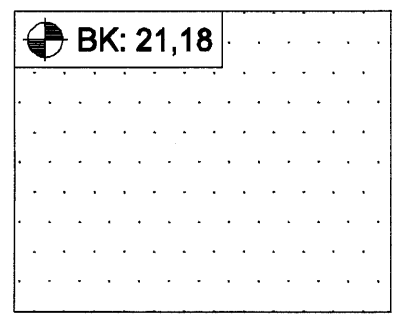
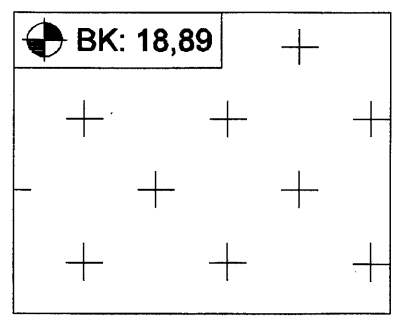
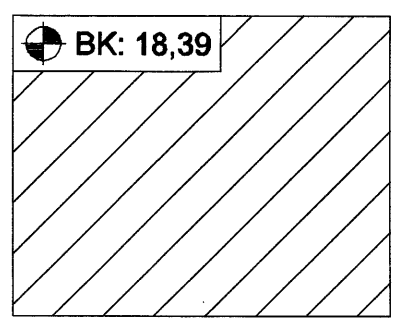
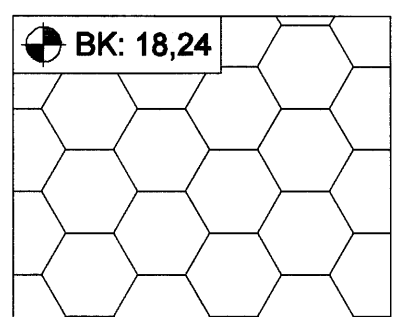



GRAFTARLÍNUR Á TEIKNINGU SÝNA MÖRK GRAFTARBOTNS Í HVERJUM KÓTA. FLÁI SKAL TEKINN FRÁ GRAFTARLÍNU OG SKAL HALLI ALMENNT VERA 1:2 Í LAUSUM JARÐVEGI EN 1:5 Í KLÖPP.


- 


BK: 21.18
 ALMENNAR UNDIRSTÖÐUR:
 GRAFA SKAL EDA LOSA KLÖPP NIÐUR Í GEFINN KÓTA
 EDA NIÐUR Á FASTANN BOTN EF HANN ER NEÐAR.
 BK: 21.18 MERKIR NAUSYNSLEGAN GRAFTARBOTN
- 


BK: 18.89
 ALMENNAR UNDIRSTÖÐUR:
 GRAFA SKAL EDA LOSA KLÖPP NIÐUR Í GEFINN KÓTA
 EDA NIÐUR Á FASTANN BOTN EF HANN ER NEÐAR.
 BK: 18.89 MERKIR NAUSYNSLEGAN GRAFTARBOTN
- 

BK: 18.39
 ALMENNAR UNDIRSTÖÐUR:
 GRAFA SKAL EDA LOSA KLÖPP NIÐUR Í GEFINN KÓTA
 EDA NIÐUR Á FASTANN BOTN EF HANN ER NEÐAR.
 BK: 18.39 MERKIR NAUSYNSLEGAN GRAFTARBOTN
- 

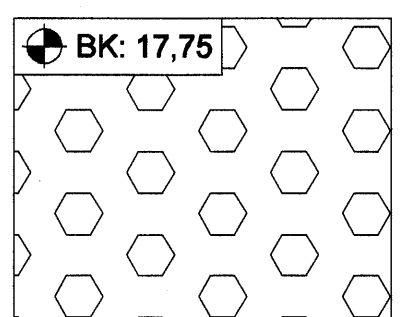BK: 18.24
 UNDIRSTÖÐUKLOSSAR:
 GRAFA SKAL EDA LOSA KLÖPP NIÐUR Í GEFINN KÓTA
 EDA NIÐUR Á FASTANN BOTN EF HANN ER NEÐAR.
 BK: 18.24 MERKIR NAUSYNSLEGAN GRAFTARBOTN
- 

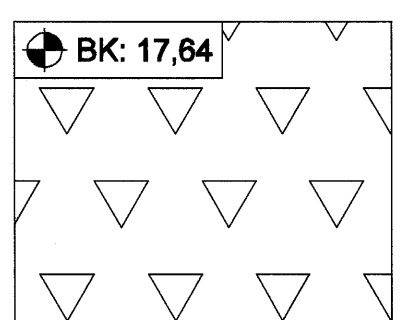BK: 17.75
 ALMENNAR UNDIRSTÖÐUR:
 GRAFA SKAL EDA LOSA KLÖPP NIÐUR Í GEFINN KÓTA
 EDA NIÐUR Á FASTANN BOTN EF HANN ER NEÐAR.
 BK: 17.75 MERKIR NAUSYNSLEGAN GRAFTARBOTN
- 

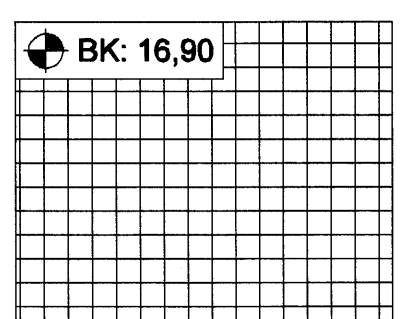
BK: 17.64
 UNDIRSTÖÐUKLOSSAR:
 GRAFA SKAL EDA LOSA KLÖPP NIÐUR Í GEFINN KÓTA
 EDA NIÐUR Á FASTANN BOTN EF HANN ER NEÐAR.
 BK: 17.64 MERKIR NAUSYNSLEGAN GRAFTARBOTN
- 

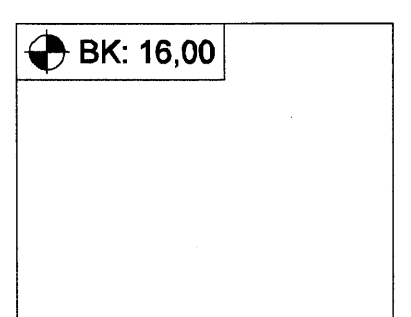BK: 16.90
 LYFTUGRYFJA:
 GRAFA SKAL EDA LOSA KLÖPP NIÐUR Í GEFINN KÓTA
 EDA NIÐUR Á FASTANN BOTN EF HANN ER NEÐAR.
 BK: 16.90 MERKIR NAUSYNSLEGAN GRAFTARBOTN
- 

BK: 18.00
 TÆKNIRÝMI:
 GRAFA SKAL EDA LOSA KLÖPP NIÐUR Í GEFINN KÓTA
 EDA NIÐUR Á FASTANN BOTN EF HANN ER NEÐAR.
 BK: 18.00 MERKIR NAUSYNSLEGAN GRAFTARBOTN

Samþykkt þann 20. NOV. 2007
 Byggingfulltrúiinn í Hafnarfirði
 F.Þ. Sigurðartur Halldórsson

KAPLAKRIKI

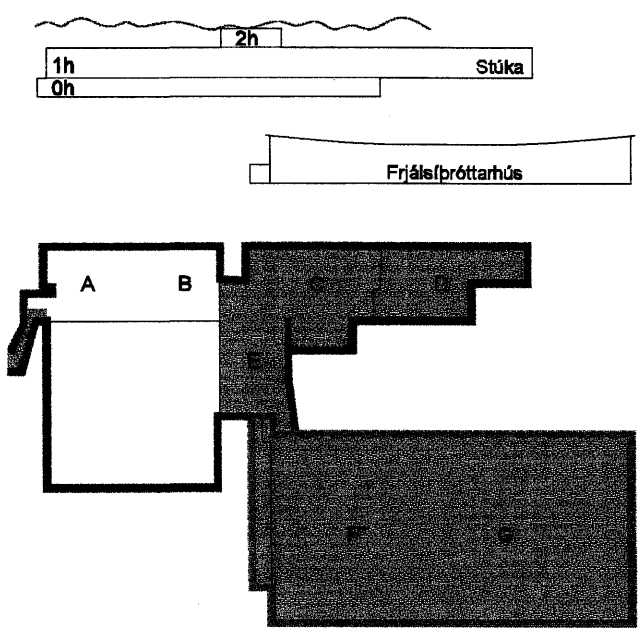

Útg. Dags. Skipting. HanaðYfirráð

VSB
 Kf. 110452-2789
 VERKFRÆÐISTOFA

SKAÐARHVALIN 20 220 HAFNARFIRÐINGUR KENNIT. 710796-2888
 veb@vsb.is Sími 585 8600 Fag 585 8610 www.vsb.is

Afritun sérhöfundur
 Björn Gustafsson Kf. 180550 4889

Verkstæði
KAPLAKRIKI
HAFNARFIRÐI

Veruhaus
 Jarðvinnna
 Graftarplan
 Grunnmynd

Hanað	Telmað	Yfirráð	Kvæði	Síða
BIB	BIB-SP	BG	1:200	/A0
Dags.	Verkstæði	Verkstæði	Tekning	Útgáfa
19.02.2007	06811	J001	-	-

K:\2007\06811\06811_1\KAPLAKRIKI\KAPLAKRIKI_001.dwg