
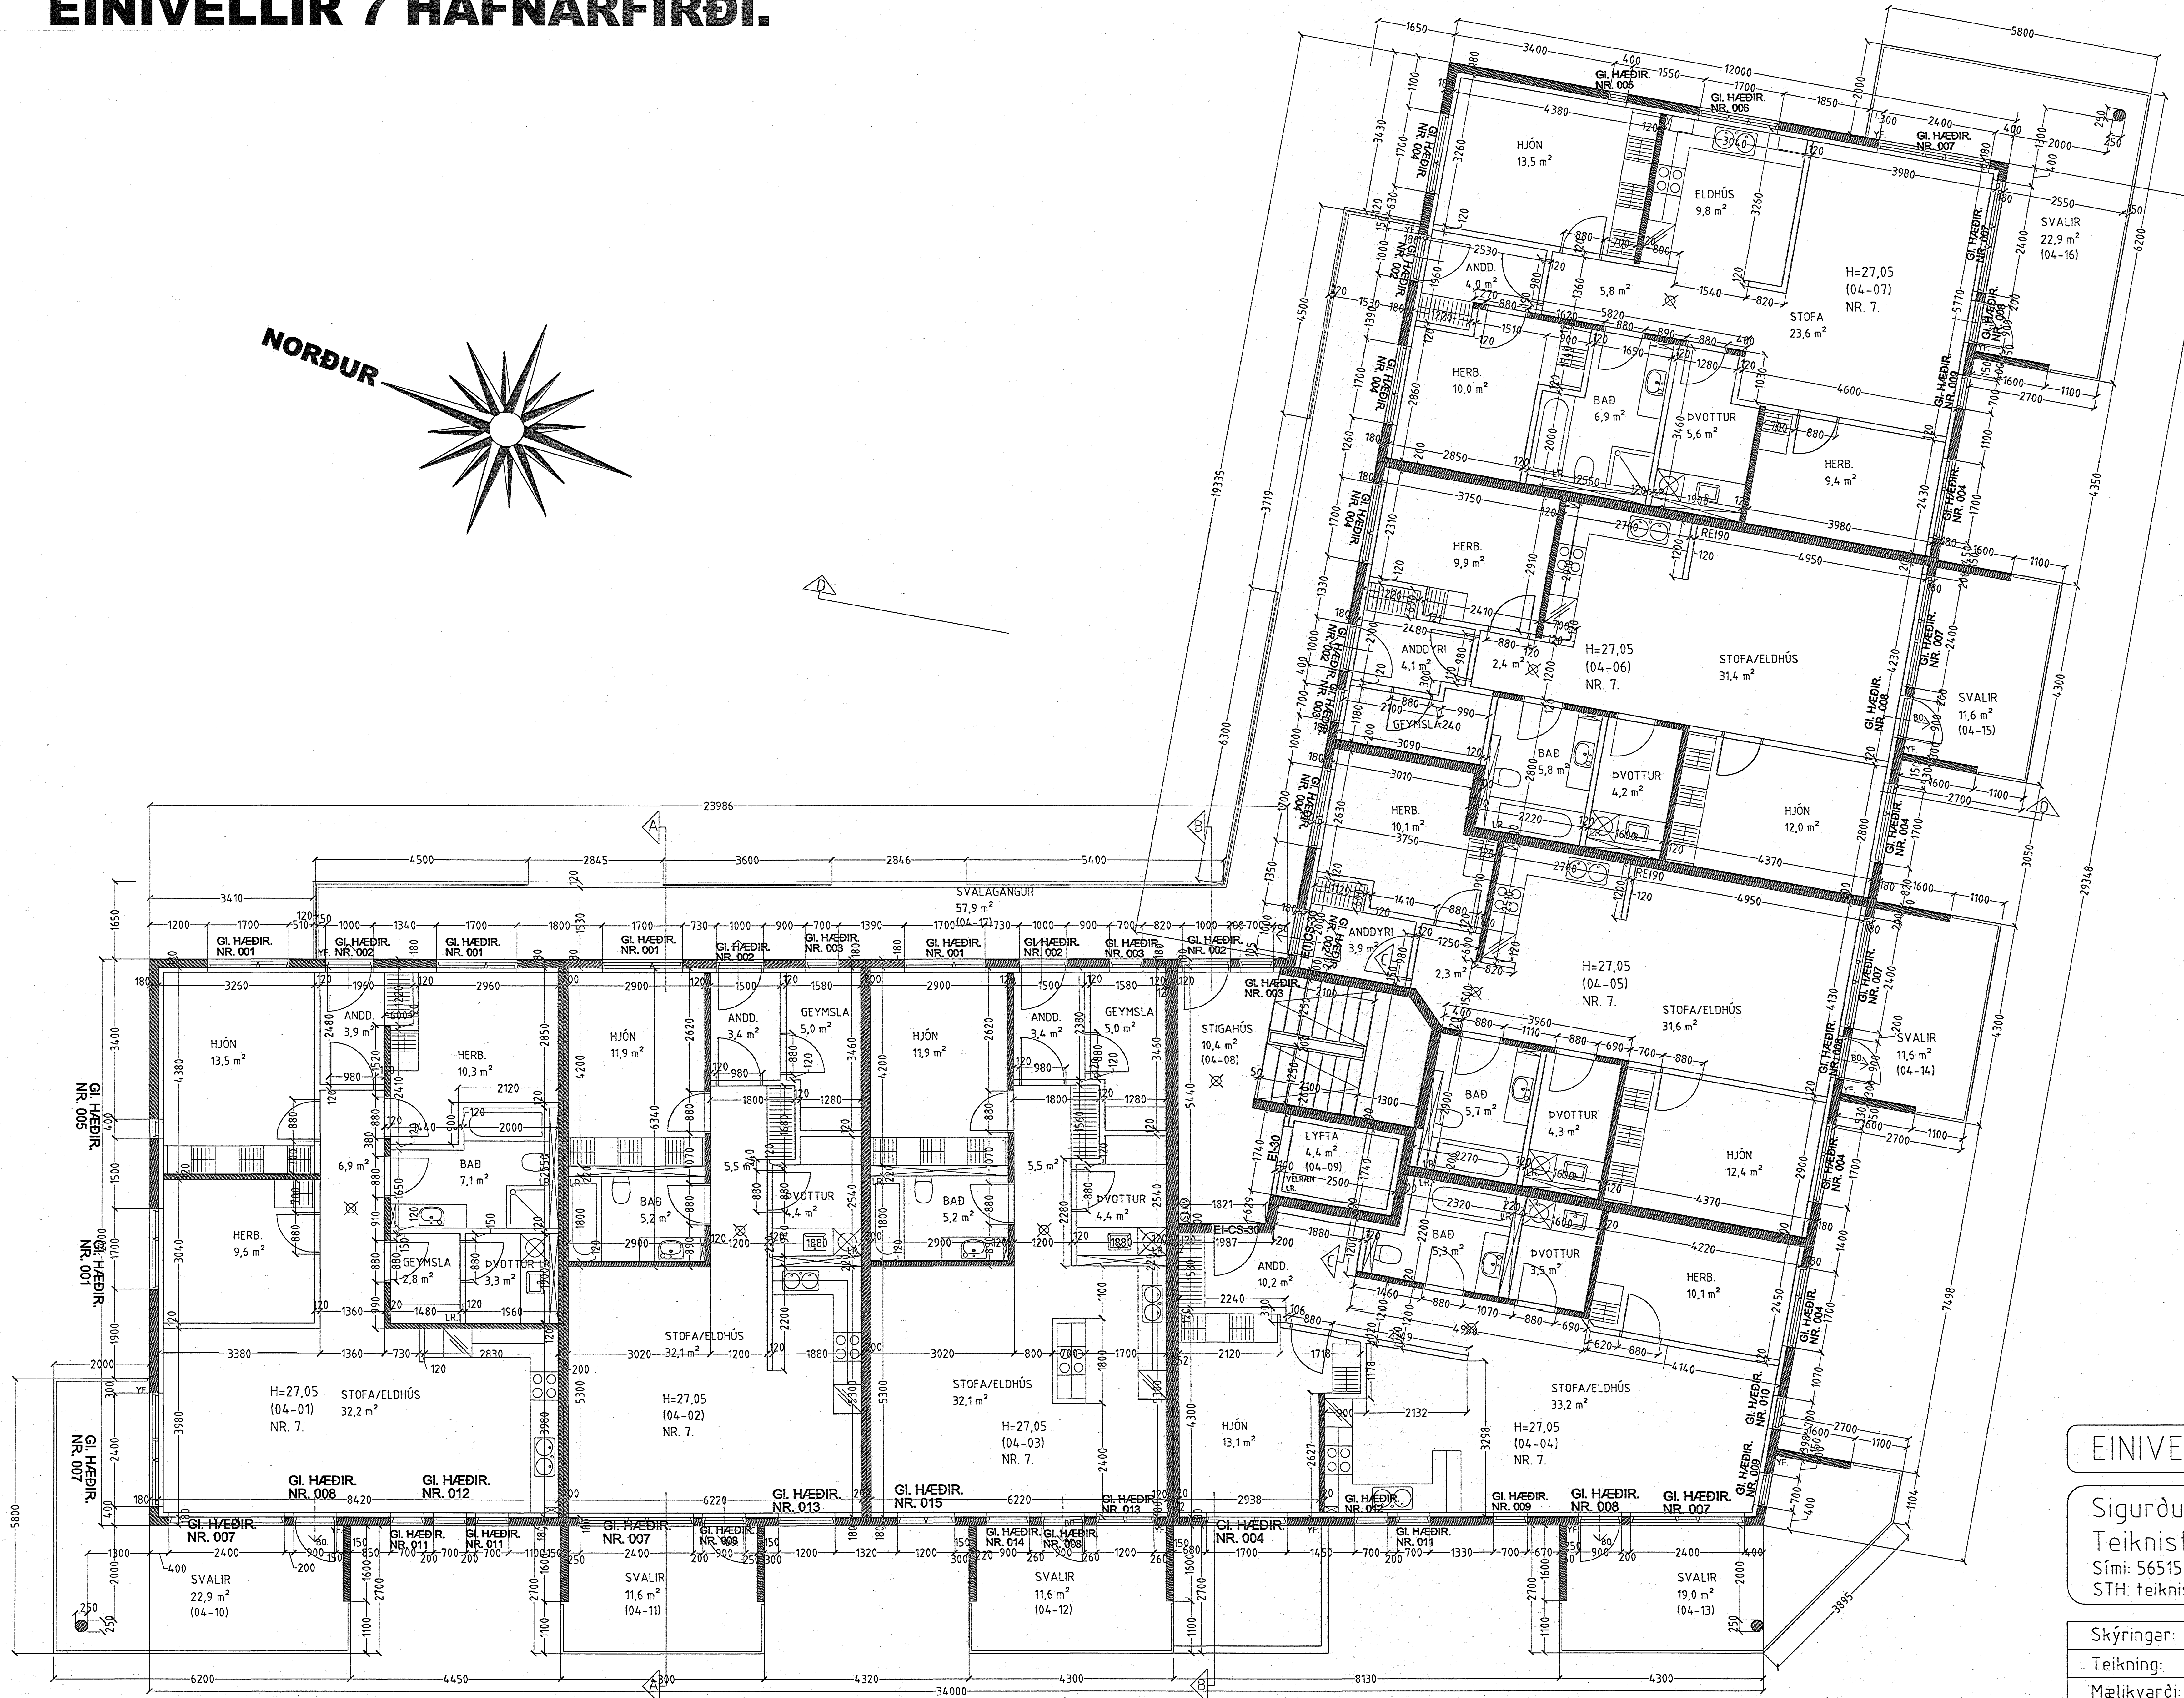


# EINIVELLIR 7 HAFNARFIRÐI.

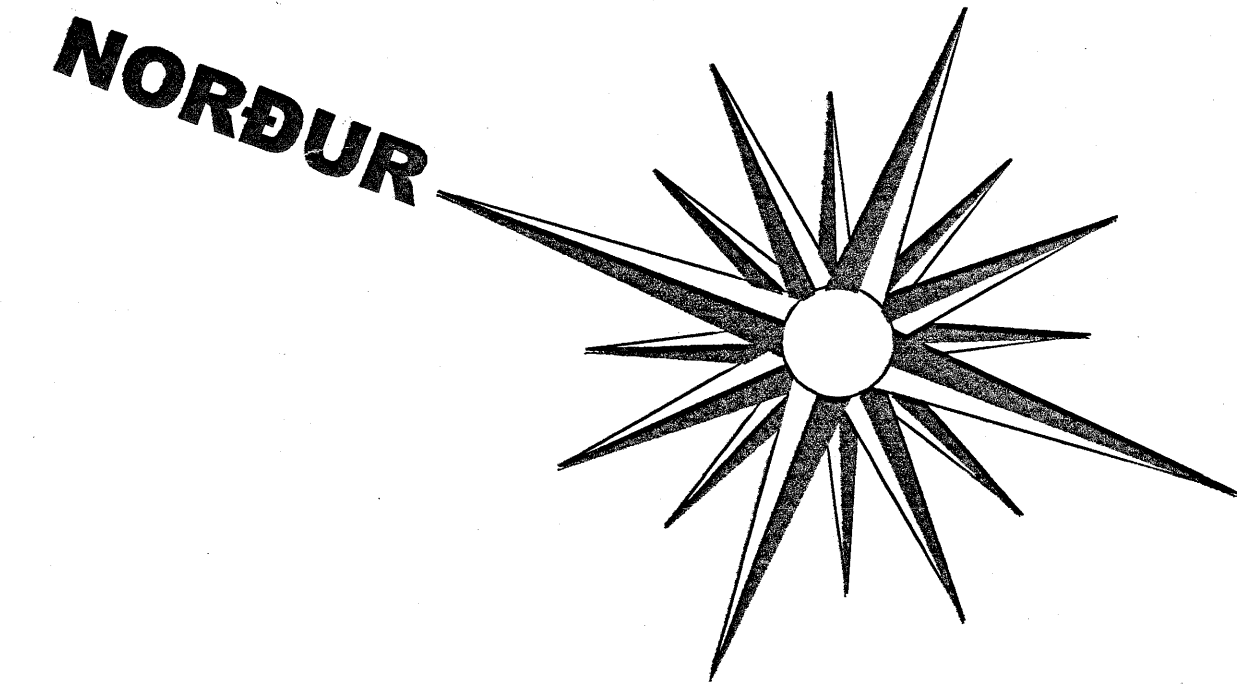

**GRUNNMYND 4. HÆÐ MKV. 1:50.**

05/06/2005

## EINIVELLIR 7 HAFNARFIRÐI.

Sigurður Þorvarðarson byggingafræðingur b.í.  
 Teiknistofan Strandgötu 11 220 Hafnarfirði.  
 Sími: 5651510. Netfang: teiknistofan@simnet.is  
 STH. teiknistofan ehf. kt. 510298-2769. Kt. aðalhönnuðar: 141250-4189.

Skýringar:	Aðaluppdráttur.
Teikning:	Grunnmynd 4. hæð.
Mælikvarði:	1:50.
Undirskrift:	<i>Sigurður Þorvarðarson</i>
Blað nr.:	5 af 12.
Breytt:	Dagsetning 05 júní 2005.