
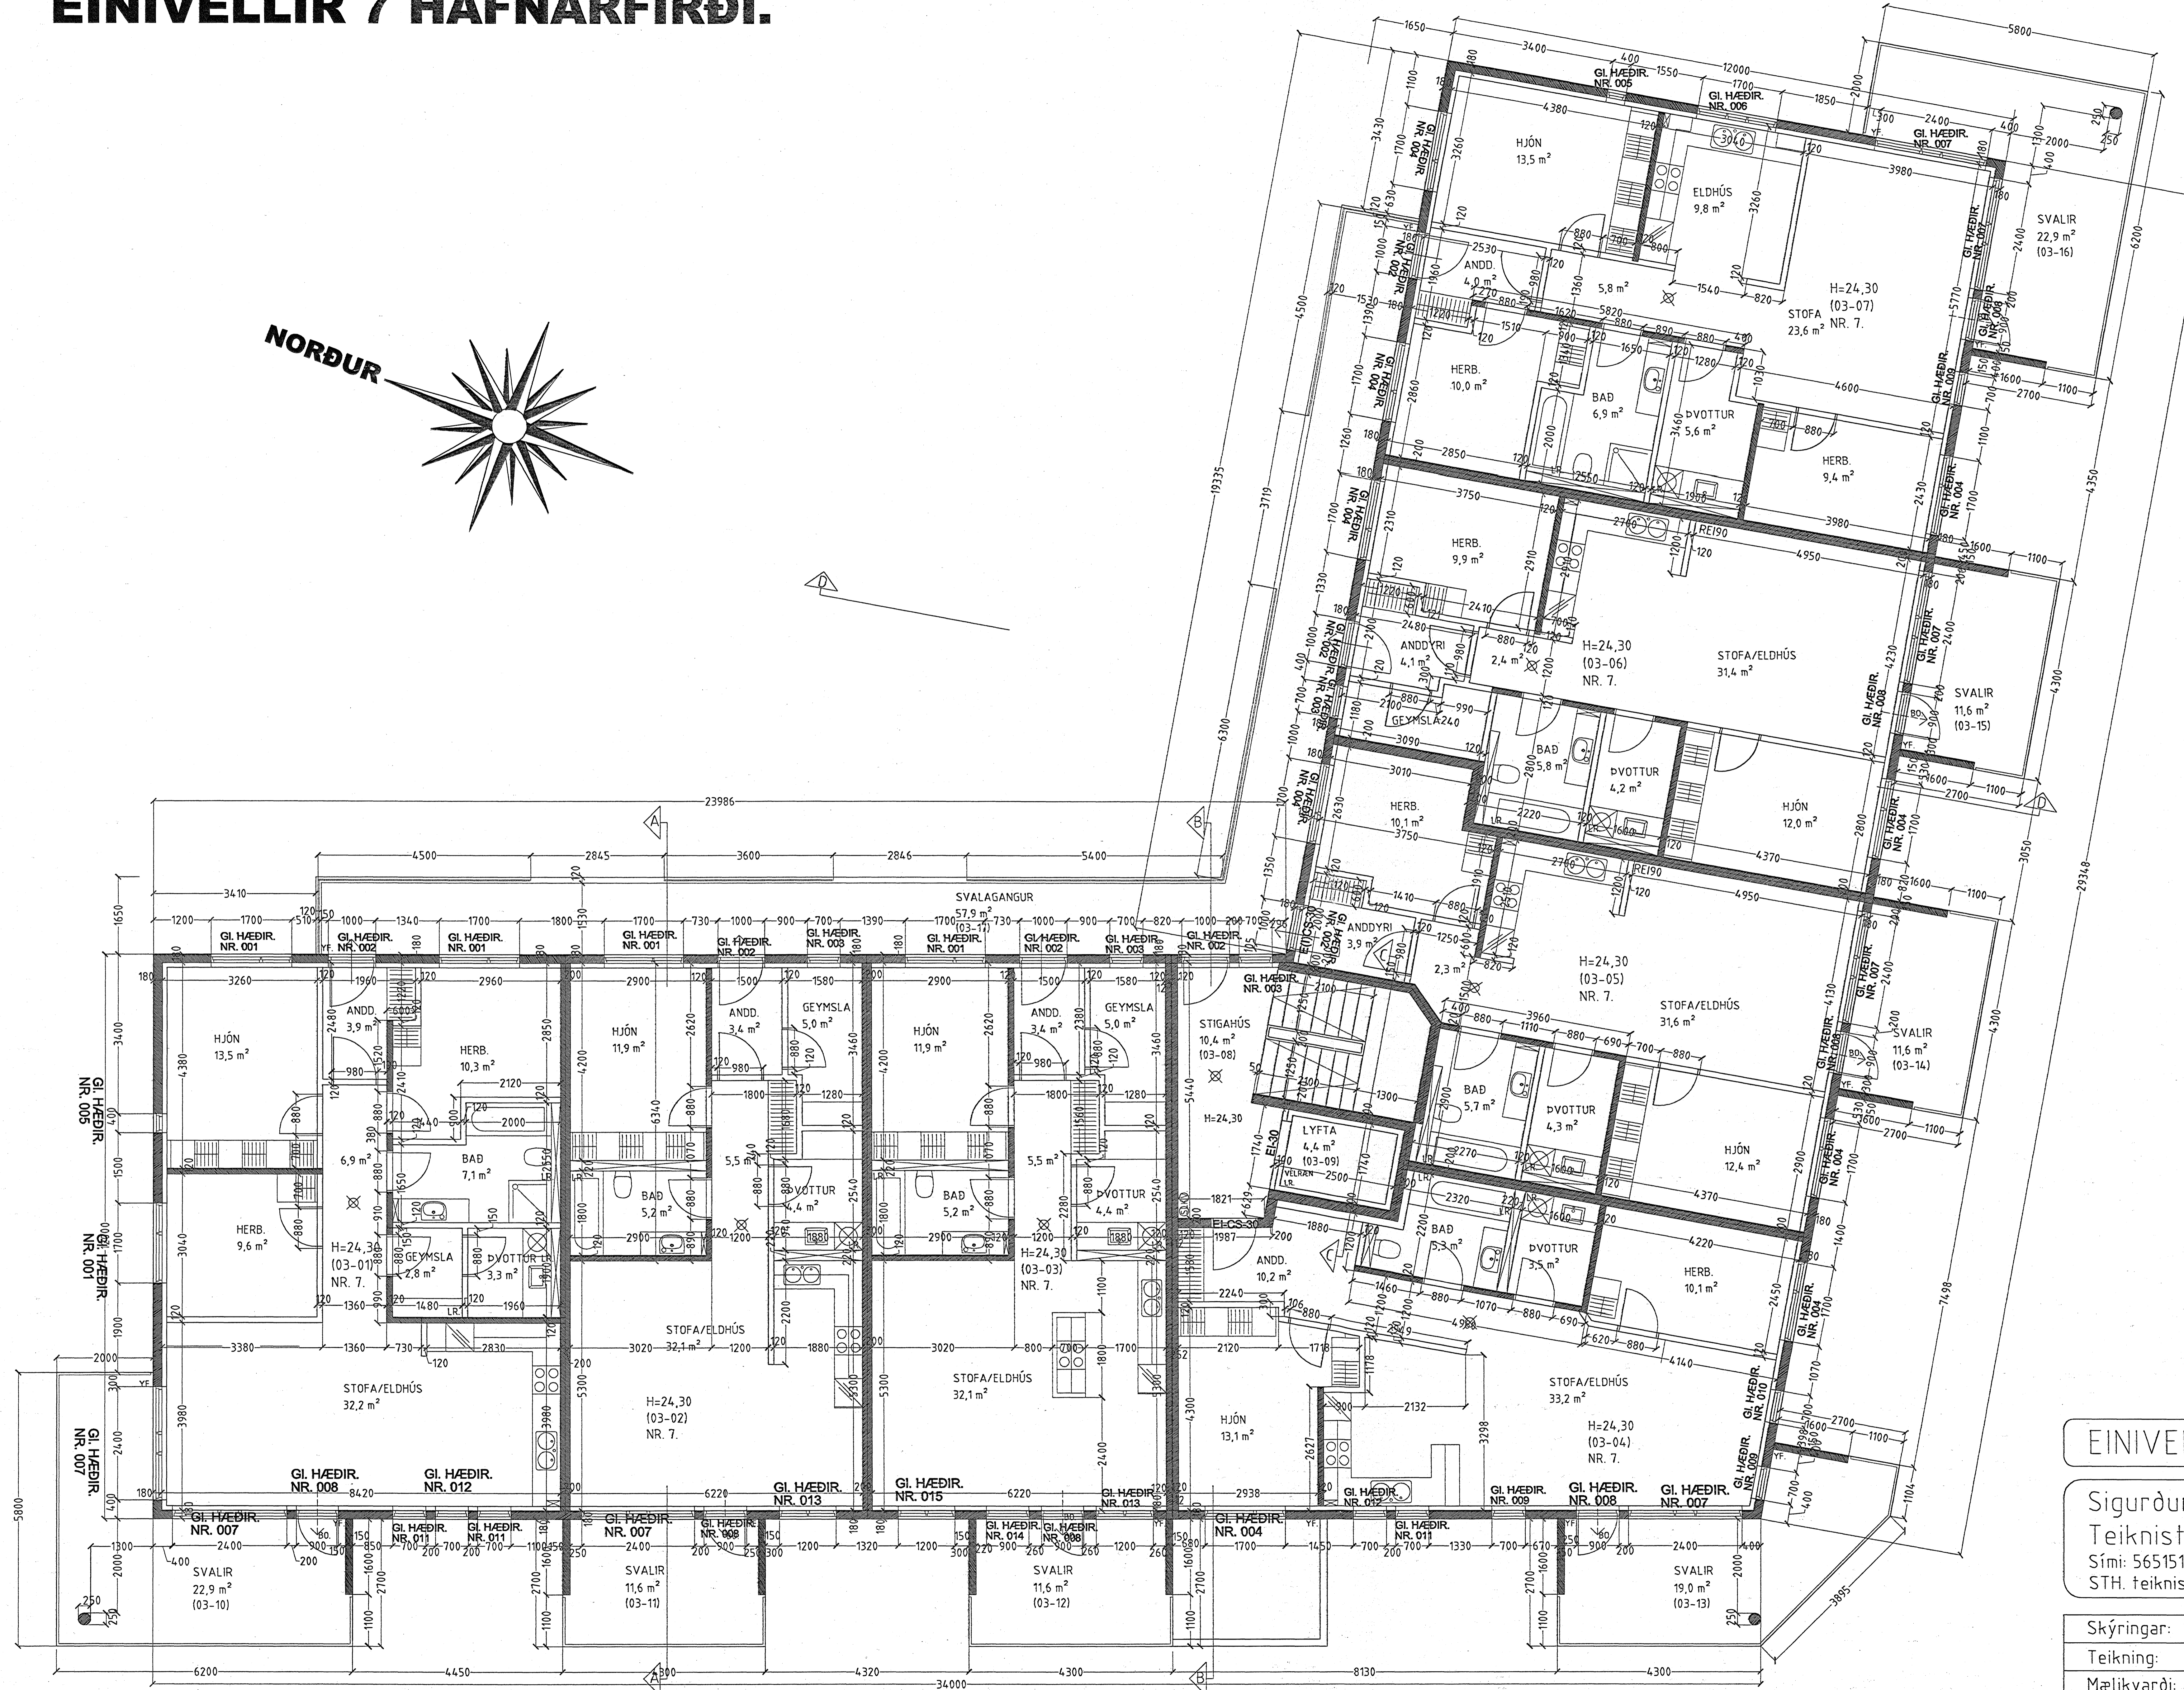


EINIVELLIR 7 HAFNARFIRÐI.

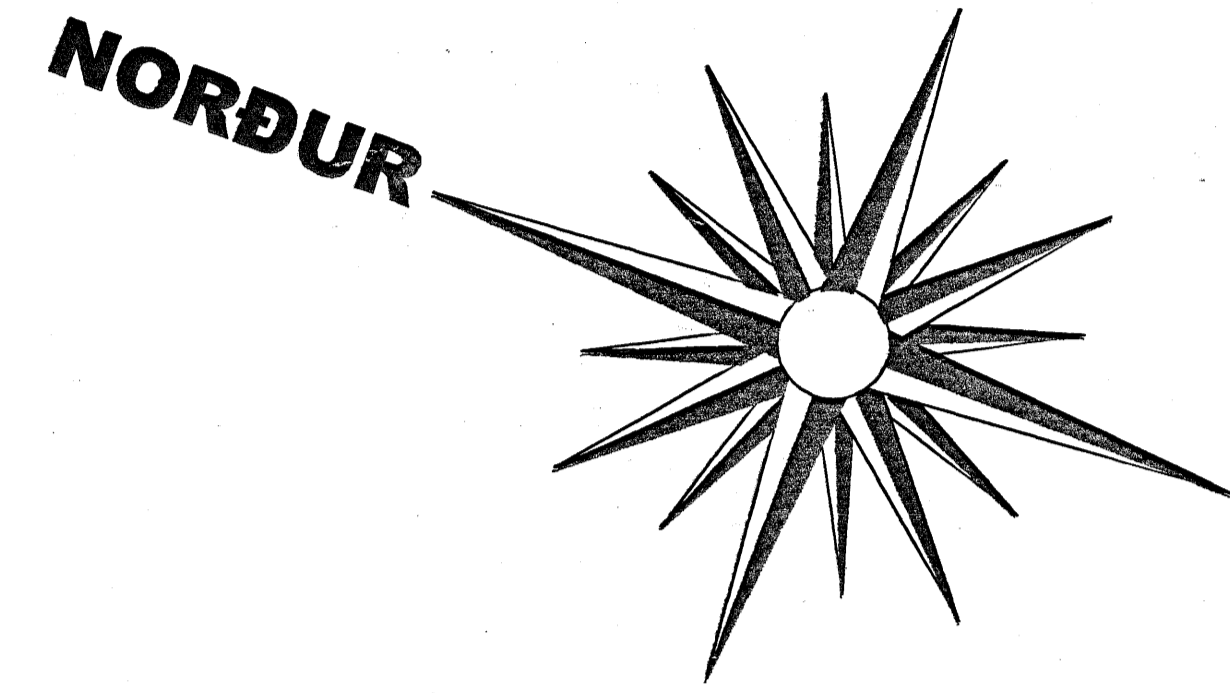

GRUNNMYND 3. HÆÐ MKV. 1:50.

EINIVELLIR 7 HAFNARFIRÐI.

Sigurður Þorvarðarson byggingafræðingur bfi.
 Teiknistofan Strandgötu 11 220 Hafnarfirði.
 Sími: 5651510. Netfang: teiknistofan@simnet.is
 STH. teiknistofan ehf. kt. 510298-2769. Kf. aðalhönnuðar: 141250-4189.

Skýringar:	Aðaluppdráttur.
Teikning:	Grunnmynd 3. hæð.
Mælikvarði:	1 : 50.
Undirskrift:	<i>1/3 06 2005</i>
Blað nr.:	4 af 12.
Breytt:	Dagsetning: 05 júní 2005.