
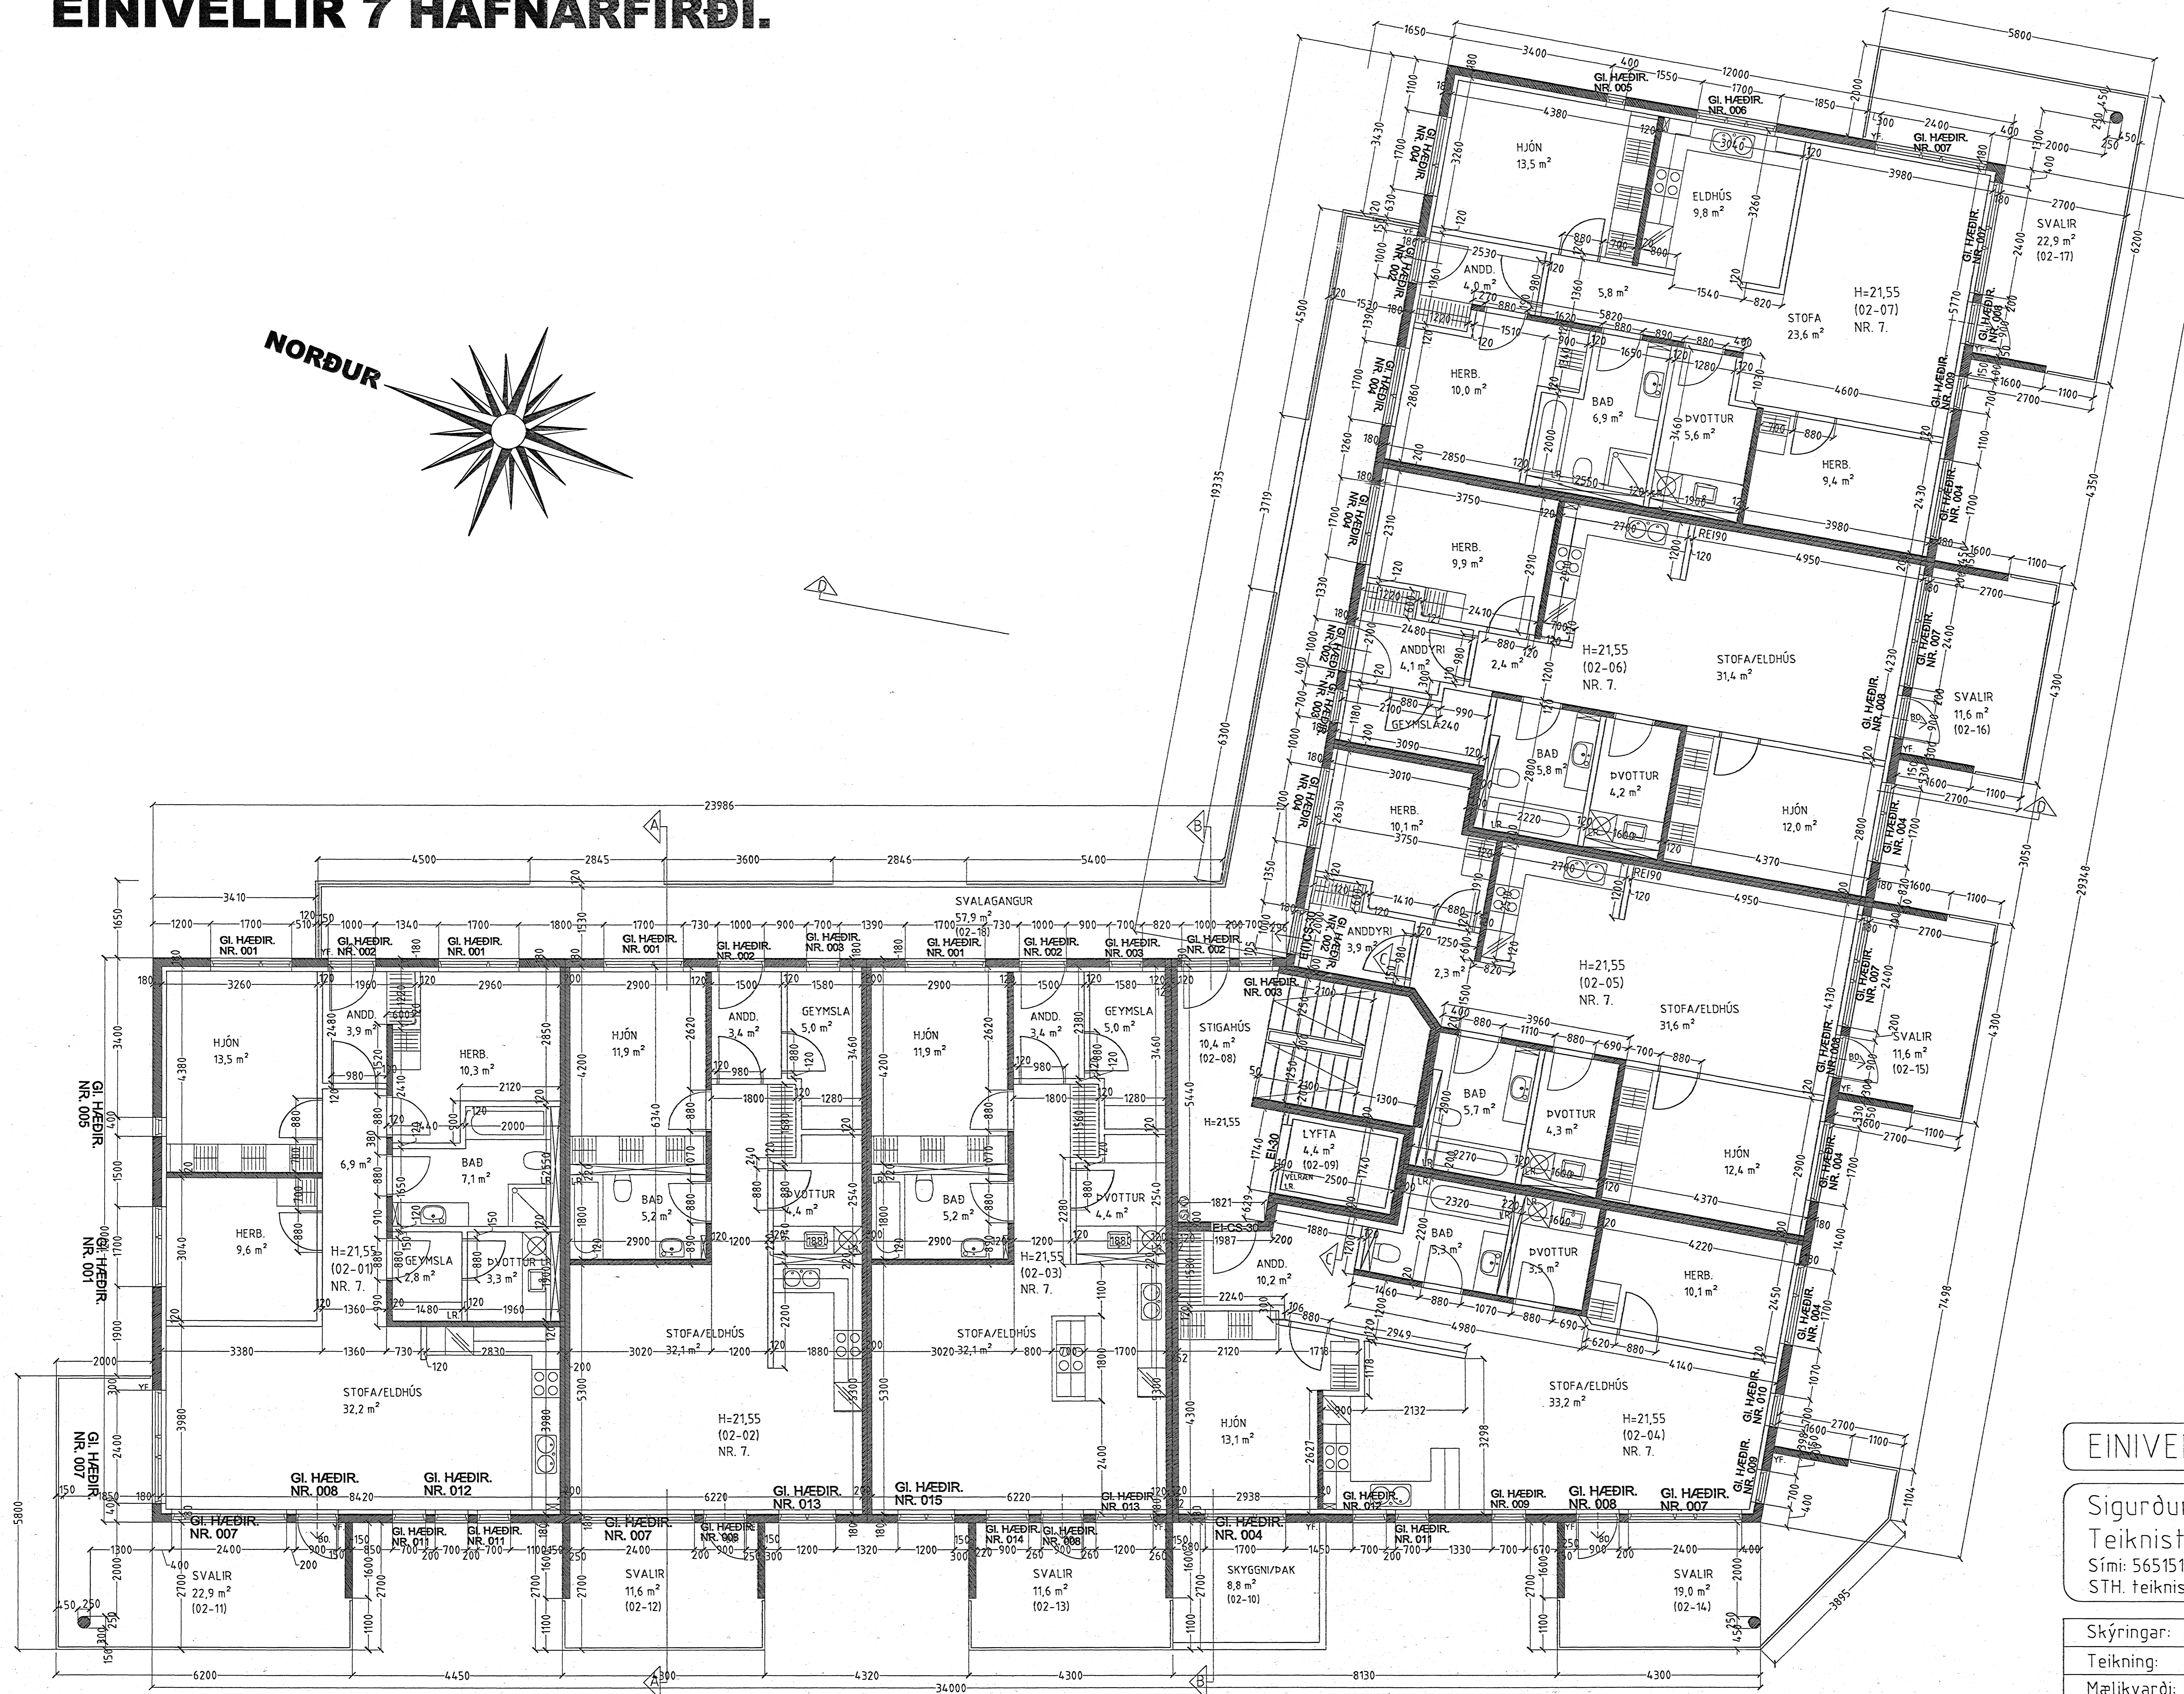


EINIVELLIR 7 HAFNARFIRÐI.

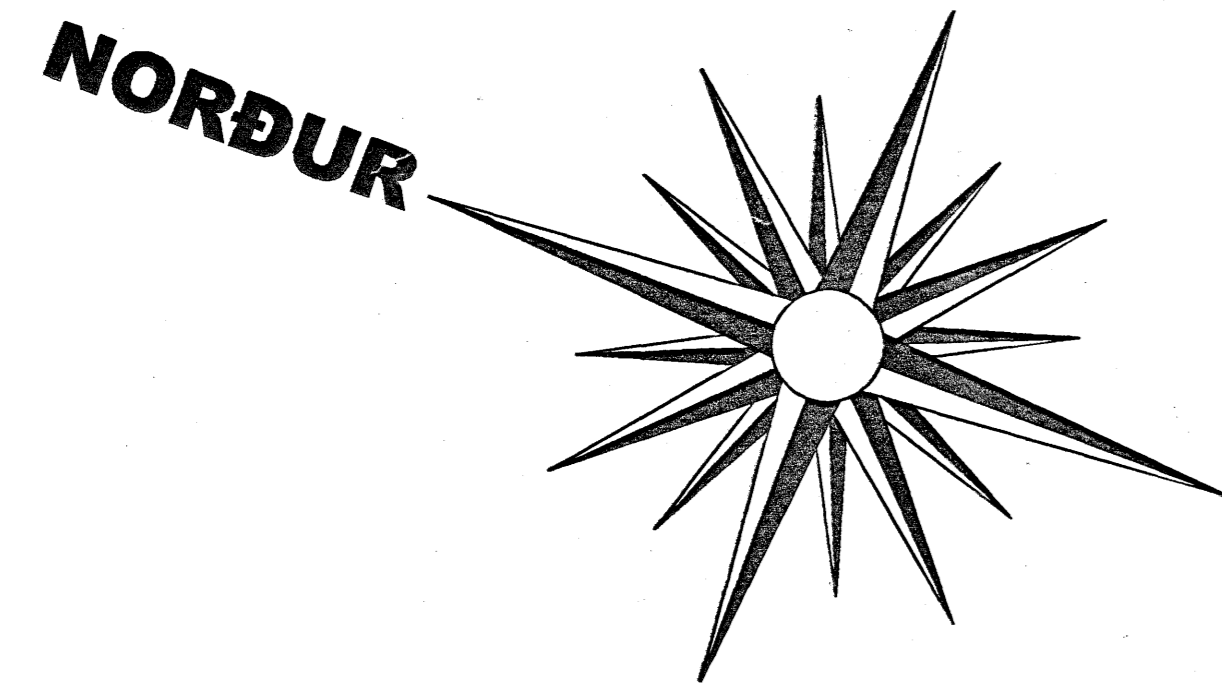

GRUNNMYND 2. HÆÐ MKV. 1:50.

EINIVELLIR 7 HAFNARFIRÐI.

Sigurdur Þorvarðarson byggingafræðingur bfl.
 Teiknistofan Stráandgötu 11 220 Hafnarfirði.
 Sími: 5651510. Netfang: teiknistofan@simnet.is
 STH. teiknistofan ehf. kt. 510298-2769. Kt. aðalhönnuðar: 14 1250-4189.

Skýringar:	Séruppráttur.
Teikning:	Grunnmynd 2. hæð.
Mælikvarði:	1 : 50.
Undirskrift:	<i>113 06. Sigurdur Þorvarðarson</i>
Blað nr:	3 af 12. Dagsetning: 05 júní 2005.
Breytt:	