
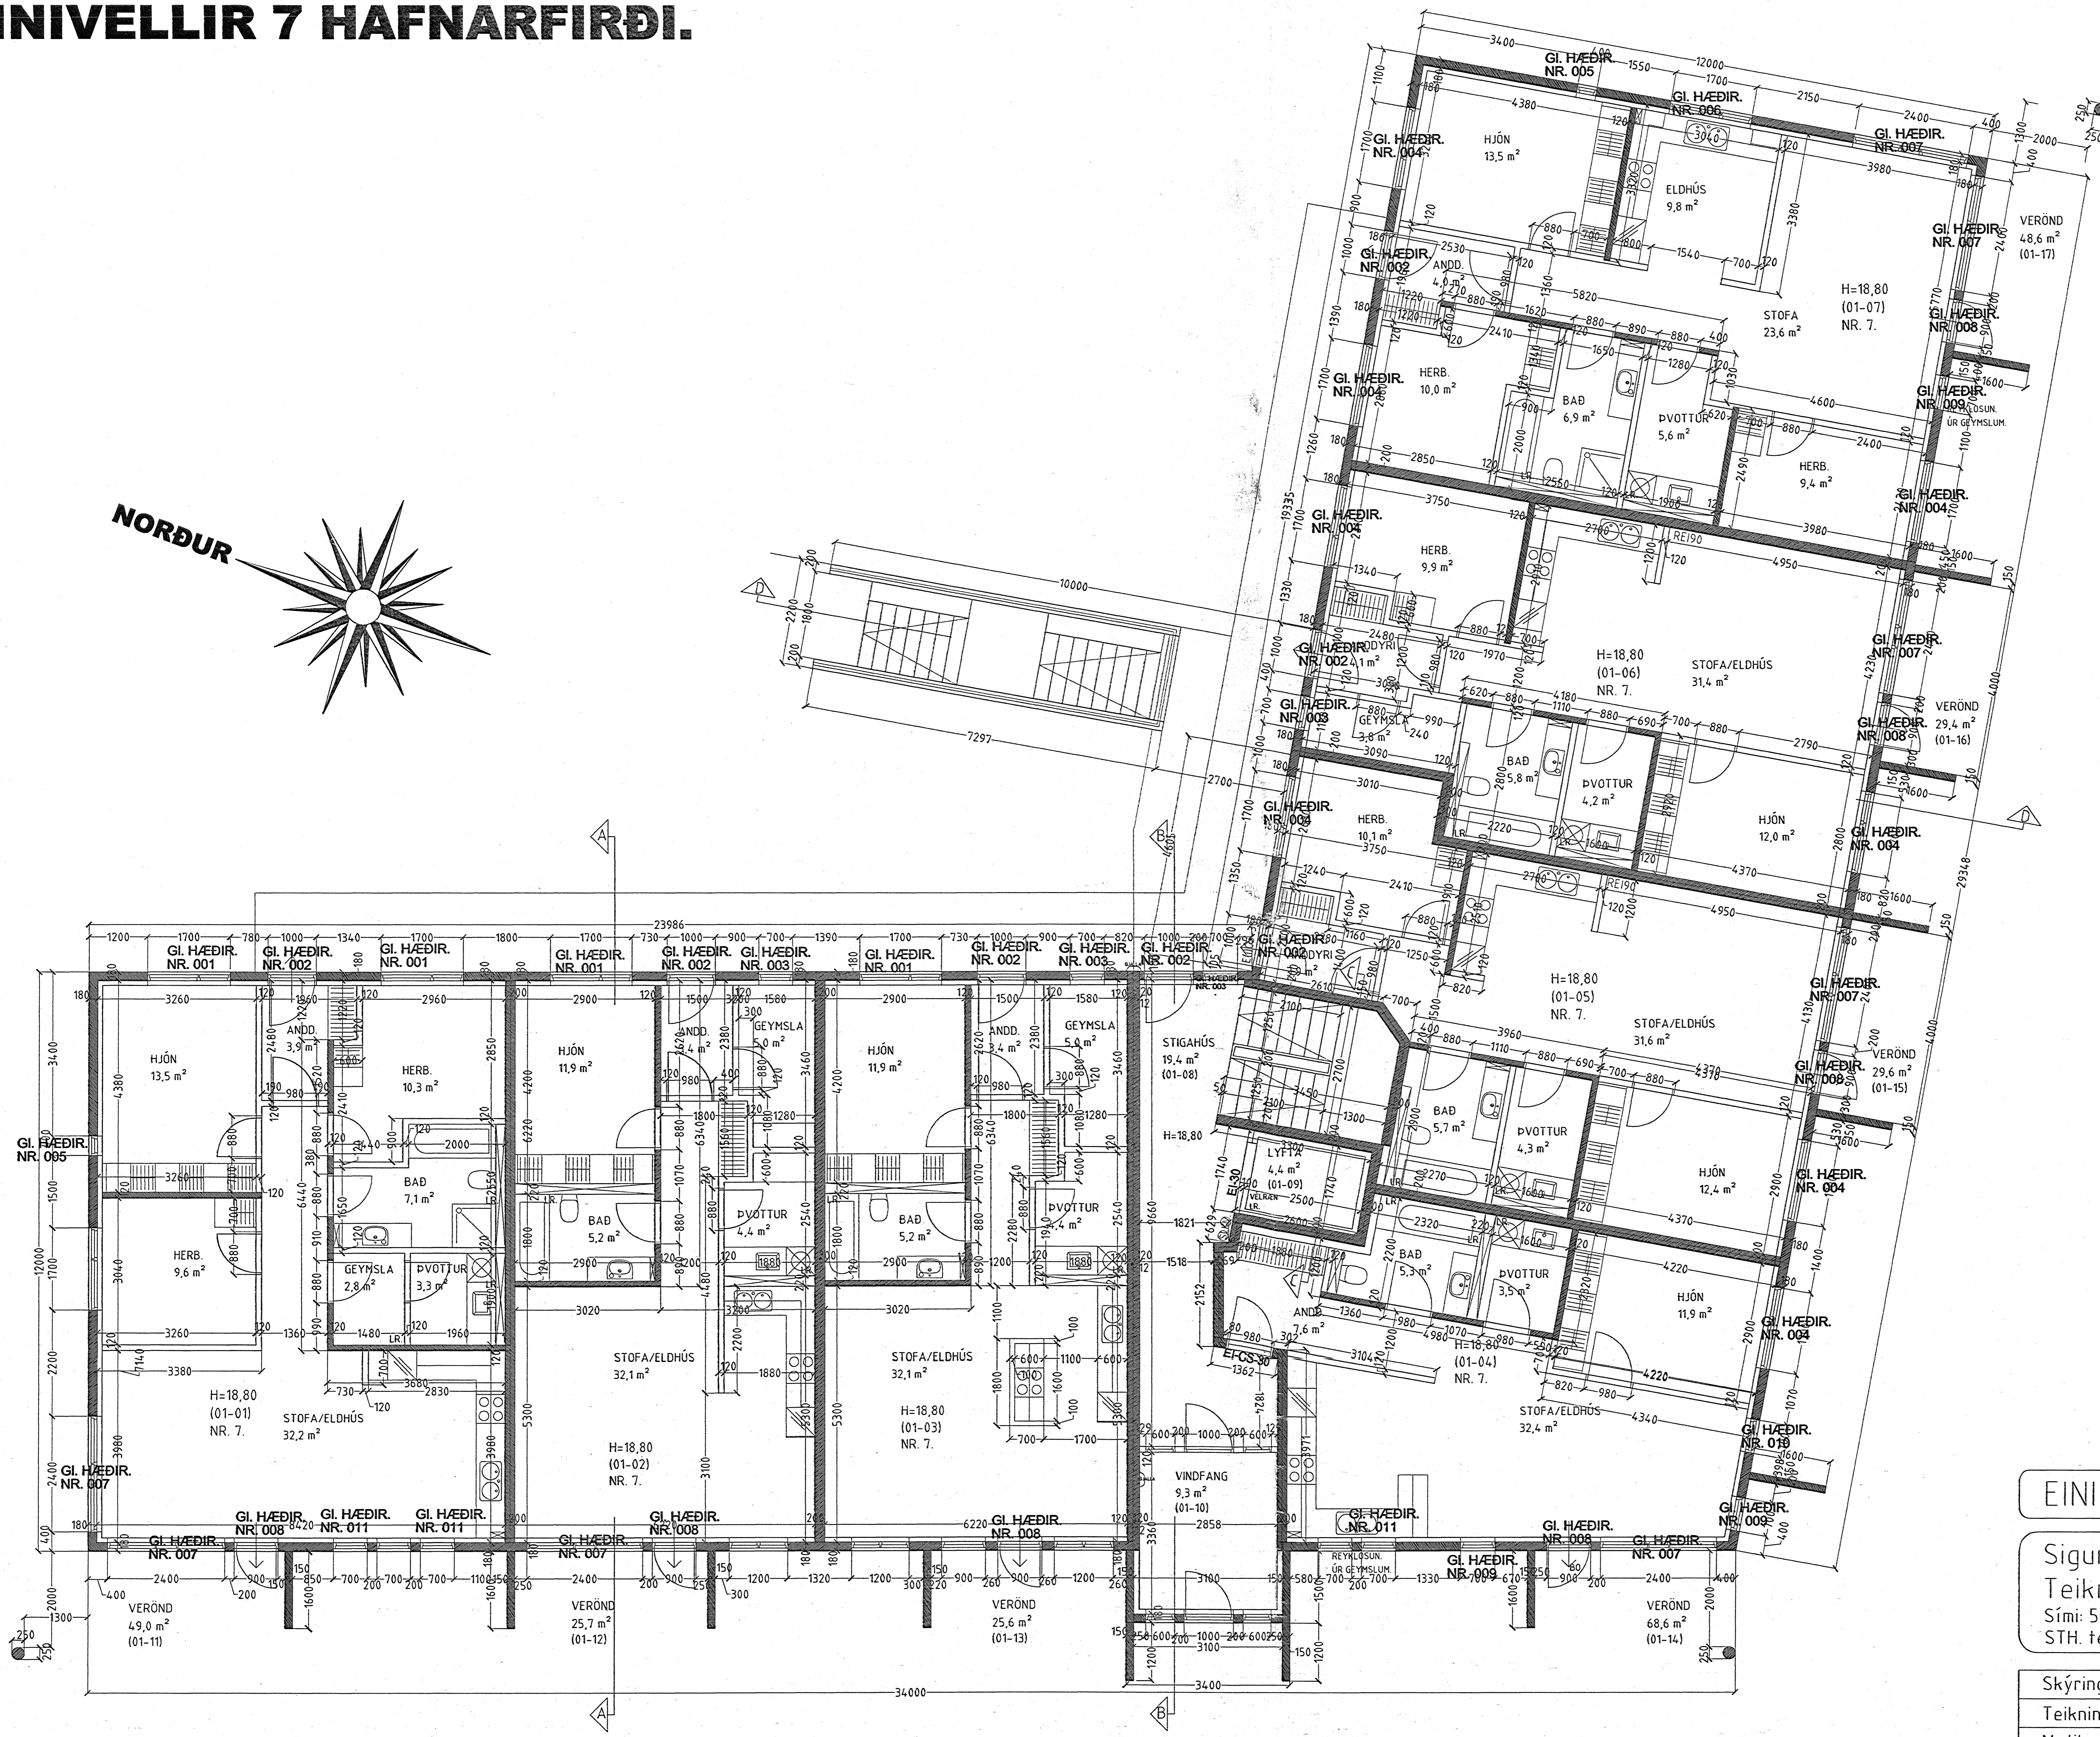


# EINIVELLIR 7 HAFNARFIRÐI.

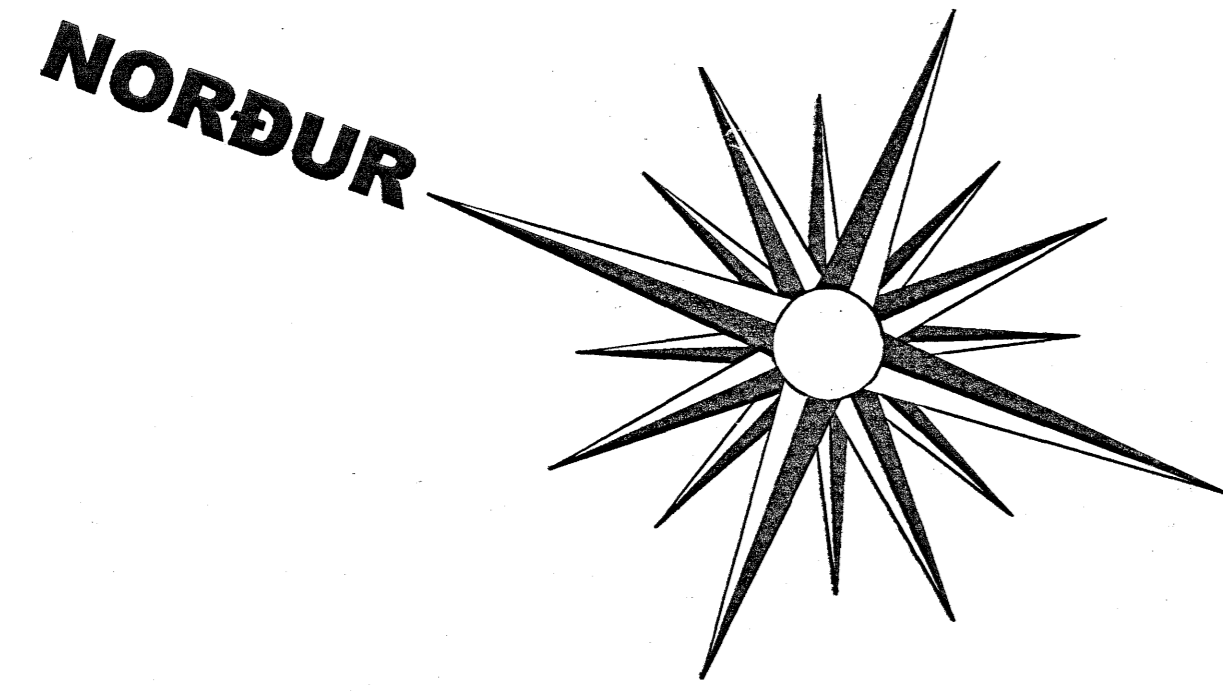

**GRUNNMYND 1. HÆÐ MKV. 1:50.**

EINIVELLIR 7 HAFNARFIRÐI.

Sigurdur Þorvarðarson byggingafræðingur bfi.  
Teiknistofan Strandgötu 11 220 Hafnarfirði.  
Sími: 5651510. Netfang: teiknistofan@simnet.is  
STH. teiknistofan ehf. kt. 510298-2769. Kf. aðalhönnuðar: 141250-4189.

Skýringar:	Séruppráttur.
Teikning:	Grunnmynd 1. hæð.
Mælikvarði:	1: 50.
Undirskrift:	<i>113 06 [Signature]</i>
Blað nr:	2 af 12. Dagsetning: 05 júní 2005.
Breytt:	