
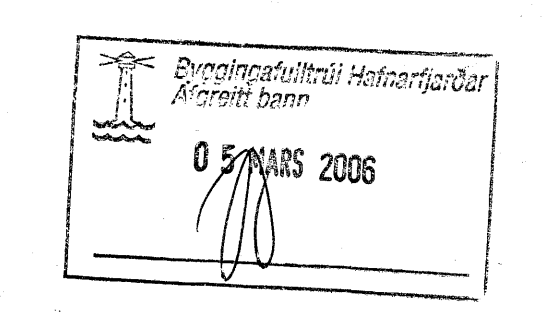
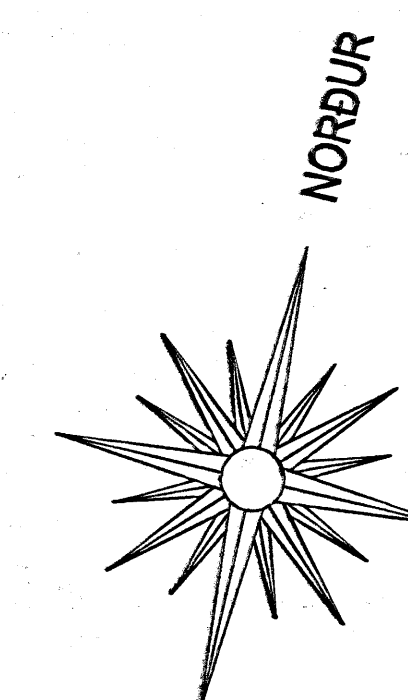


DREKAVELLIR 18 HAFNARFIRÐI.

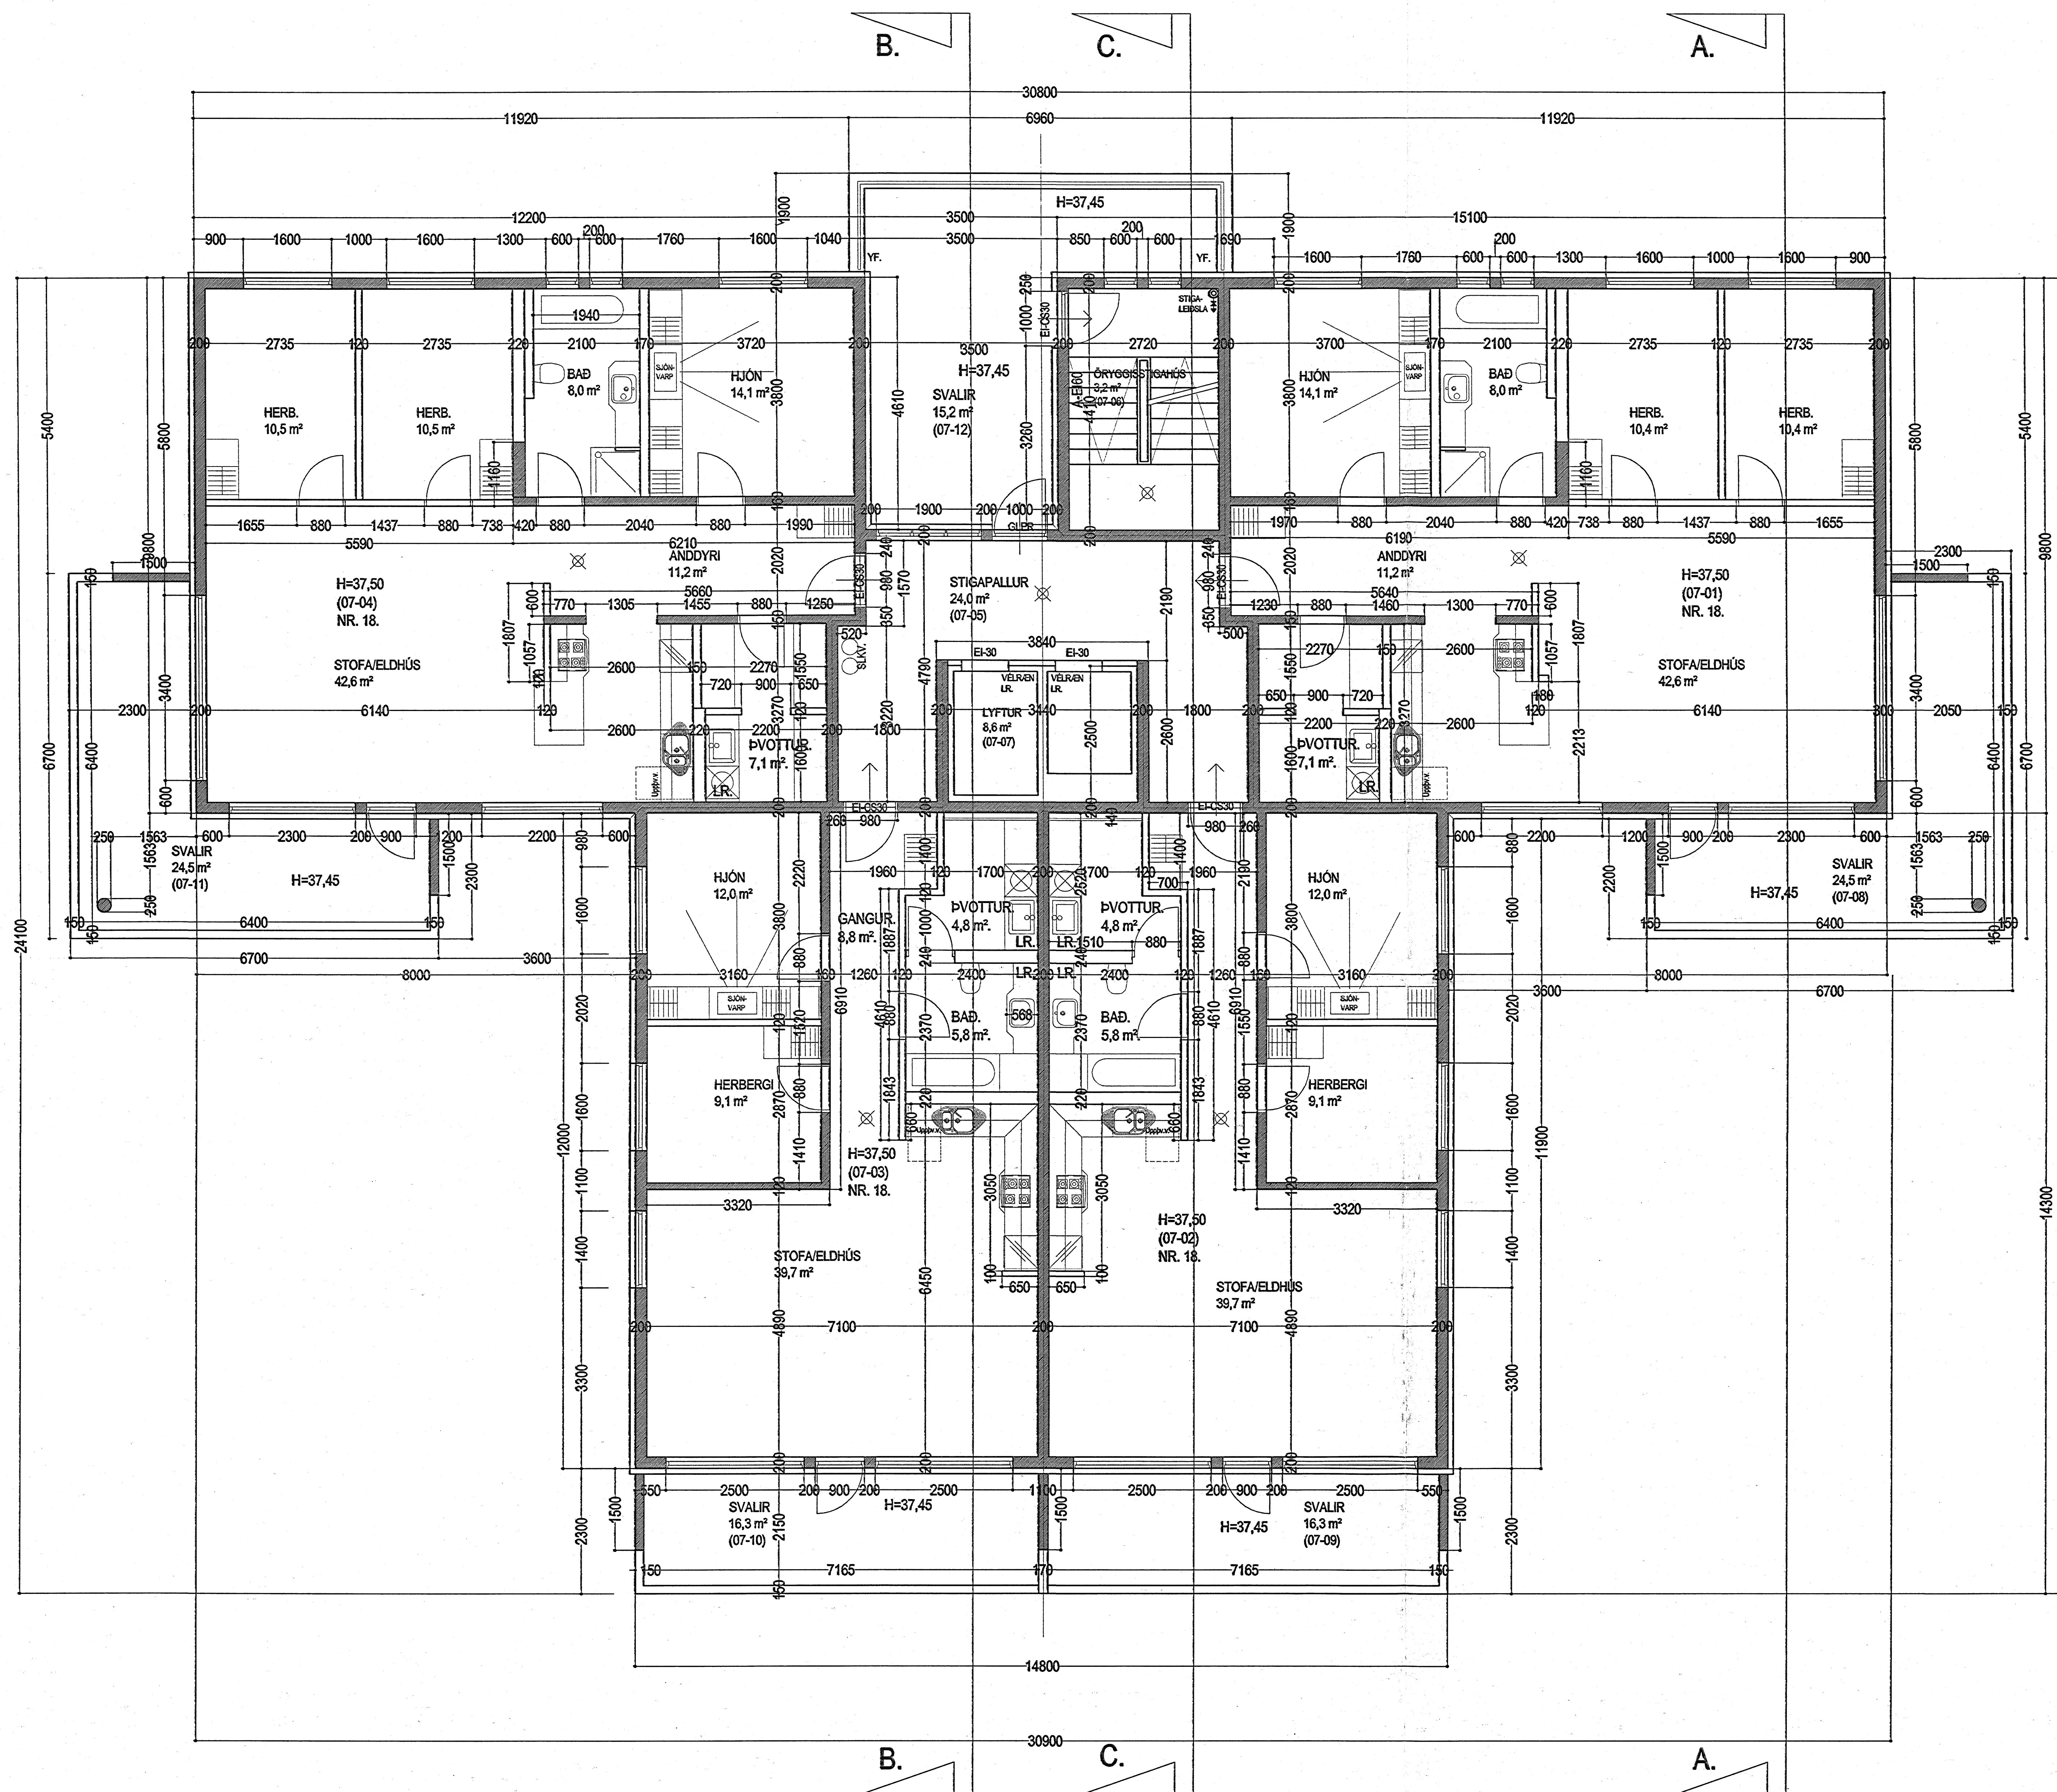

GRUNNMYND 7. HÆÐ MKV. 1:50.

DREKAVELLIR 18 HAFNARFIRÐI.

Sigurður Þorvarðarson byggingafræðingur bfi.
 Teiknistofan Strandgötu 11 220 Hafnarfirði.
 Sími: 5651510. Netfang: teiknistofan@simnet.is
 STH. teiknistofan ehf. kt. 510298-2769. Kt. aðalhönnuðar: 141250-4189.

Skýringar:	Séruppráttur.
Teikning:	Grunnmynd 7 hæð.
Mælikvarði:	1 : 50. Dagsetning: 15 des. 2005.
Undirskrift:	<i>22/2006</i>
Blað nr:	8 af 12.
Breytt:	