


# DREKAVELLIR 18 HAFNARFIRÐI.

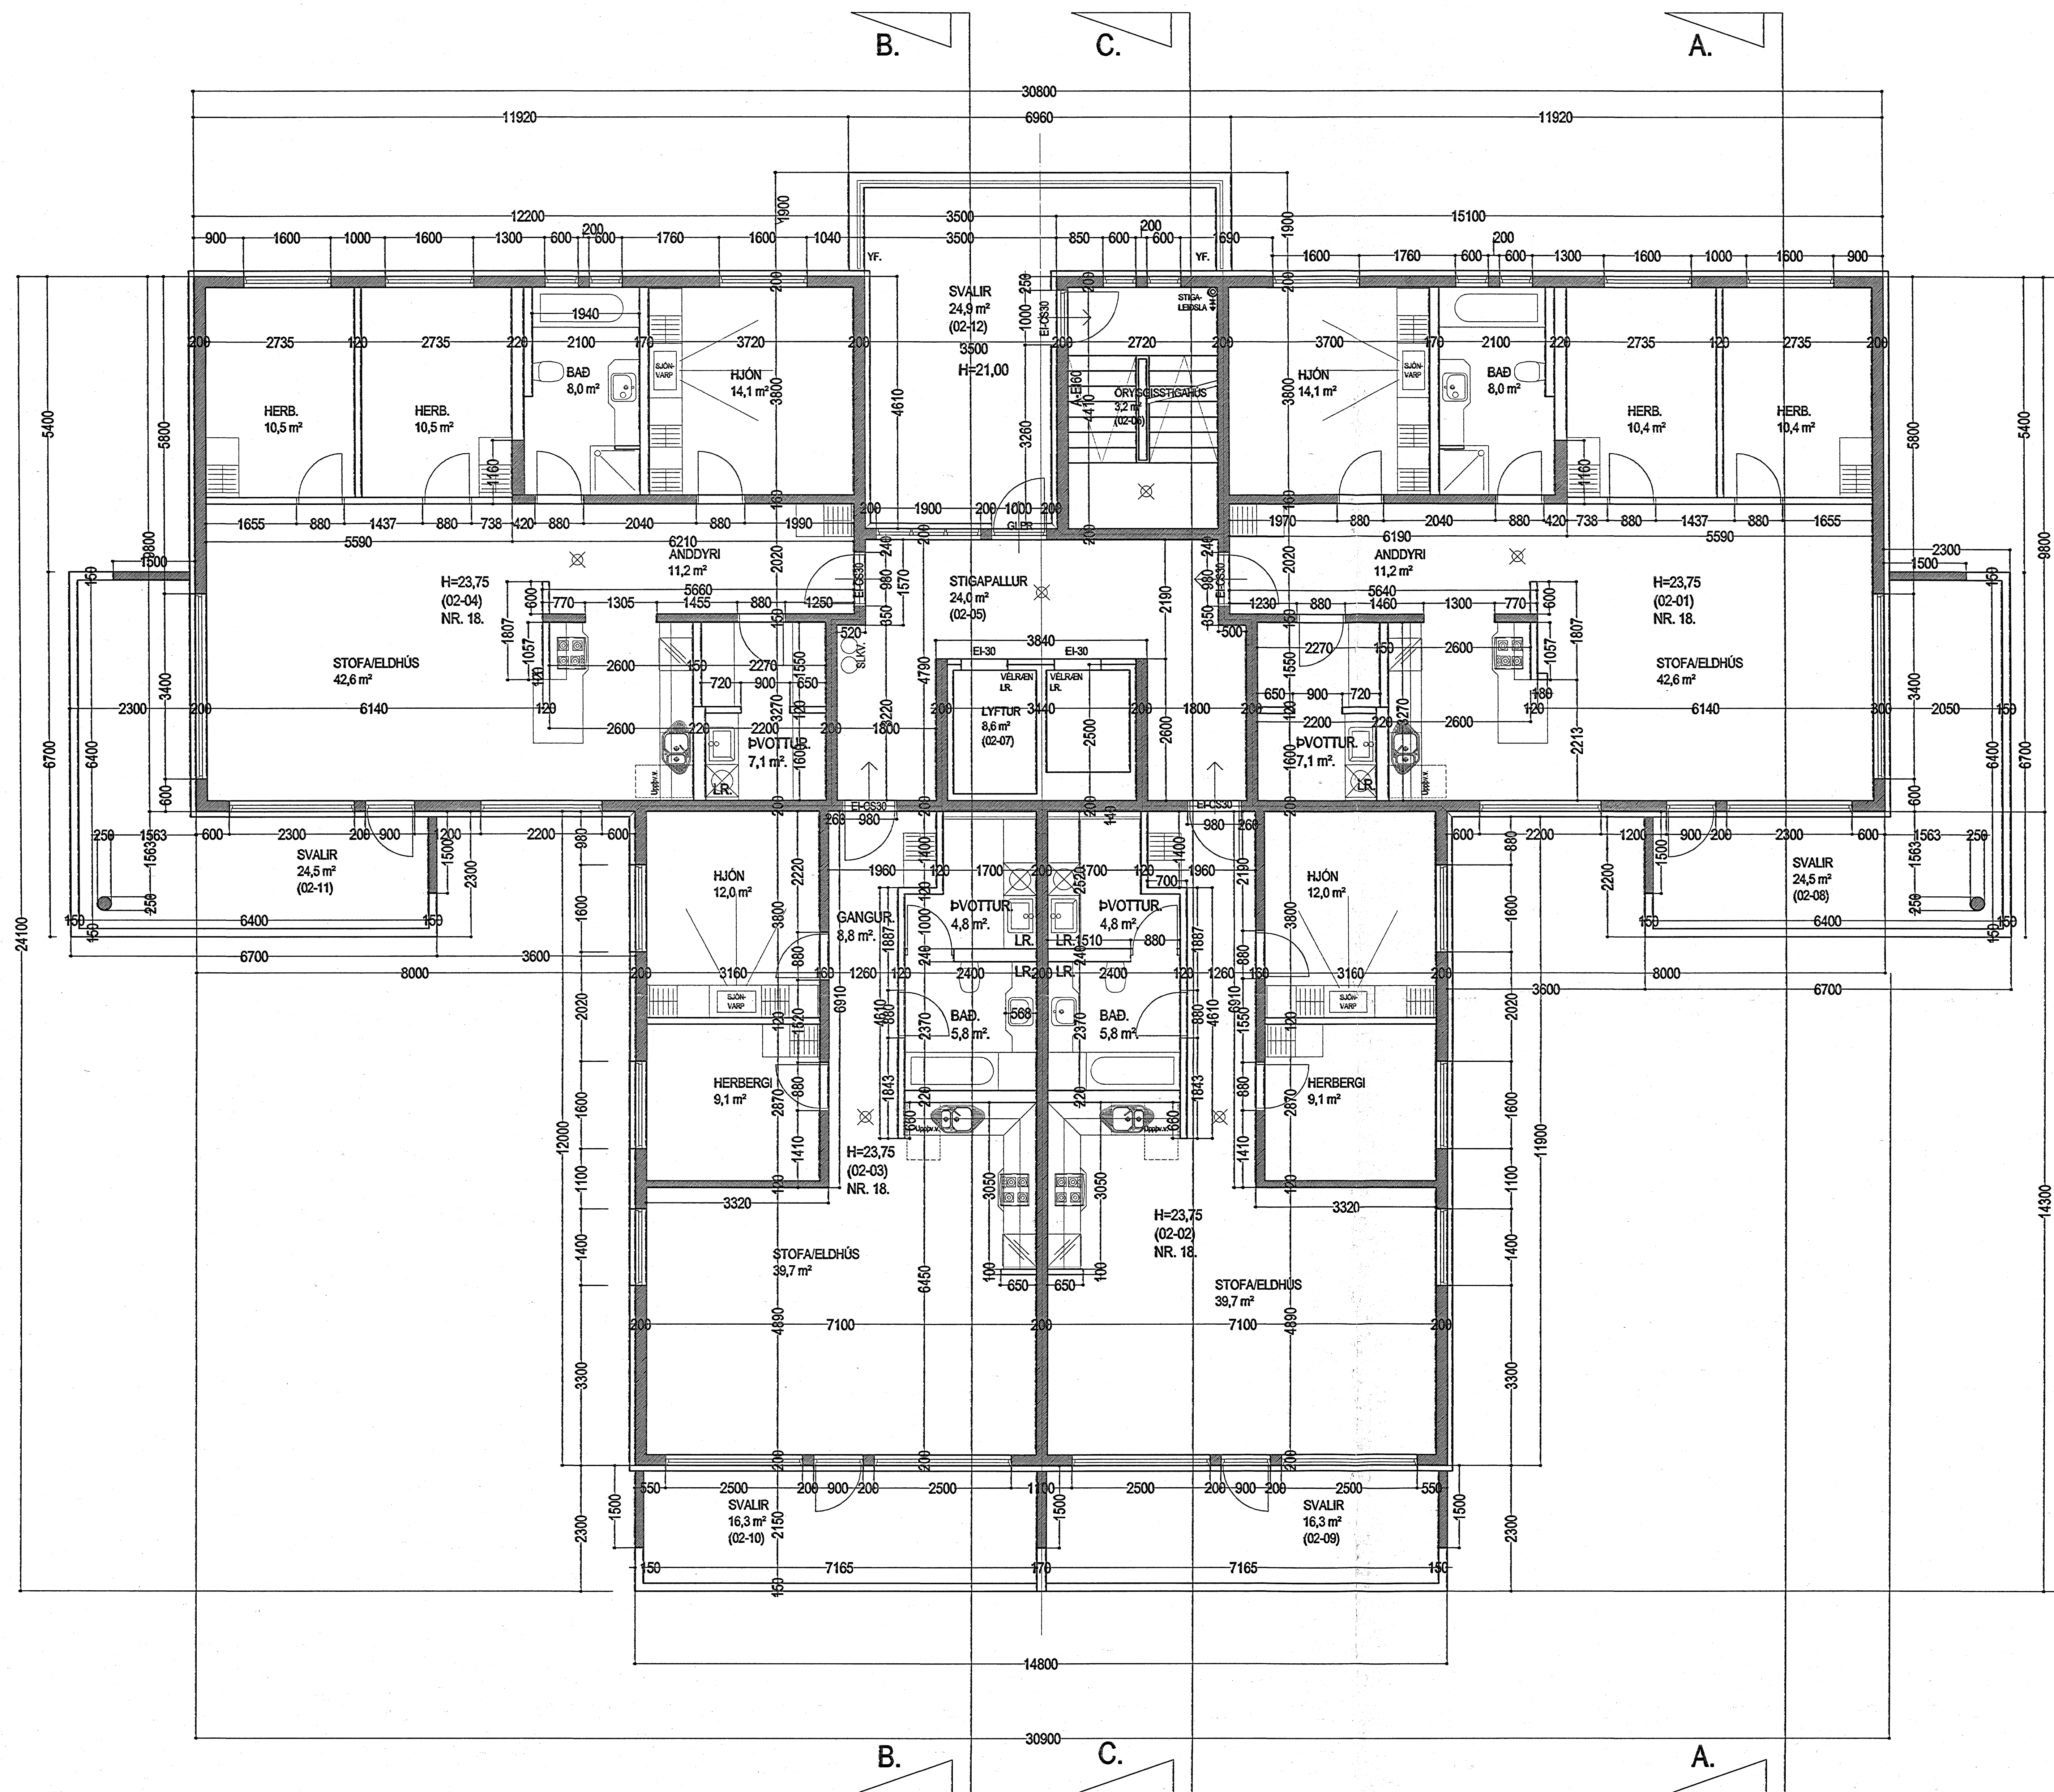

**GRUNNMYND 2. HÆÐ MKV. 1:50.**

## DREKAVELLIR 18 HAFNARFIRÐI

Sigurður Þorvarðarson byggingafræðingur bfi.  
 Teiknistofan Strandgötu 11 220 Hafnarfirði.  
 Sími: 5651510. Netfang: teiknistofan@simnet.is  
 STH. teiknistofan ehf. kt. 510298-2769. Kt. aðalhönnuðar: 141250-4189.

Skýringar:	Séruppráttur.
Teikning:	Grunnmynd 2 hæð.
Mælikvarði:	1 : 50. <span style="float: right;">Dagsetning: 15 des. 2005.</span>
Undirskrift:	<i>21206 hif</i>
Blað nr.:	3 af 12.
Breytt:	

