


# BURKNAVELLIR 8 HAFNARFIRÐI.

GLUGGAR OG HURÐIR 1. OG 2 HÆÐ SAMTALS. 30 STK.

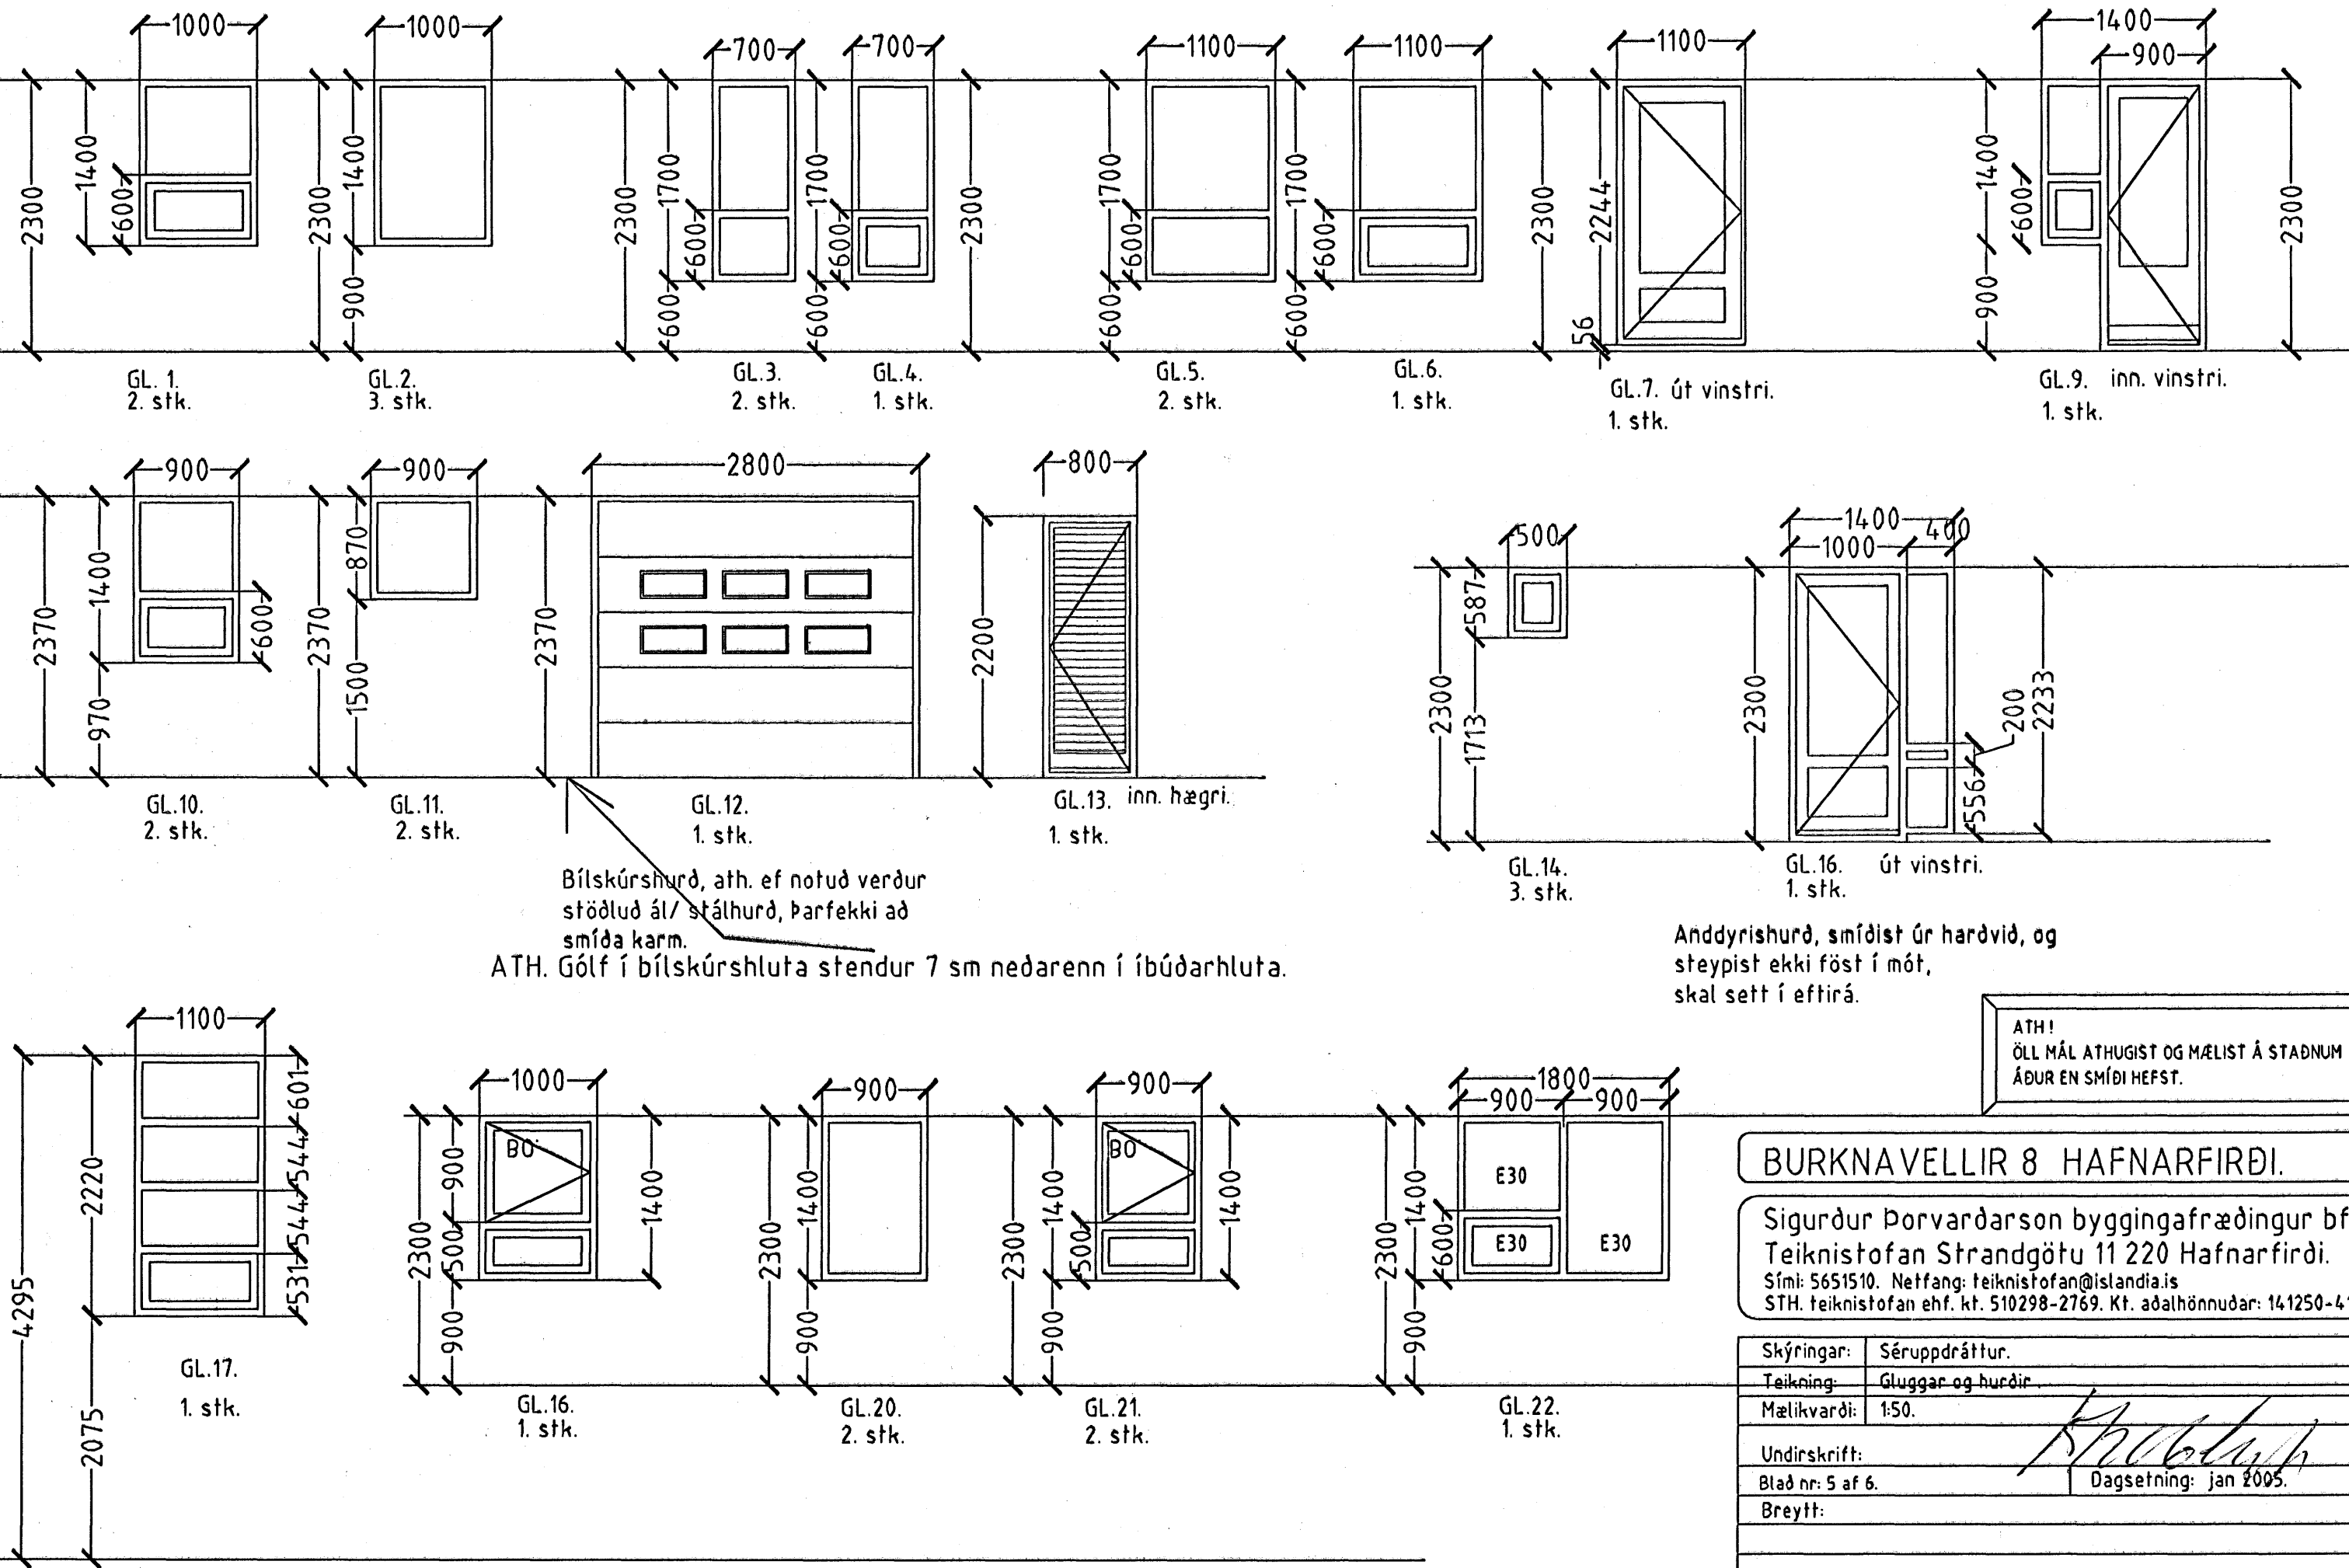

## BURKNAVELLIR 8 HAFNARFIRÐI.

Sigurður Þorvarðarson byggingafræðingur bfi.  
Teiknistofan Strandgötu 11 220 Hafnarfirði.  
Sími: 5651510. Netfang: teiknistofan@islandia.is  
STH. teiknistofan ehf. kt. 510298-2769. Kf. aðalhönnuðar: 141250-4189.

Skýringar:	Séruppdráttur.
Teikning:	Gluggar og hurðir.
Mælikvæði:	1:50.
Undirskrift:	<i>[Signature]</i>
Blað nr: 5 af 6.	Dagsetning: jan 2005.
Breytt:	

