




DREKAVELLIR 18 HAFNARFIRÐI FJARÐARMÓT EHF.

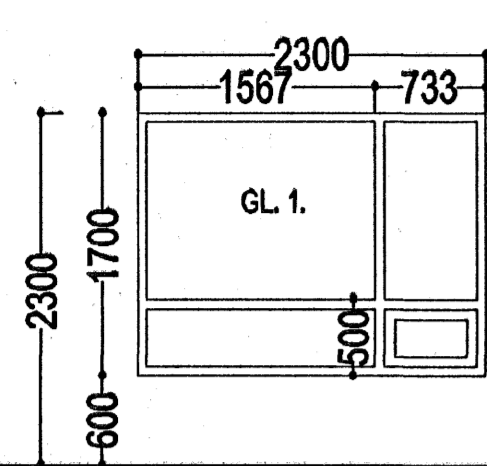


8 STK. STOFA.

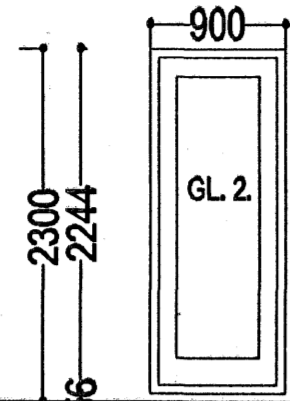


16 STK. SVALAH. OP. ÚT H.
16 STK. SVALAH. OP. ÚT V.

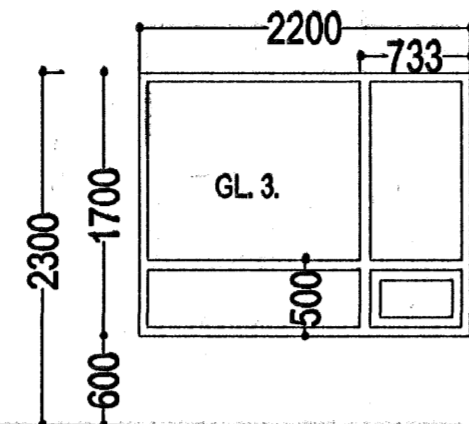


8 STK. STOFA/
ELDHÚS.

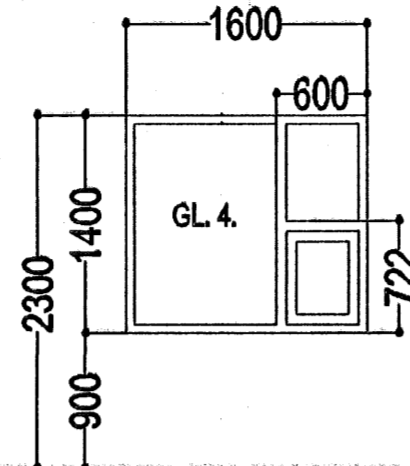


40 STK. HJÓN/
HERBERGI.

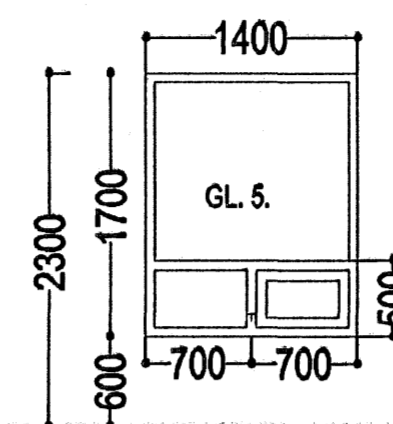


8 STK. STOFA/
ELDHÚS.

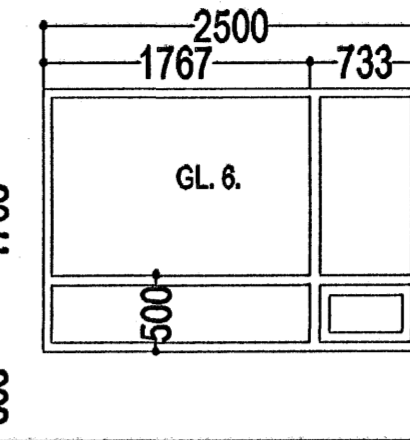


16 STK. STOFA.

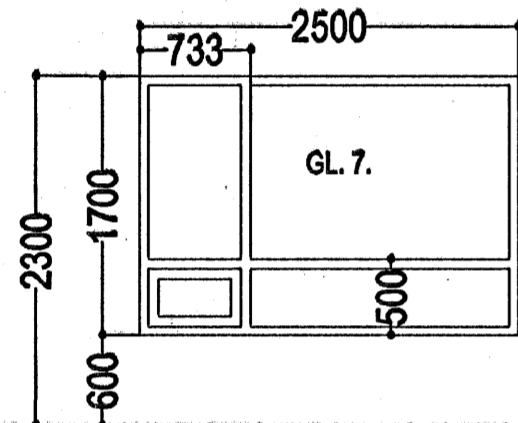


16 STK. STOFA.

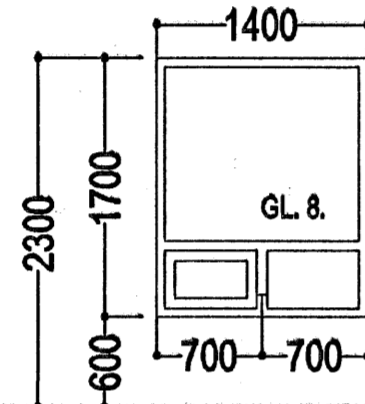


8 STK. STOFA/
ELDHÚS.

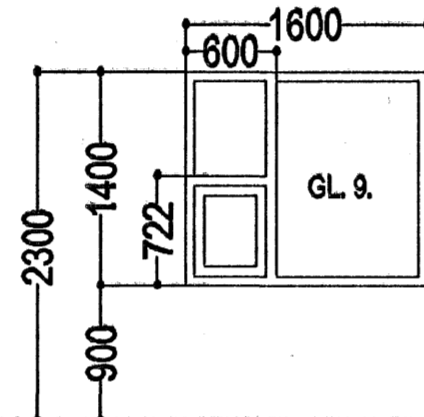


40 STK. HJÓN/
HERBERGI.

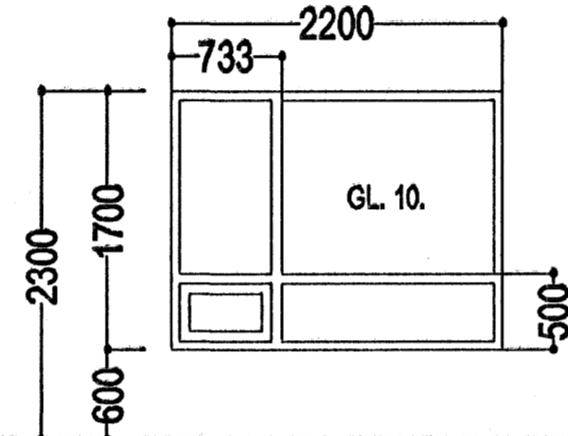


8 STK. STOFA/
ELDHÚS.

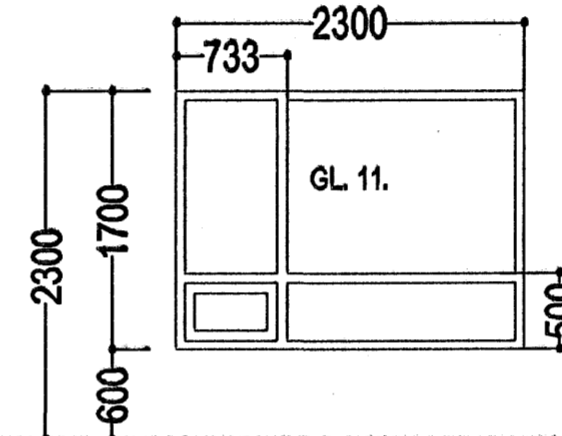


8 STK. STOFA.

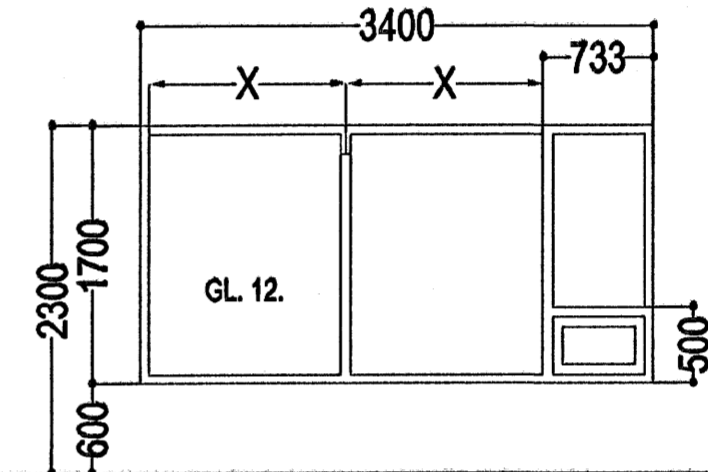


8 STK. STOFA.

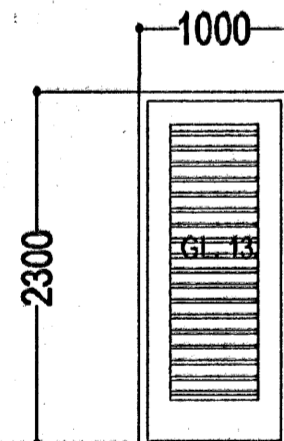


7 STK. ÖRYGGIS-
STIGAHÚS
HURÐ OPNIST INN H.

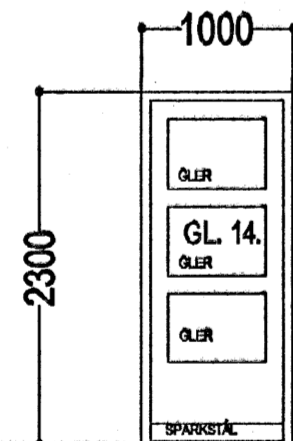


8 STK. FORRÝMI/
SVALIR.
HURÐ OPNIST ÚT V.

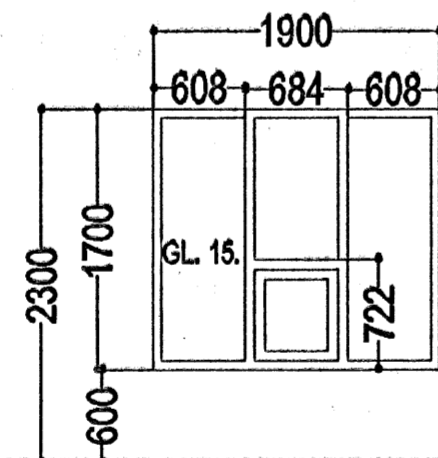


8 STK. FORRÝMI/
SVALIR.

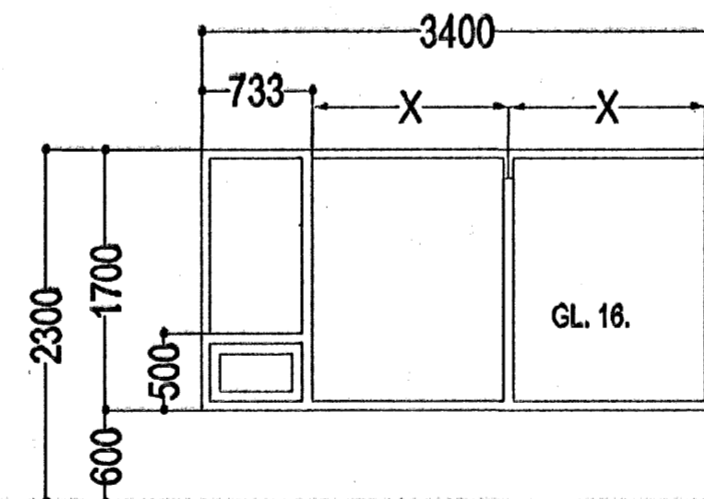


8 STK. STOFA.

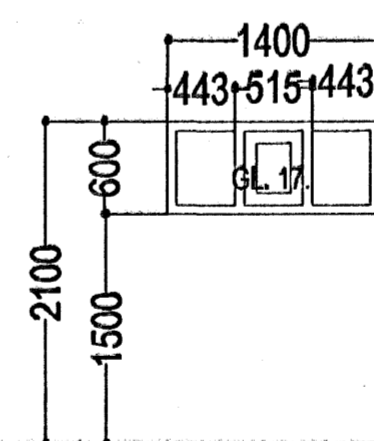

16 STK. BAÐ

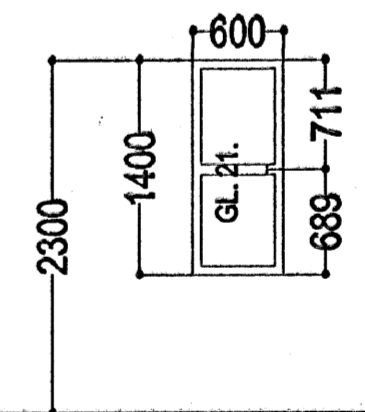


7 STK. STIGAHÚS.

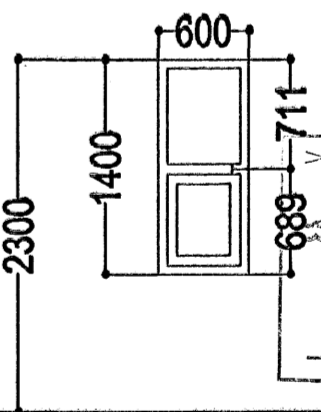


7 STK. STIGAHÚS.


Byggingaútlit frá Hafnarfirðar
Ársreit barn
05.11.2006

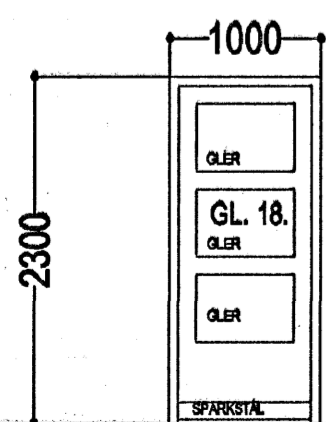


ÖRYGGISSTIGAHÚS.
1 STK HURÐ OPNIST ÚT V.
1 STK HURÐ OPNIST ÚT H.

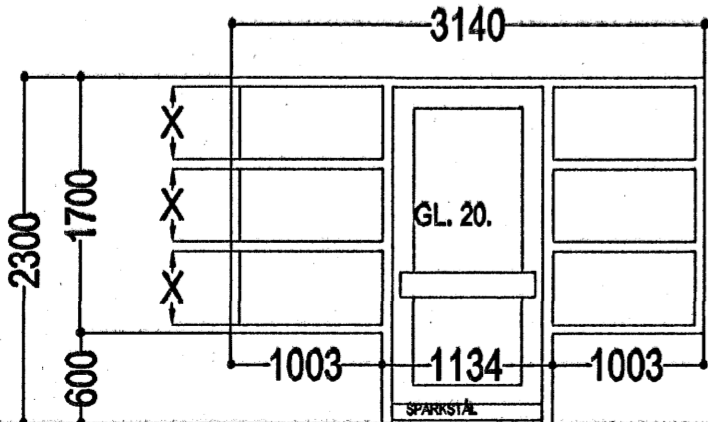

1 STK ANDDYRISHURÐ.
OPNIST INN V.

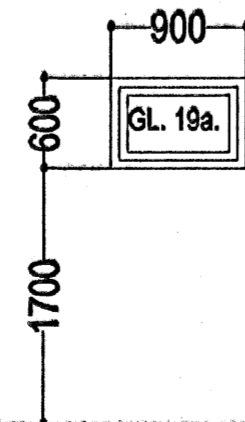

3 STK KJALLARAGL

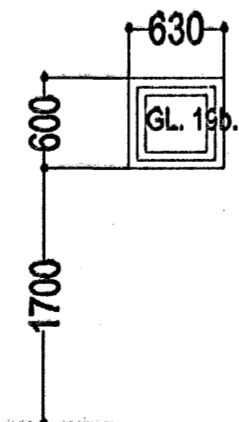

2 STK KJALLARAGL

ATH!
ÖLL MÁL ATHUGIST OG MÆLIST Á STAÐNUM
ÁÐUR EN SMÍÐI HEFST.

GLUGGAR OG HURÐIR 269 STK.

DREKAVELLIR 18 HAFNARFIRÐI FJARÐARMÓT EHF.

Sigurður Þorvarðarson byggingafræðingur bfi.
Teiknistofan Strandgötu 11 220 Hafnarfirði.
Sími: 5651510. Netfang: teiknistofan@simnet.is
STH. teiknistofan ehf. kt. 510298-2769. Kt. aðalhönnuðar: 141250-4189.

Skýringar:	Séruppdráttur.
Teikning:	Gluggar og hurðir.
Mælikvarði:	1:50.
Undirskrift:	<i>27/2006 hsp</i>
Blað nr: 11 af 12.	Dagsetning: 15 des. 2005.
Breytt:	