


GN Í SNYRTINGUM 1:50

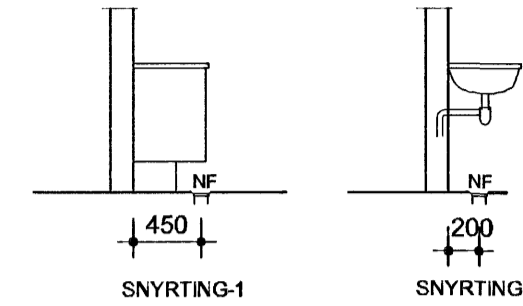

STAÐSETNING GEGNUMSTREYMDRA GÓLFNIÐURFALLA Í SNYRTINGUM. PÍPULMEISTARI SKAL HAFNA SAMRÁÐ VIÐ HÚSEIGANDA EF TILHÖGUN Á AÐ VERA ÖNNUR.

SKÝRINGAR

1) FÁRENNIS- OG REGNVATNSLAGNIR SKULU VERA Ø100MM PVC GRUNNAPLAST AF VIÐURKENNÐRI GERÐ.

SETJA SKAL MINNST 10 SM SANDLAG UNDIR FRÁRENNISLÍRÖR ÞJAPPA MEÐ VÍBRÖSLEÐA OG JAFNA ÞANNIG AÐ RÖR HVÍLI Á BELGNUM. YFIR LAGNIR SKAL SÍÐAN SETJA 15 SM SANDLAG. LAGNIR

2) NIÐURFÖLL Í SNYRTINGUM SKULU VERA GEGNUMSTREYMD, T.D. KESSEL MEÐ 100 MM RYÐFRÍRRI RIST OG RISTUPPHÆKKUN, FRÁGANGUR SBR. SÉRMYND-A Á BLAÐI 302.

NIÐURFALL Í GÍLGEYMSLU SKAL VERA DALLMER-71 MEÐ RISTUPPHÆKKUN EÐA SAMBÆRILEGT.

3) FRÁGANGUR VIÐ REGNVATNSSTÚTA SKAL VERA SKV. SÉRMYND-B Á BLAÐI 302.


4) VATNSSALERNI ERU VEGGHEND

5) OFAN Á BRUNNA SKAL SETJA STÁLLOK Í UM 10 SM UNDIR FRÁGENGNU YFIRBORDI.

6) OFAN Á STEYPTA PLÖTU Í ÍBÚÐ KEMUR UPB. 90 MM ÞYKKT GÓLFHITAKERFI. OFAN Á STEYPTA PLÖTU Í BÍLGEYMSLU KEMUR UPB. 60 MM ÞYKKT MÚRILÖGN MEÐ GÓLFHÍRARÖRUM.

7) NOTA SKAL HÆÐAKÍKI TIL AÐ HÆÐASETJA LAGNIR.

SJÁ EINNIG SÉRMYNDIR OG AFSTÖÐUMYND Á BLAÐI 302

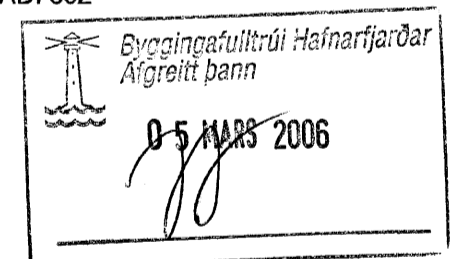

SAMRÆMING ARKITEKTS

2			
1			
BREYTING	DAGSETNING		GERT
ARTLIN: K1 200248-4069 <i>Þyngingafulltrúi Hafnarfirðar</i>			
VERKHEITI:	FLÉTTUVELLIR 22, HAFNARFIRÐI		VERK NR. 0610
TEIKNING:	FRÁRENNISLAGIR -GRUNNMYND, SÉRMYNDIR OG SKÝRINGAR		HANNAÐ: PG TEIKNAD: PG DAGSETNING: 10.02.2006 KVARNIÐ: 1:50 YFIRFARIR: BM
ÞORSTEINN MAGNÚSSON - BYGGINGARVERKFRÆÐINGUR VERKFRÆÐISTOFA AUBDREKKU 6 200 KÓPAVOGI SÍMI 551 9940 FAX 551 9945			TEIKNING NR.: 301