



EINIVELLIR 7 HAFNARFIRÐI.


GLUGGAR OG HURÐIR KJALLARI.

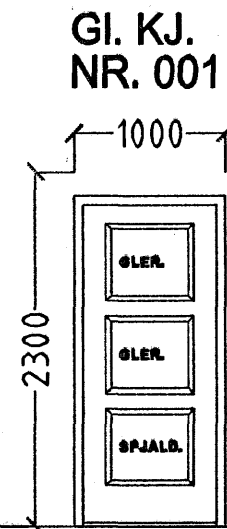

GI. KJ. NR. 001
Bítakjallari..
1. STK HURÐ OPNAST
VINSTRI ÚT..

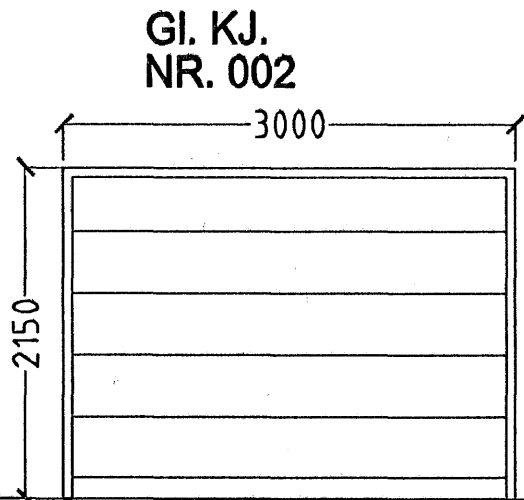


GI. KJ. NR. 002
1. STK. BÍLAKJALLARI.

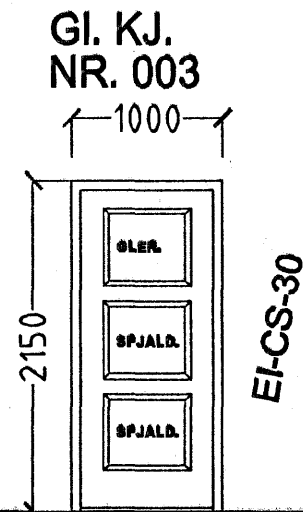


GI. KJ. NR. 003
BRUNASTÚKA..
1. STK HURÐ OPNAST
HÆGRI ÚT..


EI-CS-30

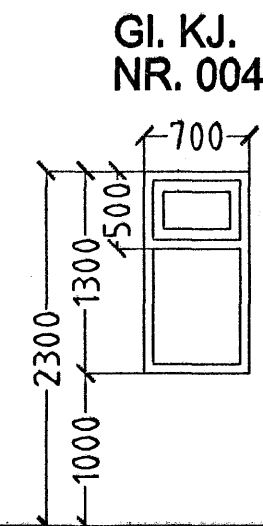

GI. KJ. NR. 004
2. STK. HJÓL OG VAGNAR.

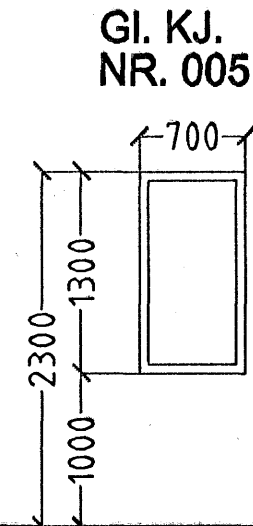


GI. KJ. NR. 005
1. STK. HJÓL OG VAGNAR.

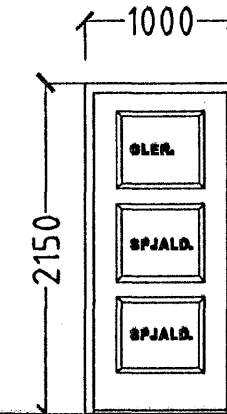


GI. KJ. NR. 006
HJÓL OG VAGNAR..
1. STK HURÐ OPNAST
VINSTRI INN.


GLUGGAR OG HURÐIR KJALLARI, 7 STK.

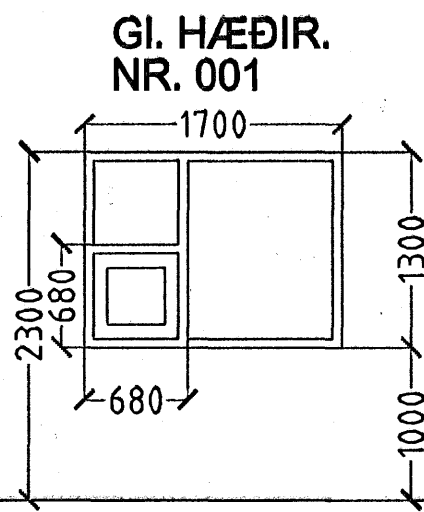


GI. HÆÐIR. NR. 001
20 STK AUSTUR.
5 STK NORÐUR.

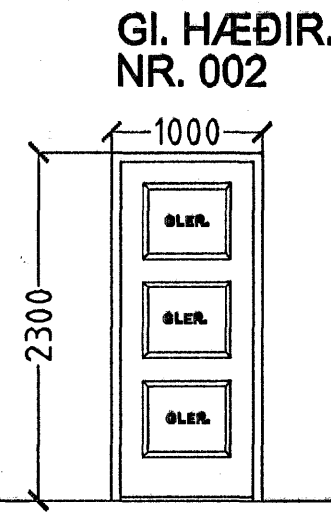


GI. HÆÐIR. NR. 002
ANDDYRISHURÐIR/ STIGAHÚS.
25 stk opnist inn Vinstri
5 stk opnist inn Hægri
5 STK opnist INN VINSTRI EI(I)CS 30.

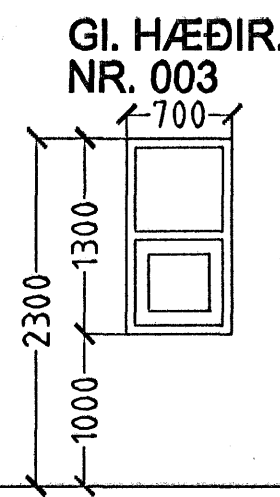


GI. HÆÐIR. NR. 003
5 stk. NORÐUR
15 stk AUSTUR

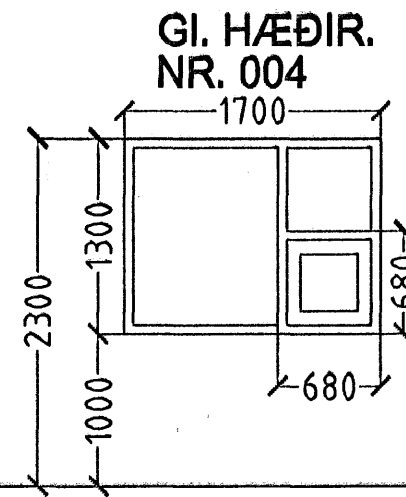


GI. HÆÐIR. NR. 004
20 stk. NORÐUR
20 stk. SUÐUR
4 STK VESTUR

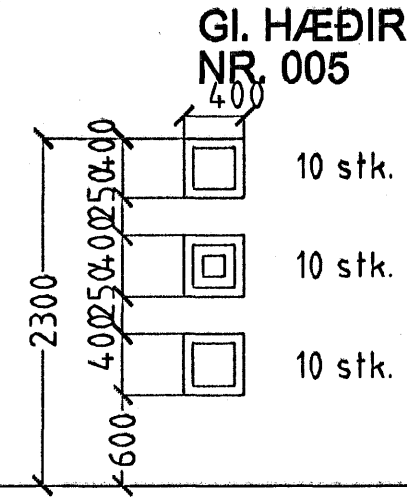


GI. HÆÐIR. NR. 005
10 stk.
10 stk.
10 stk.

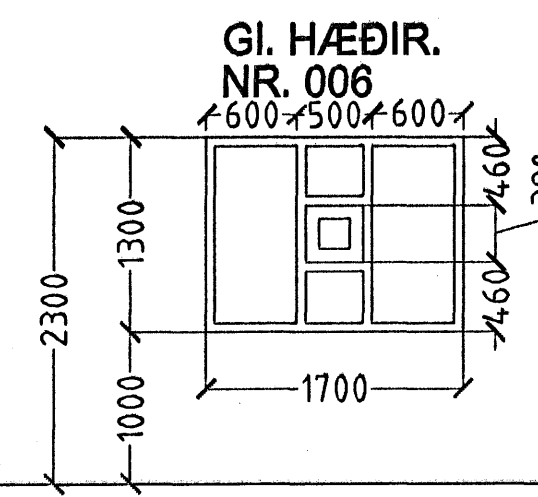


GI. HÆÐIR. NR. 006
5 stk. AUSTUR

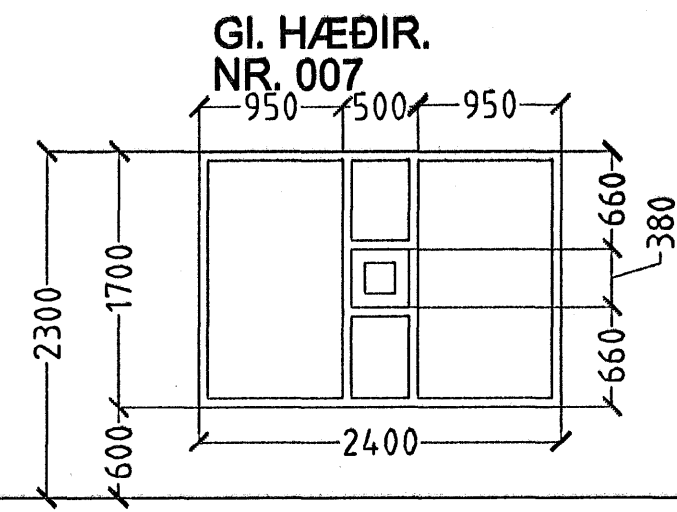


GI. HÆÐIR. NR. 007
5 stk. NORÐUR
15 stk. SUÐUR
5 stk AUSTUR.
15 stk VESTUR.

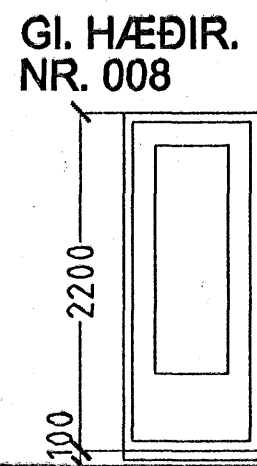


GI. HÆÐIR. NR. 008
SVALAHURÐIR.
15 stk opnist hægri út.
20 stk opnist vinstri út.

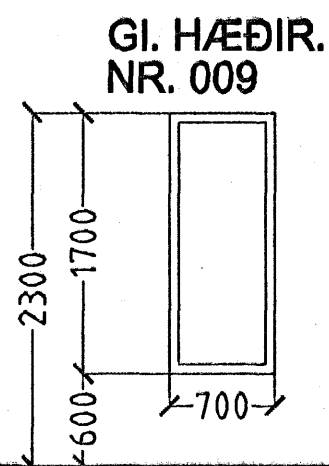


GI. HÆÐIR. NR. 009
5 stk. VESTUR
10 stk. SUÐUR

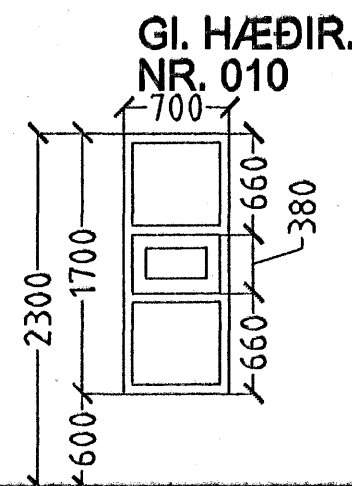


GI. HÆÐIR. NR. 010
5 stk. SUÐUR

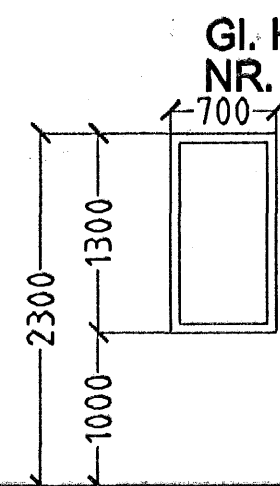


GI. HÆÐIR. NR. 011
15 stk. VESTUR

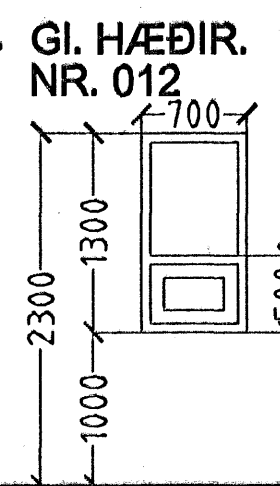


GI. HÆÐIR. NR. 012
10 stk. VESTUR

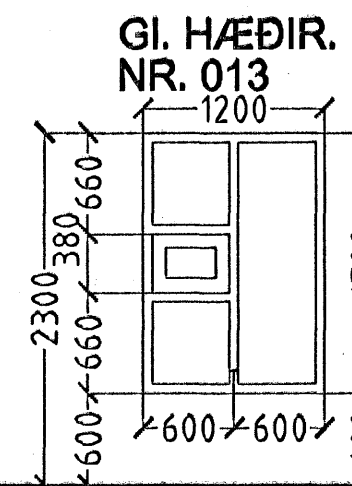

GI. HÆÐIR. NR. 013
10 stk. SUÐUR

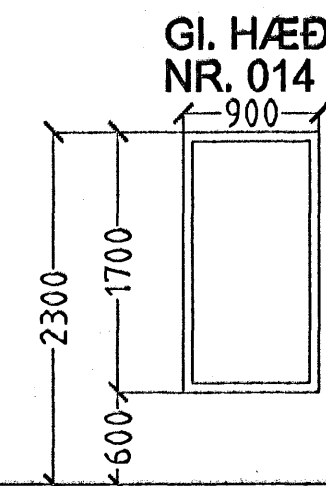

GI. HÆÐIR. NR. 014
5 stk. SUÐUR

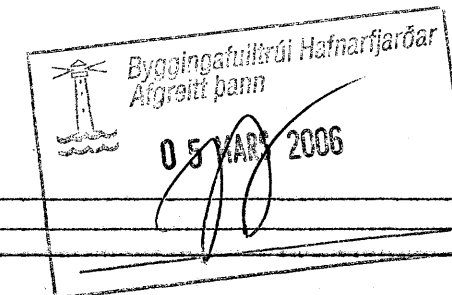


ATH!
ÖLL MÁL ATHUGIST OG MÆLIST Á STAÐNUM
ÁÐUR EN SMÍÐI HEFST.


EINIVELLIR 7 HAFNARFIRÐI.

Sigurður Þorvarðarson byggingafræðingur bfi.
Teiknistofan Strandgötu 11 220 Hafnarfirdi.
Sími: 5651510. Netfang: teiknistofan@simnet.is
STH. teiknistofan ehf. kt. 510298-2769. Kf. aðalhönnuðar: 141250-4189.


GLUGGAR OG HURÐIR 1 - 2 - 3 - 4 & 5 HÆÐ. SAMTALS 302 STK

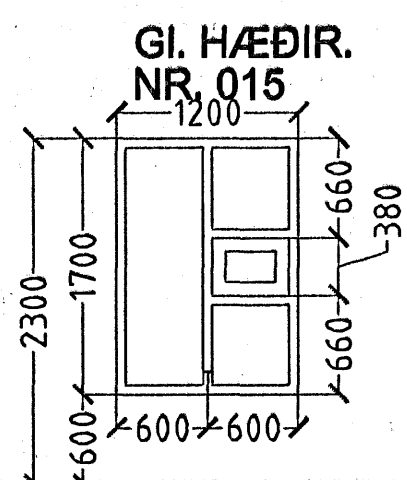

GI. HÆÐIR. NR. 015
5 stk. VESTUR

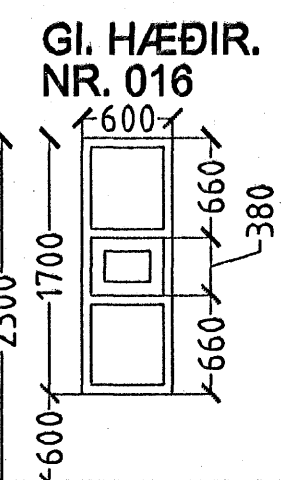

GI. HÆÐIR. NR. 016
2 stk. VESTUR

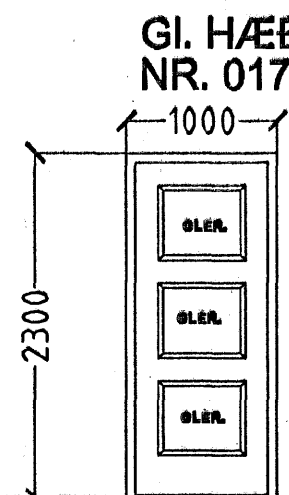

GI. HÆÐIR. NR. 017
ANDDYRI STOGAHÚSS.
1. STK HURÐ OPNAST
HÆGRI INN.

| | |
|--------------|---------------------------------|
| Skýringar: | Séruppráttur. |
| Teikning: | Gluggar og hurdir. |
| Mælikvarði: | 1:50. |
| Undirskrift: | <i>[Signature]</i> |
| Blað nr: | 8 af 12. Dagsetning: 2 maí 2005 |
| Breytt: | |