



LOFTHÆÐ Í KJALLARA  
ER 2700 MM.

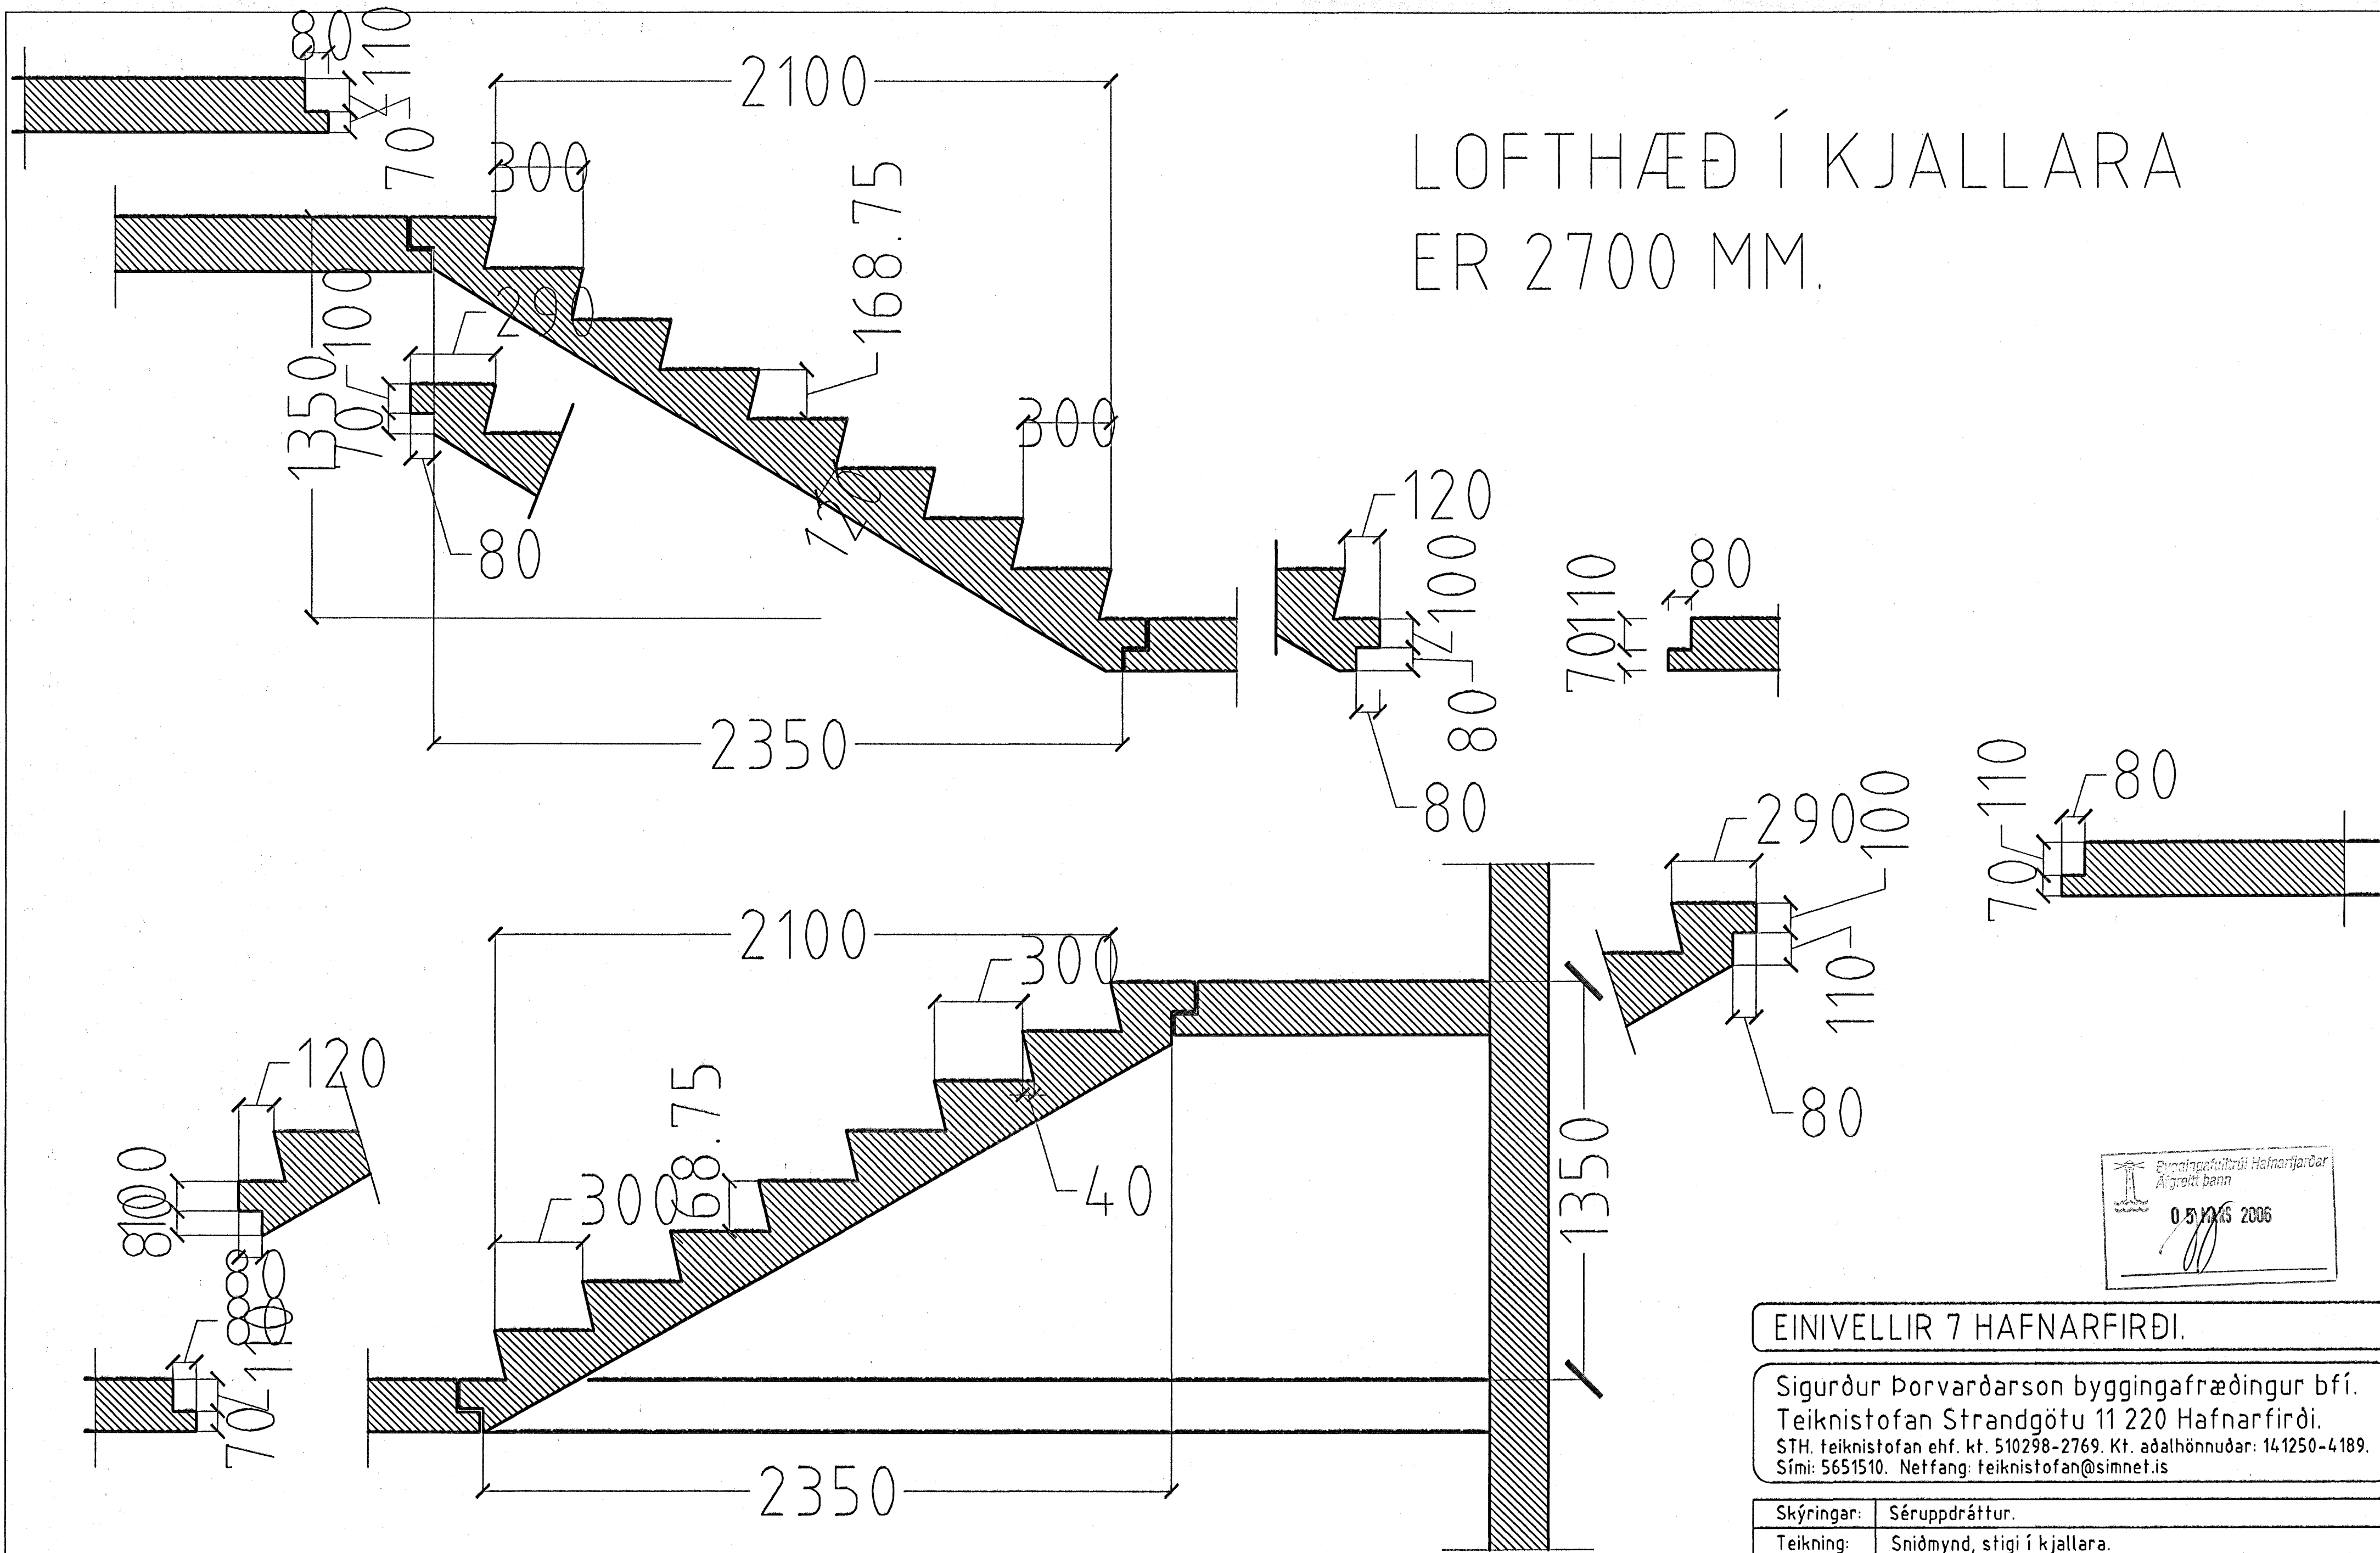

SNIDMYND STIGI Í KJALLARA.

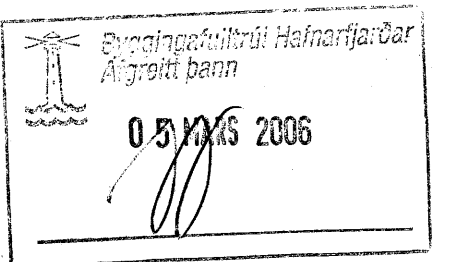

EINIVELLIR 7 HAFNARFIRÐI.

Sigurður Þorvarðarson byggingafræðingur b.f.í.  
Teiknistofan Strandgötu 11 220 Hafnarfirði.  
STH. teiknistofan ehf. kt. 510298-2769. Kt. aðalhönnuðar: 141250-4189.  
Sími: 5651510. Netfang: teiknistofan@simnet.is

Skýringar:	Séruppdráttur.
Teikning:	Snidmynd, stigi í kjallara.
Mælikvarði:	1:10.
Undirskrift:	<i>Sigurður Þorvarðarson</i>
Breytt:	Dagsetning: 05 júní 2005.