

Skýringar:

Lagnir séu 3x1,5q huldar 16mm plastpípulögn.

Smáspennulagnir séu 20mm plastpípulögn.

Málstraumur rofa og tengla sé 10A.

Hæð á rofum sé 110cm, tenglar og smáspenna 20cm.

Hæð á veggjóstum 170cm.

Hæð á veggjóstum yfir rúmum sé 130cm.

Hæð á veggjóstum á böðum sé 200cm.

Hæð á útiljóstum sé 170cm.

Hæð á tenglum í bílskúr sé 110cm.


Hæð á dyrasíma sé 130cm.


Staðsetningar á léttum veggjum mælast af arkitektateikningum.

Nákvæmar staðsetningar í eldhúsi og böðum ákveðist í samráði við eiganda og arkitekt.

Öll mál miðast við fullfrágengin gólf og á miðja dós.

Nema annars sé getið.

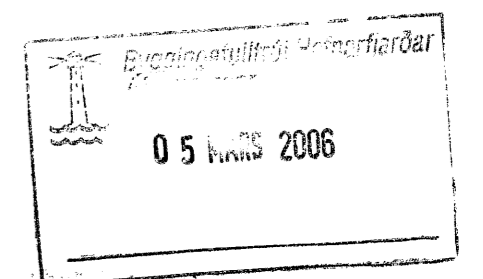

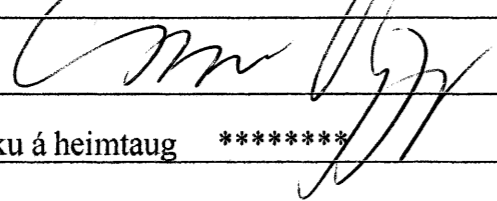Skýringar	 Gunnar Viggósson Löggiltur raflagnahönnuður Suðurási 28, 110 Reykjavík s. 822-2855 kt. 010564-3449	Verkheiti	Lýsing	Dags.	Hannað	Blað
***** Bráðabirgðateikning vegna sökkulskaufs og móttöku á heimtaug *****		Fléttuvellir 30	Grunnmynd hæðar	Feb 2006	GV	1 af 2
	221 Hafnarfjörður	Raflögn	Kvarði	Teiknað	Verknúmer	
		Skýringar, lág- og smáspenna	1/50	GV	0601-065	