Burðarvirki 1. hæð
Steyptir veggir og plata
mkv. 1:50

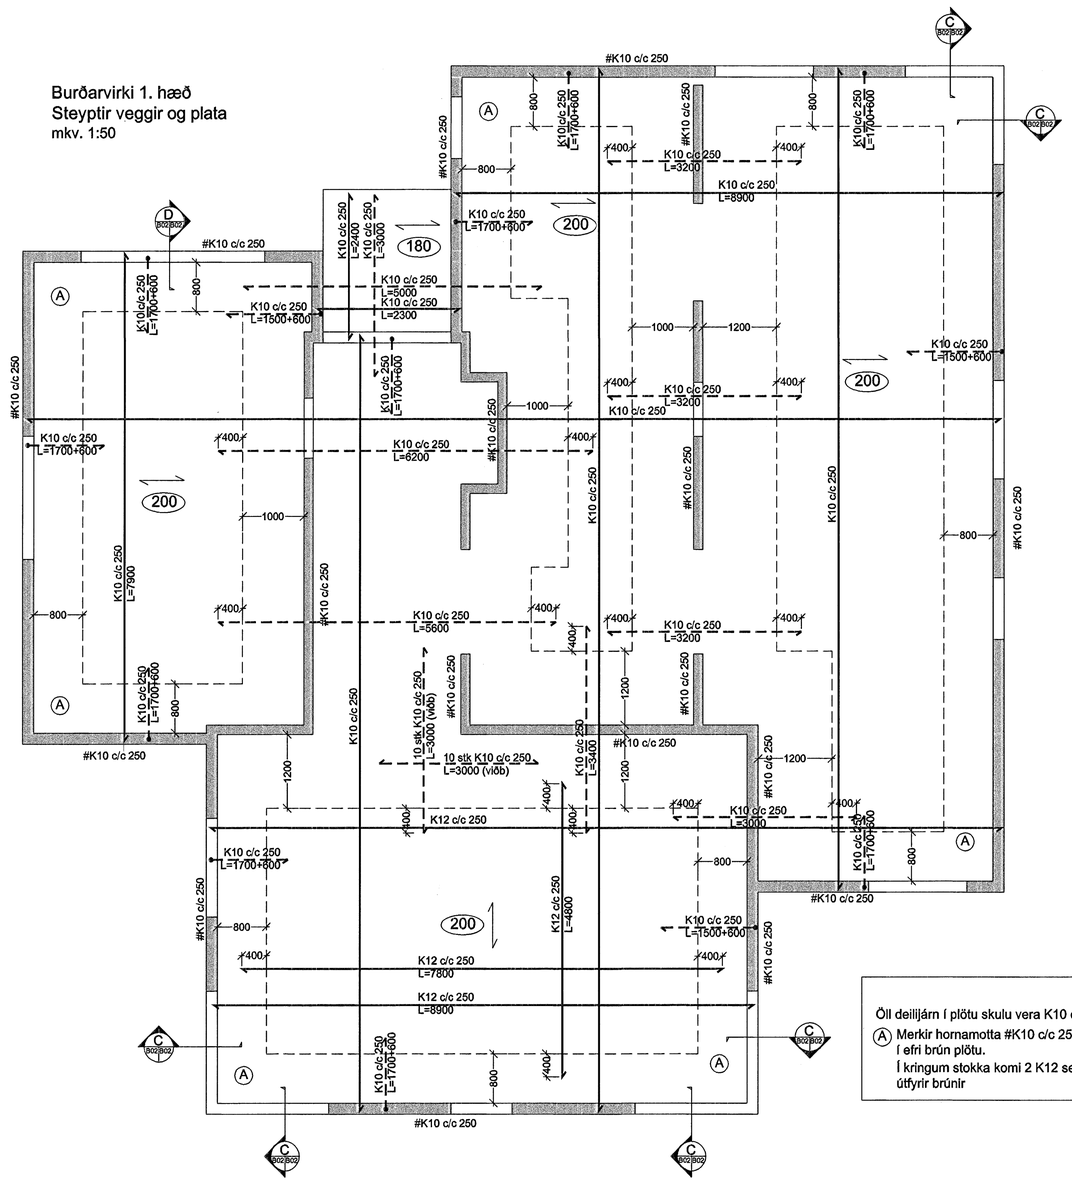

Öll deilijárn í plötu skulu vera K10 c/c 250

Ⓐ Merkir hornamotta #K10 c/c 250 L= 1500 í efri brún plötu.
Í kringum stokka komi 2 K12 sem nái 400mm útfyrir brúnir

Almennt snið í vegg/plötu yfir glugga nema annað komi fram
mkv. 1:20

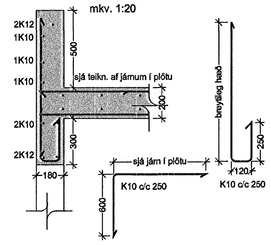

C B02 B02 Snið 1:20

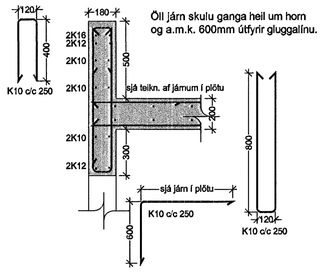

Öll járn skulu ganga heil um horn og a.m.k. 600mm útfyrir gluggalínu.

D B02 B02 Snið 1:20

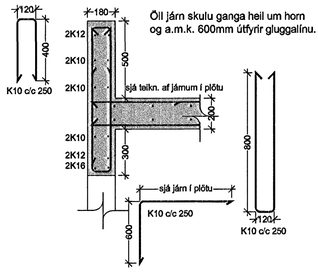

Öll járn skulu ganga heil um horn og a.m.k. 600mm útfyrir gluggalínu.

ÚTGÁFUFERILL

NÚMER:	DAGS.	SKÝRINGAR:	UNNIÐ:
DAGS.		SAMRÆMI HÖNNUÐUR	

Byggingafulltrúi Hafnarfjarðar
Móttekið þann
05 MAÍ 2006

EMIL ÞÓR GUÐMUNDSSON
FTFÍ
LÆKJASMÁRA 98
200 KÓPAVOGUR
SÍMI: 544 4004
GSM: 898 9517
NETFANG: emil@emil.is
kt: 280456-3499

HEITI VERKS:

Fléttuvellir 14

HEITI TEIKNINGAR:

Burðarvirki 1. hæð
Steyptir veggir og plata

MKV:	DAGS.	VERK NR	
1:50/1:20	05.12.05	FL14	
TEIKNAÐ: EÞG	YFIRFARIÐ: EÞG	SAMÞYKKT: EÞG	NR. TEIKNINGAR: B02
DAGS. UNDIRSKR. 25/02/06	NAFN HÖNNUÐAR: EMIL ÞÓR GUÐMUNDSSON		
UNDIRSKR. HÖNNUÐAR			ÚTGÁFA