



Loftræsilaðgnir, Rúmmynd, 1:50

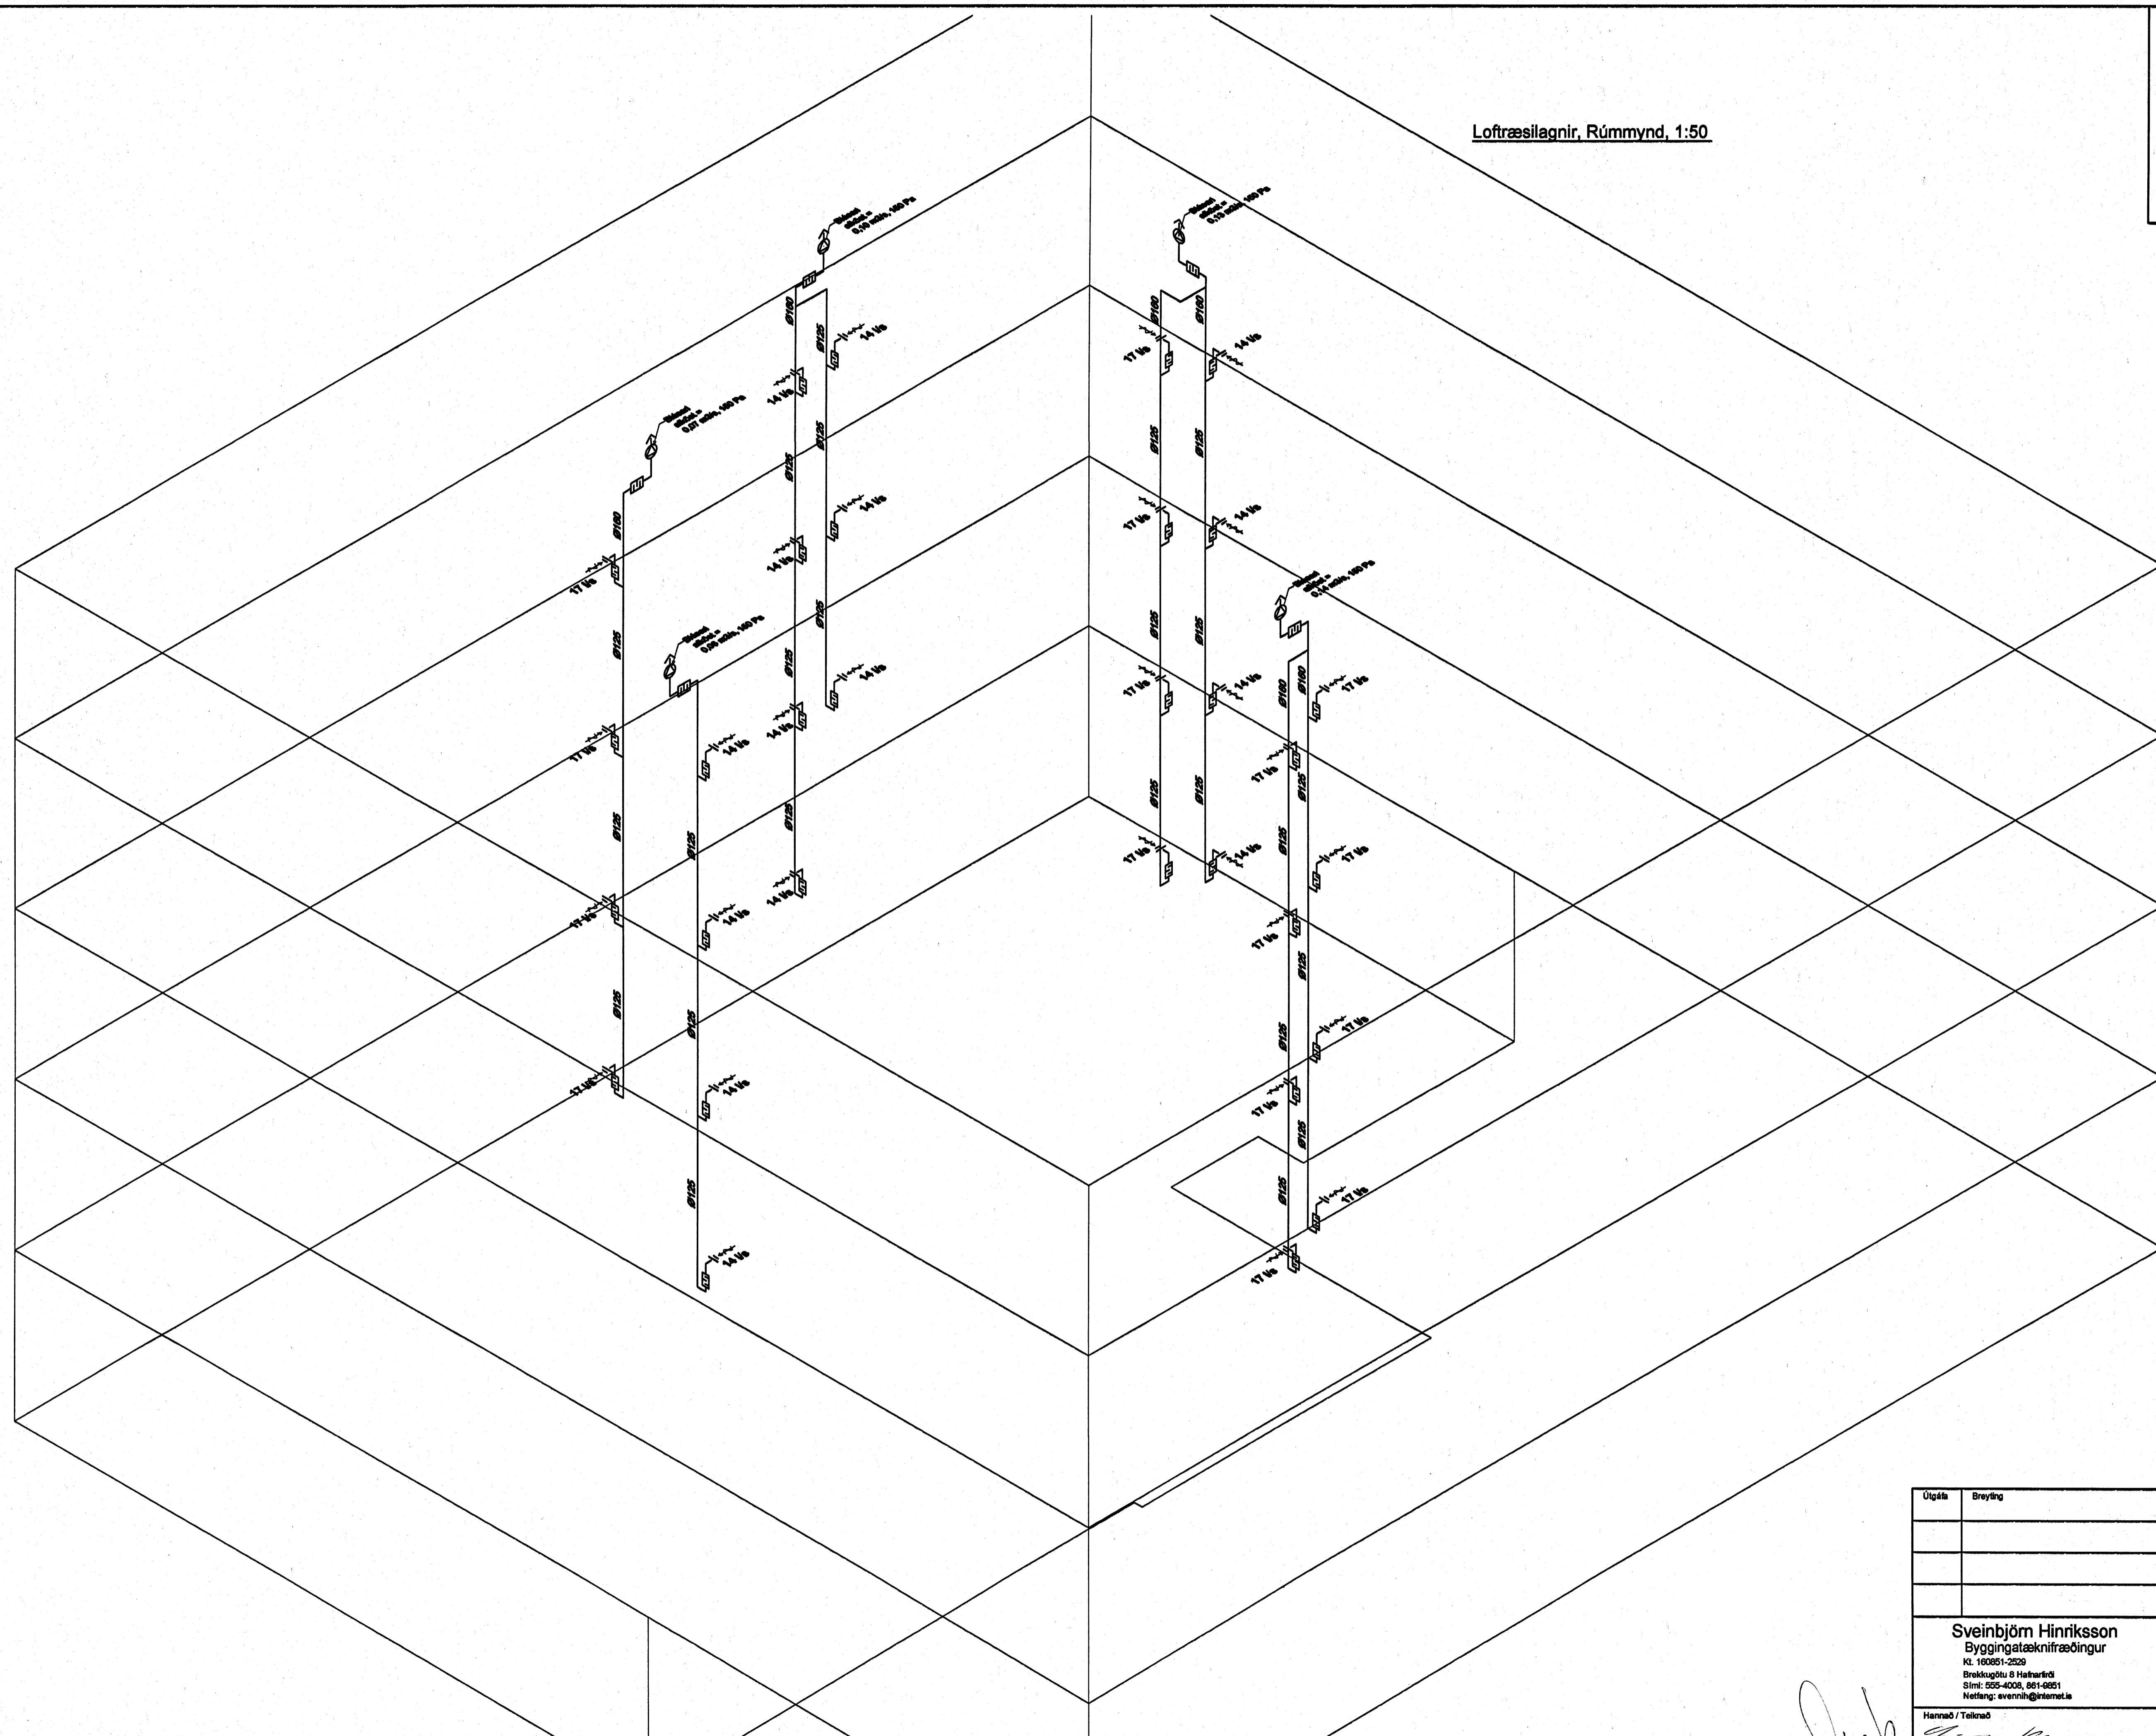

Loftræsilaðgnir Skýringar

Blásarar tengjast með mjúkkengi.
 Loftræsistokkar skulu vera hringlega úr heitizinkhúðuðu stáli, plötubykkir = 0,5 mm.
 Samsetningaflöttingar skulu vera með EPDM gúmlingir.
 Útsögsventlar skulu vera með keltu til magnstillingar og hjóðeyfingu.
 Hjóðdeyfa skal smíða úr heitizinkhúðuðu stáli sömu efnisþykkt og stokkar. Einangrun til hjóðsögs skal vera steinullarplötur 70 kg/m³ með álindum dök.

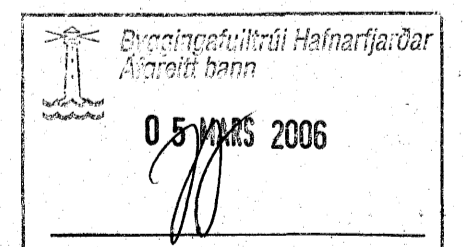

Útgáfa	Breyting	Dagsetning	Hannað	
Sveinbjörn Hinriksson Byggingatæknifræðingur Kf. 160851-2229 Brúskúptú 3 Hafnarfjörð Sími: 555-4005, 861-6281 Netfang: sveinh@net.is		Staður Berjavellir 3 Hafnarfjörð	Skýring Loftræsilaðgnir, Rúmmynd	
Hannað / Tolknað	Kvart	Dagsetning	Verk.	Tekin.
	1:50	3.3.06	11-05	2-10

[Handwritten signature]