


Hitalagnir, Rúmmynd, 1:50

**Hitalagnir, Skýringar**  
 Ofnagðir eru 16x2 SHT-PB með súrefniskápu. Eingöngu skal nota vörumerkt efni, og geta skal þess allir hlutir kerfisins séu frá sama framleiðanda. Festingar skal setja á lagnir með mest 1-1,5 metra millibili. Setja skal þrjár festingar við beygjur. Beygjuradúfus skal ekki vera meiri en 5x þvermáli pípu. Á alla ofna komi sjálfvirkir ofnlokar stíllit og loftskrúfur.

Þrjátírfun á lögnum skiptast í tveir lotur. Fyrri lota er framkvæmd í 1 kist og er þrjátíngurinn 9 bór. Þrjátífall má vera max 0,6 bór á seinni 30 mín. Seinni lota er gerð framhaldi af fyrri lotu og tekur 2 kist. Þrjátífall má vera max 0,2 bór.

Hitalagnir í kjallara og ísöréttar að tengingrum skulu vera úr svörtum stálpípum með skrúfuðum tengistykkjum samsvarandi DIN 2440. Frágangur lagna skal vera samkv. gildandi reglugerðum. Greinar að einstökum ofnum skulu vera 10 mm nema annað sé tilgreint á teikningum. Fjarlægð á milli festinga Notamál Fjarlægð 15-32 mm 2,5 m 40-50 mm 3,0 m Einangra skal lagnir með 20mm glerullar höikum. Á alla ofna komi sjálfvirkir ofnlokar, stíllit og loftskrúfur. Lagnir skal þrjátírfra við 6 bór, og skal þrjátíngur standa umk. 24 tíma án þess að falla.

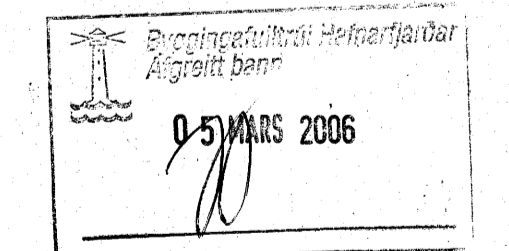

Útgáfa	Breyting	Dagsetning	Hannað
Sveinbjörn Hinriksson Byggingateknifráeðingur Kl. 160651-2529 Brakkvegur 8 Hafnarfirði Sími: 555-4008, 861-0851 Netfang: sveinh@netma.is		Staður Berjavellir 3 Hafnarfirði	
		Skipting Hitalagnir, Rúmmynd	
Hannað / Teknað	Kvart	Dagsetning	Verkr.
	1:50	3.3.06	11-05
			2-09