13 B-H-02 SNIÐ 1:10

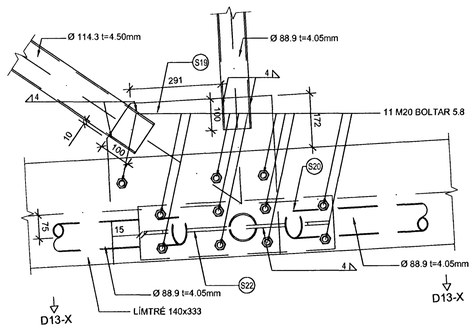

D13-X B-G1-01 SNIÐ 1:10

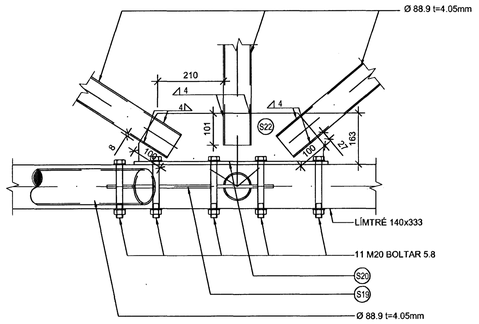

14 B-H-02 SNIÐ 1:10

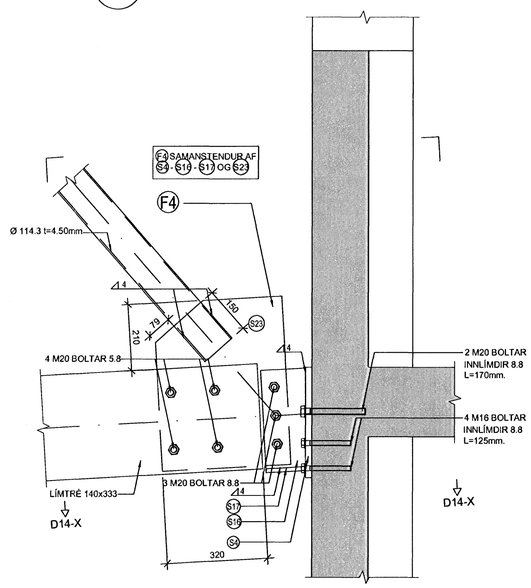

D14-X B-G1-01 SNIÐ 1:10

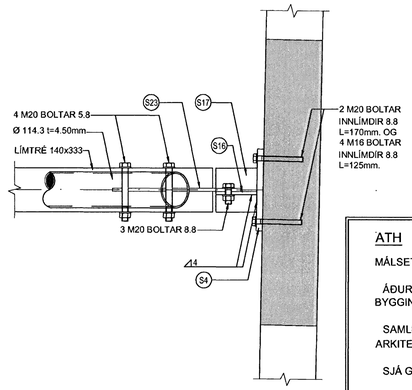

ÁRITUN SAMRÆMINGARHÖNNUÐAR

ATH

MÁLSETNINGAR OG KÓTAR:

ÁÐUR EN SMÍÐI HEFST SKAL SANNREYNA ÖLL MÁL OG KÓTA Á BYGGINGARSTAÐ.

SAMLESA SKAL ÖLL MÁL OG ÚTSETNINGAR Á ARKITEKTATEIKNINGUM VIÐ NÚVERANDI BYGGINGAR

SJÁ GATAPLAN FYRIR ÚTÖK Í STEYPU.

ALMENNAR SKÝRINGAR:

ÖLL MÁL ERU Í mm OG ALLIR KÓTAR ERU Í m.

15 B-H-02 SNIÐ 1:10

D15-X B-G1-01 SNIÐ 1:10

16 B-H-02 SNIÐ 1:10

D16-X B-G1-01 SNIÐ 1:10

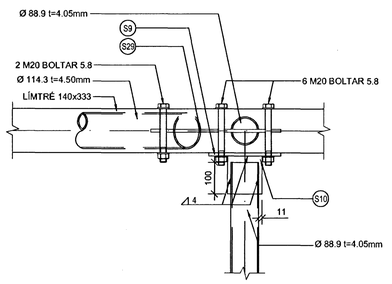

TILVÍSANIR:

ALMENNAR SKÝRINGAR	B-A-01
SNIÐ OG DEILI	B-SD-01-06
MÁLSETNINGAR PLATA	B-SD-07-08
HLIÐARMYNDIR	B-H-01-02
TEIKNINGAR ARKITEKTA	
TEIKNINGAR LAGNAHÖNNUÐA	
TEIKNINGAR RAFMAGNSHÖNNUÐA	

BR.	DAGS.	BREYTING	TEIKN.	ÞÍK
A	02.02.2006	BOLTASTÆRÐUM BREYTT OG FJARLÆGÐIR BREYTT	ÞÍK	ÞÍK

17 B-H-02 SNIÐ 1:10

D17-X B-G1-01 SNIÐ 1:10

18 B-H-02 SNIÐ 1:10

D18-X B-G1-01 SNIÐ 1:10

Byggingafulltrúi Hafnarfjarðar
Kgreitt þenn
05 MAÍ 2006

VSÓ RÁÐGJÖF

BORGARTÚNI 20, 105 REYKJAVÍK, SÍMI 585-9000, SÍMBRÉF 585-9010, NETFANG vso@vso.is

REYKJAVÍKURVEGUR 76-78, HAFNARFJ.
ACTAVIS - TENGIBRÚ

BURÐARVIRKI SNIÐ OG DEILI		HANNAÐ/TEIKN.	ÞÍK/ÁG
		YFIRFARIÐ.	
		SAMÞYKKT	
		KT.	240757-5169
KVARÐI 1:10		REYKJAVÍK	02.02.2006
VERKNR.	TEIKN. NR.		BR.
05285	B-SD-03		A

S:\2005\05285\Teikningar\Burðarvirkishönnun\Gildar_teikn\B-SD-01-05.dwg