

**Frárennslí:**

Innanhúslagnir skulu vera úr pottbróm frá viðurkenndum framleiðanda og samsetningar með múffum sem hæfa lagnaefni. Allir státar sem koma upp úr botnplötu skulu staðsetjast nákvæmlega skv. teikningum arkitekta. Allar pípur skal festa upp með þar til gerðum upphengjum og skal fara eftir leiðbeiningum framleiðanda varðandi meðferð og uppsetningu alls lagnaefnis. Þar sem pípur koma út úr veggjum og tæki verða tengd við skal vera ca 10mm rauf milli pípu og veggklæðningar. Í þessa rauf skal serja tróð og loka yfir með polyurethan kýrtti og slétta við vegg.


Eftir að gengið hefur verið frá stötum út úr vegg skal honum lokað með passandi loki eftir að sannprófað hefur verið að lagnirnar séu þéttar og hreinar.

**Nokkrar skammstafanir á teikningum:**

Tæki	Pvermál vatnsláss (mm):
VS=Vatnssalerni	100/100
Hl = Handlaug	32/40
Ev = Eldhúsvaskur	40/50
Sk= Skolvaskur	32/40
Sb = Steypibað	50/70
Gn= Gólfniðurfal	50/70

**Ath:**  
 Miðað er við eftirfarandi sé annað ekki tekið fram:  
 Halli á lögnum sé ekki minni en 25%. Allir stofnar frá salernum eru Ø=100. Þvermál lagna frá stakri hl eða st er Ø=50mm. aðrar lagnir eru Ø=70mm

Þar sem lagnir fara á milli brunahólfa skal ganga vandlega frá brunapéttingum og skal gera það í samráði við aðal og eða brunahönnuð hússins

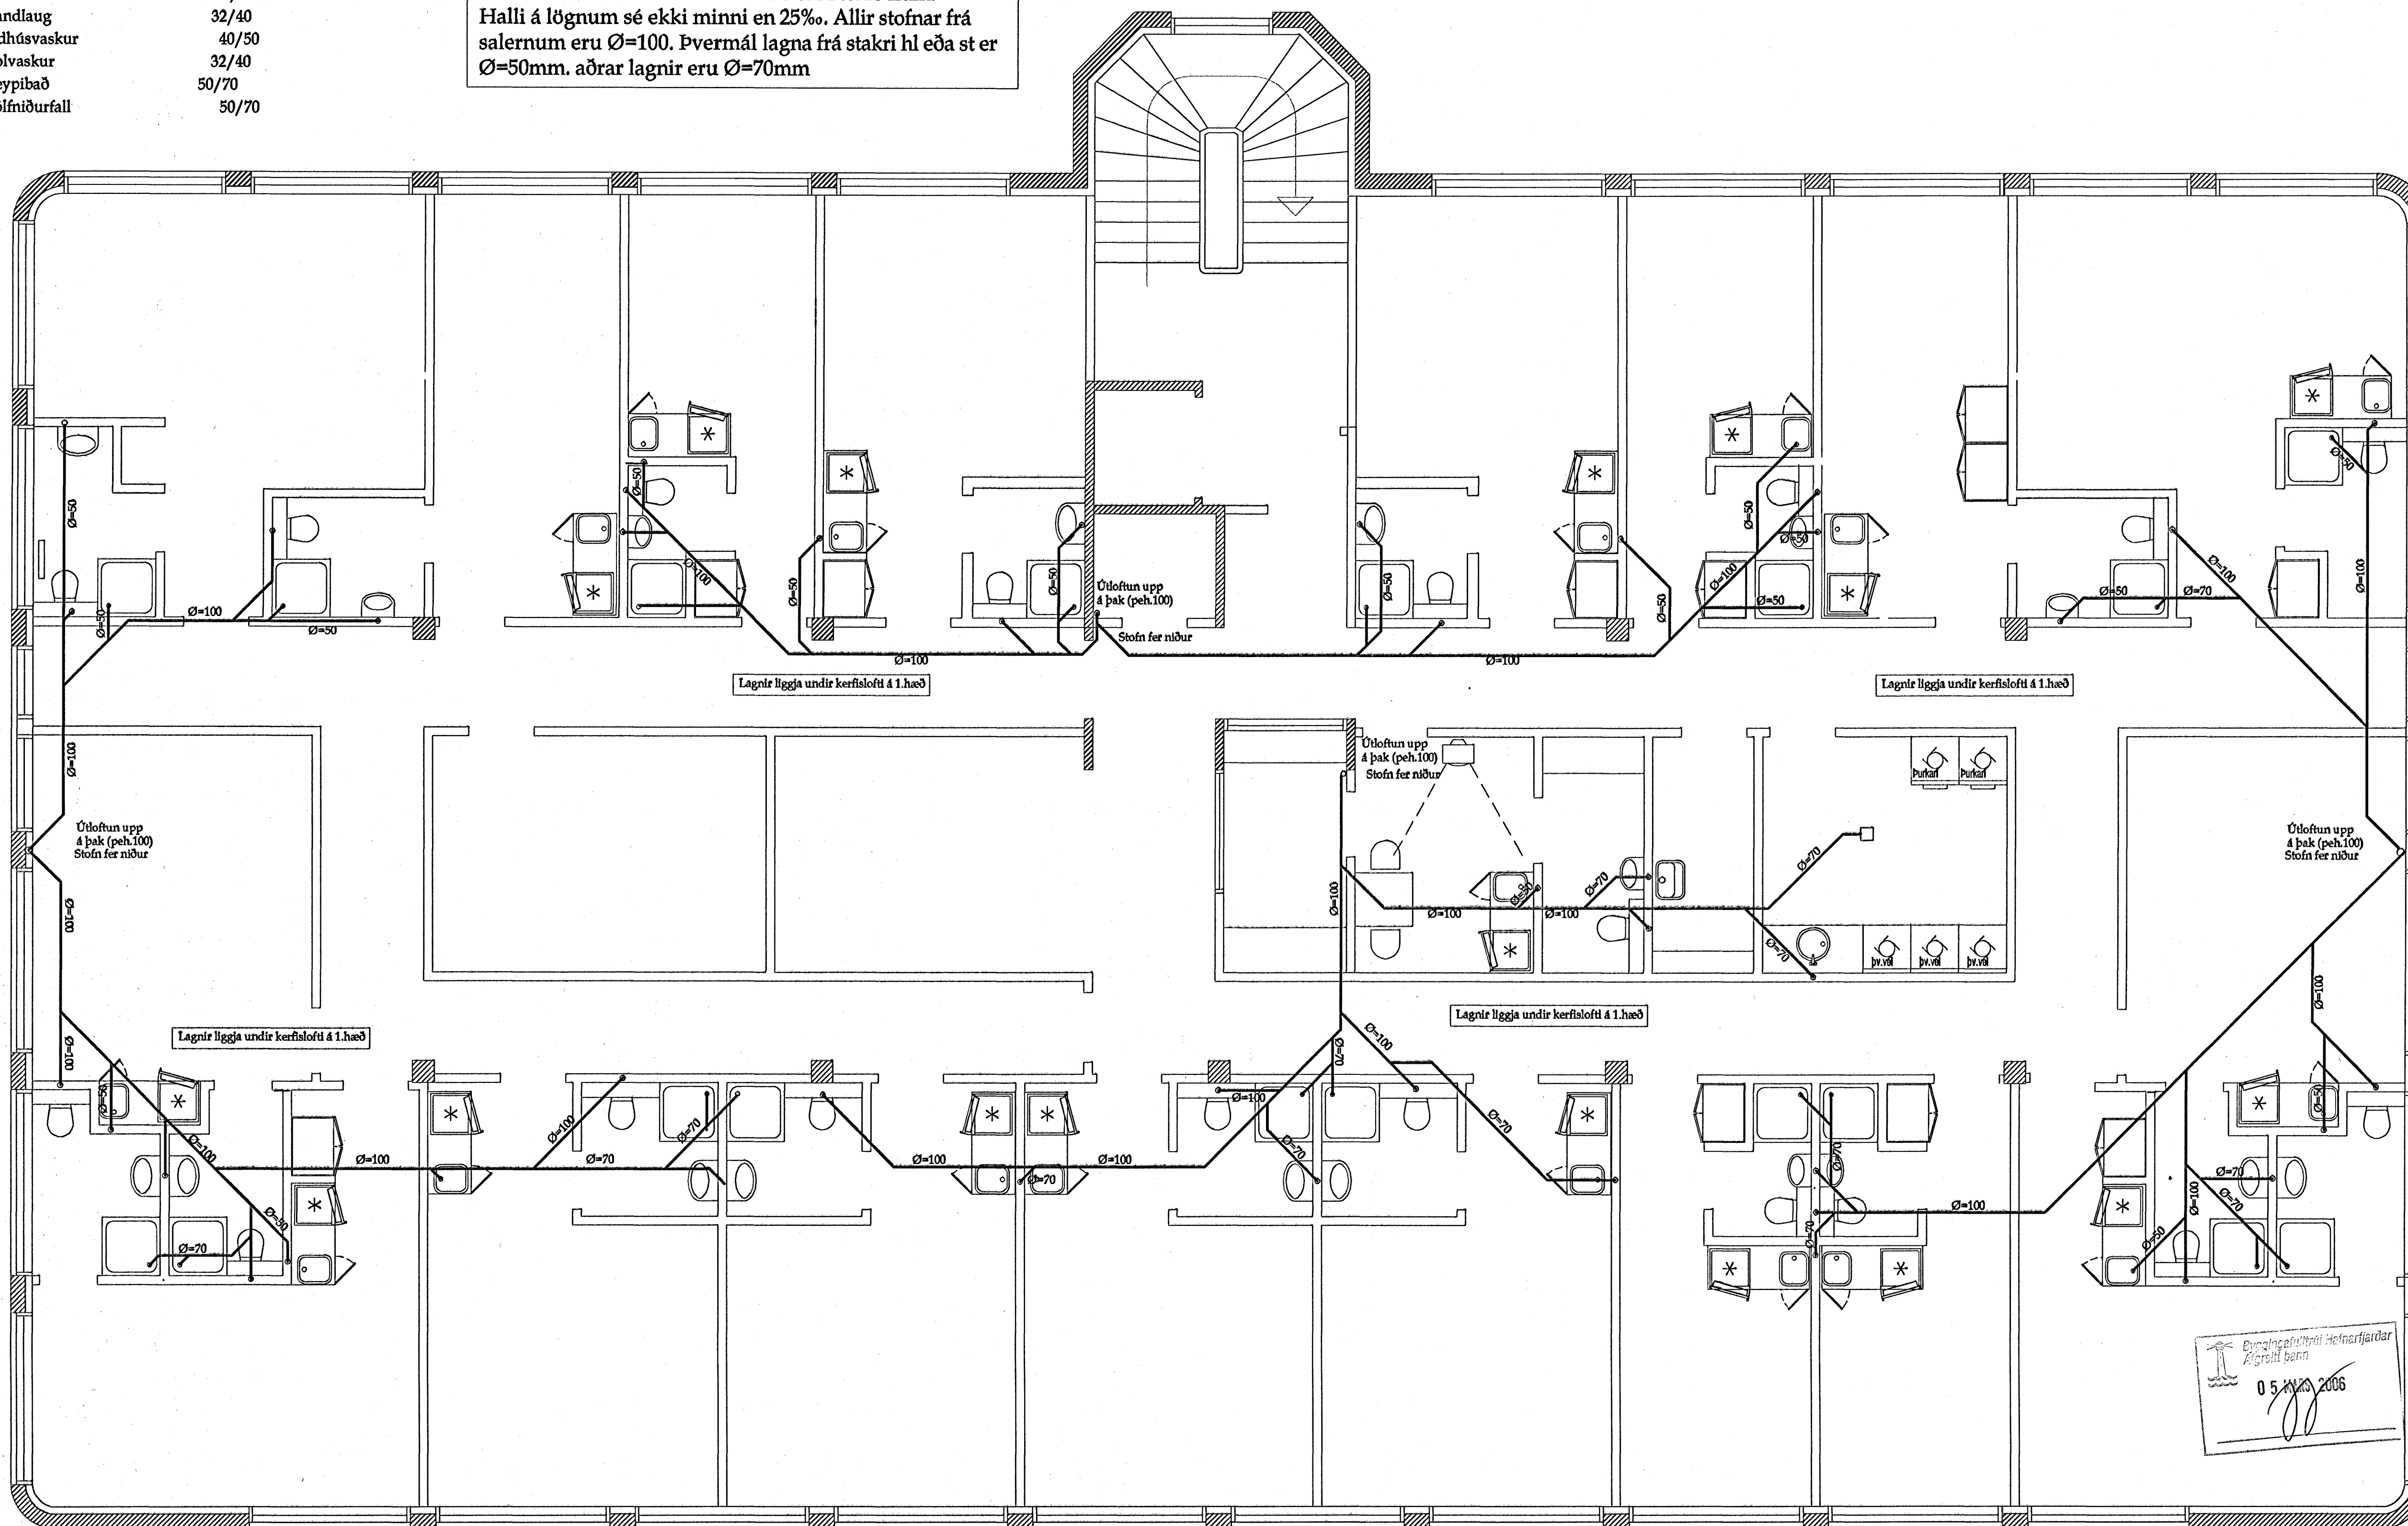

Grunnmynd frárennslislagna á 2.hæð, mk. 1:50

Breytingar:

--	--	--

Verklutl:  
**GRUNNMYND FRÁRENNSLISLAGNA Á 2.HÆÐ**

Teikn nr.	Tölvu nr.	Verk. nr.
<b>1-01</b>		

Tilvísanir:  
**Sjá teikn nr:**

Verkefni:  
**BÆJARHRAUN 4**

Aðalhönnuður:  
 Dagsetning: 3.feb. 2006

**Tækniþjónusta ehf**  
 KT 601200-2440  
 Hrífsaleig 7  
 105 Reykjavík  
 Síma: 5333700, 8997864, 5812304  
 Fax: 5333700  
 Netfang: too@almnet.is

Aritun höfðuðar (teikning þess er ógild án Aritunar höfðuðar)  
 Nafn: **Sæmundur Óskarsson** Kennit: **KT. 180180-3109**  
 Aritun aðalhönnuðar samkv. byggingareglugerð  
 Nafn: **Kári Eiríksson** Kennit: **KT. 070385-4059**  
 Hannað: **Sæmundur Óskarsson** Byggingateknifráedngur