


Skýringar

Hæð Rofa er 110cm frá gólfi nema a,s,t,f
 Hæð tengla er 110cm frá gólfi nema a,s,t,f
 Rofar eru 10A og Tenglar 16A
 Öll rör eru 16mm nema a,s,t,f
 Allir vírar eru 1,5q nema a,s,t,f
 Hæð Töflu T-1 er 140cm frá gólfi
 Hæð veggjōsa 190cm nema a.s.t.f.
 Öll mál eru frá fullfrágengnu gólfi
 Neðstu jarn í sökkli skulu tengt saman með vírlásam og framlengjast í tengibox undir töflum

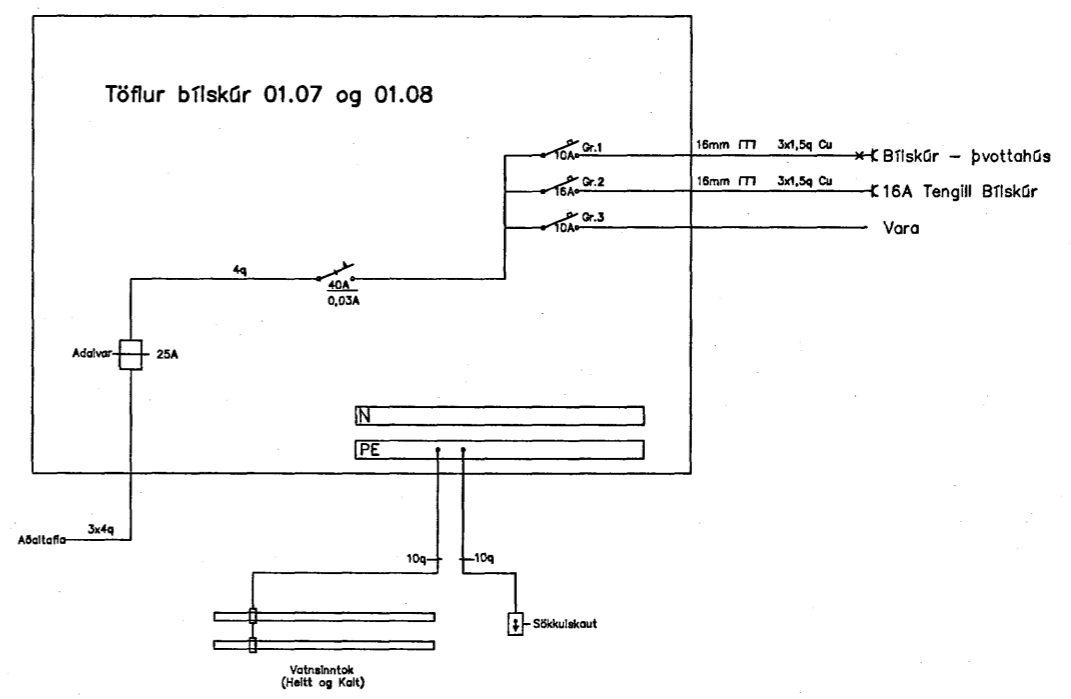

Sambýkt, Sveinn Jónsson

Númer tekn. 1	Holtabyggð 1	Raflagnir Bíliskúrar 01.07 og 01.08
Dags.	Rafþjónustan ehf. Klapparbergi 17 - 111RVK kt.460280-0449	
Kvarði. 1:50	Símar. 557-3722 GSM 693-3440 FAX 587-4422	
Blað 1 af 2	Teiknað af JGJ Hannað af LAJ	

Kennir 260949/7219

--	--	--	--	--	--