GRUNNMYND
1:50

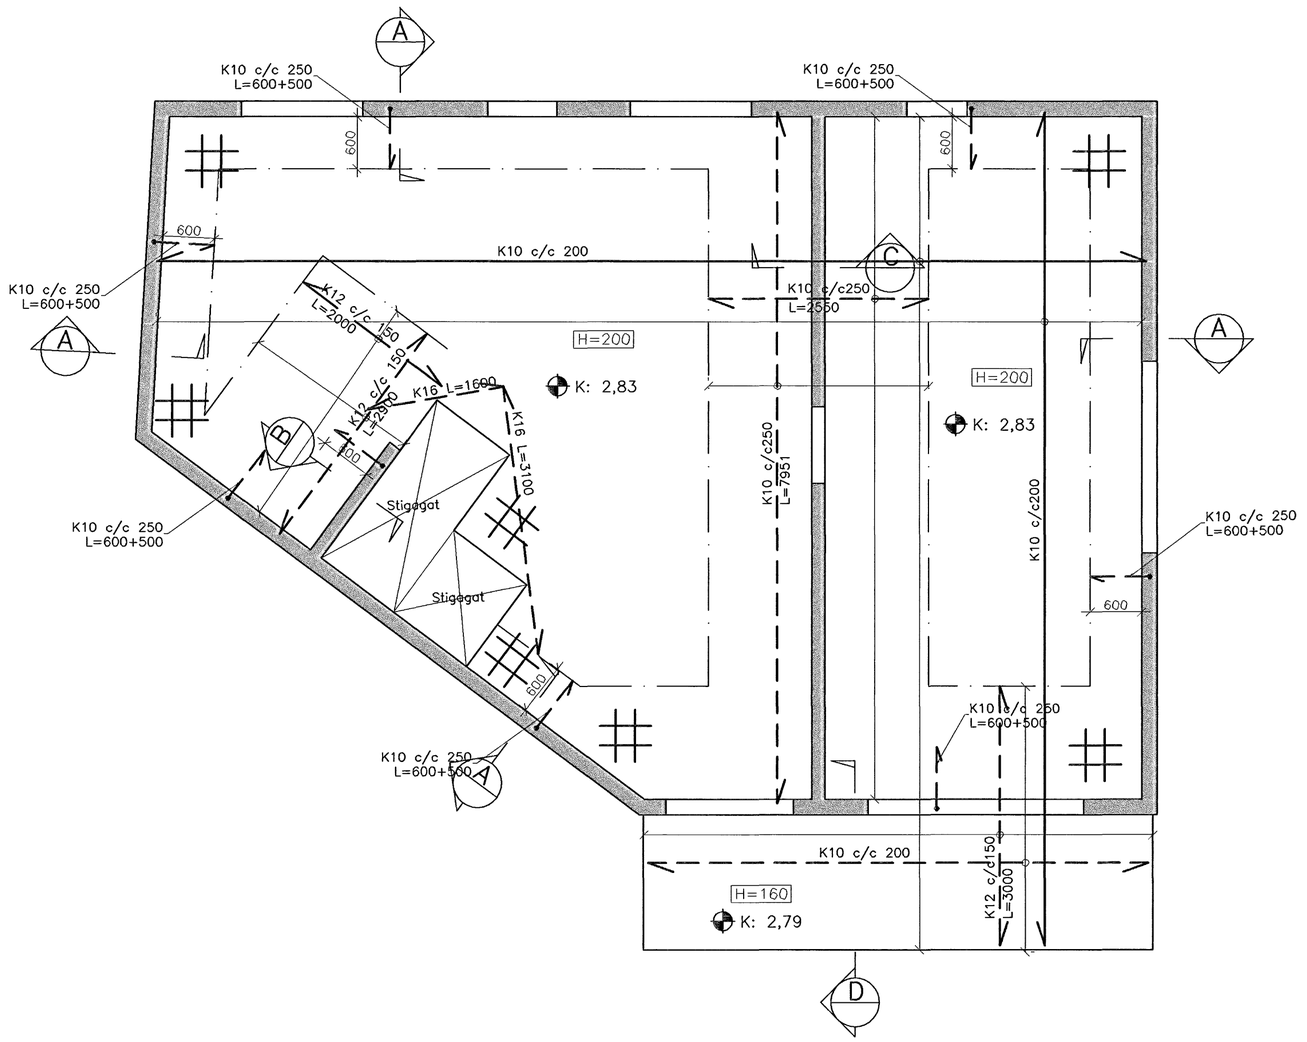

SKÝRINGAR:

H=200 TÁKNAR PLÖTUÞYKKT Í MILLIMETRUM.

ÖLL TENGIJÁRN OG VINKLAR NÁI AÐ LÁGMARKI 500 mm INN Í HVORN STEYPUHLUTA NEMA ANNAÐ KOMI FRAM Á TEIKNINGUM.

TÁKNAR 1,5 x 1,5 m MOTTU #K10 c/c250 Í EFRI BRÚN.

TILVÍSANIR:

ALMENNAR SKÝRINGAR SJÁ TEIKNINGU NR.
B00
GÖT OG RAUFAR SJÁ TEIKNINGAR NR.
G01–G12

DEILI A 1:20

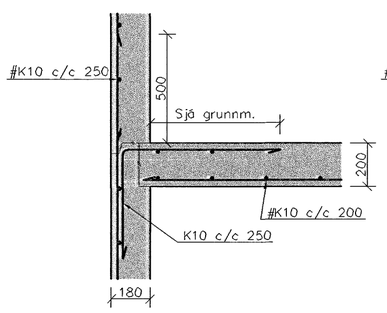

DEILI B 1:20

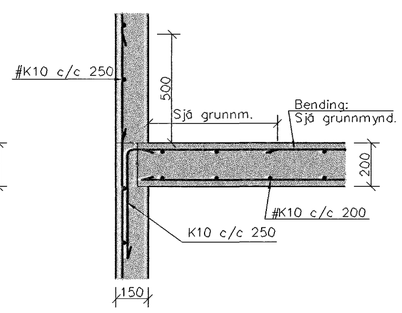

DEILI C 1:20

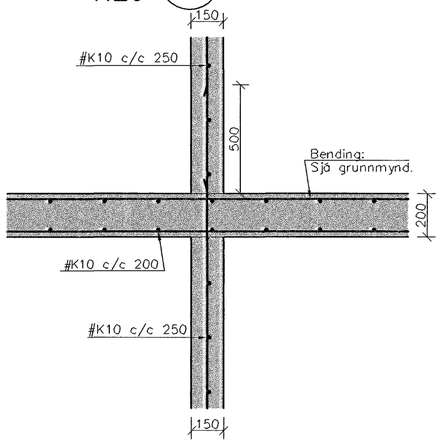

DEILI D 1:20

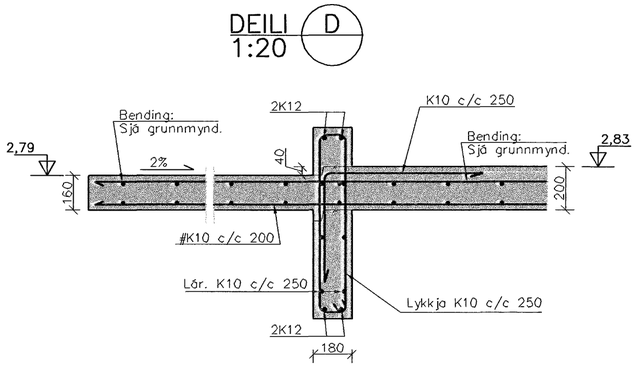

Byggingafulltrúi Reykjavíkurborgar
Afgreitt bygg
12 APR. 2006
VPS.

Nr.	Dags.	Breyting	Af

MÆLINGAR OG RÁÐGJÖF EHF
Dalbrún 10, 701 Egilsstaðir
Sími: 471-2620, Netfang: mor@simnet.is

KIRKJUVEGUR 2
HAFNARFIRÐI

JÁRNBENT STEINSTEYPA PLATA YFIR 1. HÆÐ GRUNNMYND OG SNIÐ

Teikn. BG/SG	Hönnuður aðaluppd.	
Dags: 25/01/06	Mkv: 1:20/50	Nr: B02

Samþ. Stefán Guðmundsson KT.301171-4989