GRUNNMYND
1:50

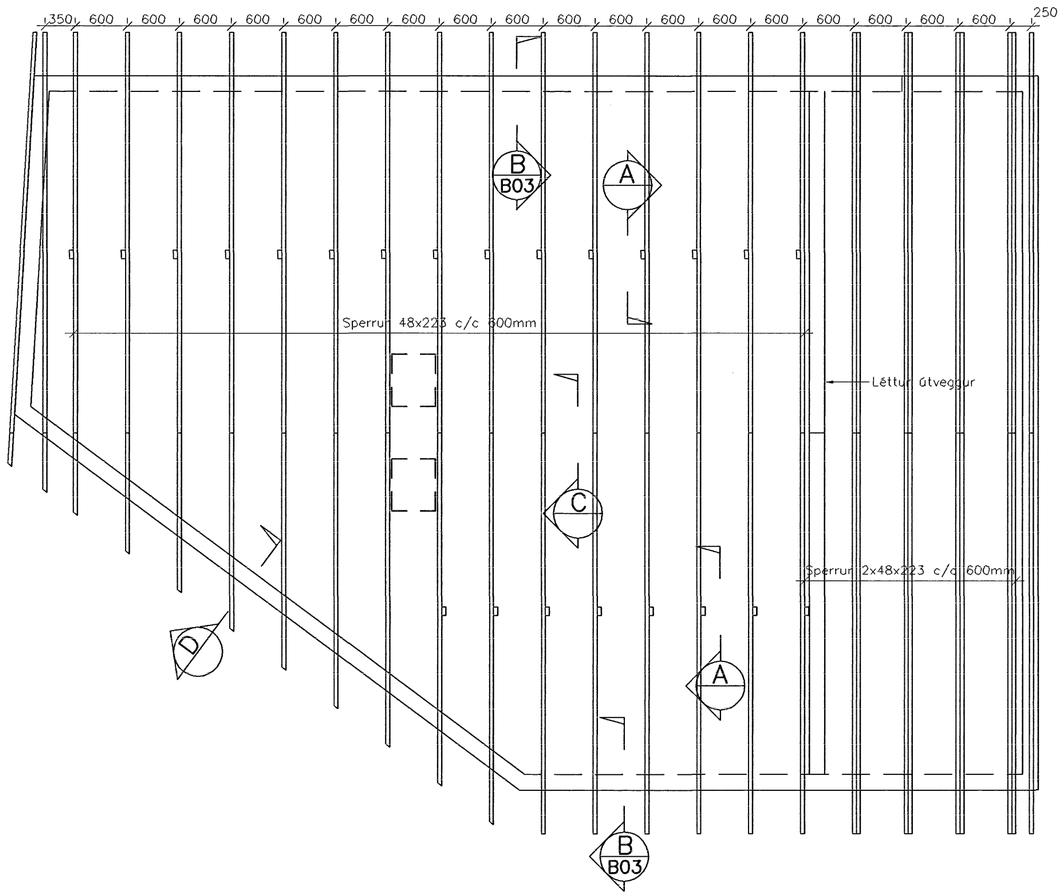

DEILI A
1:10

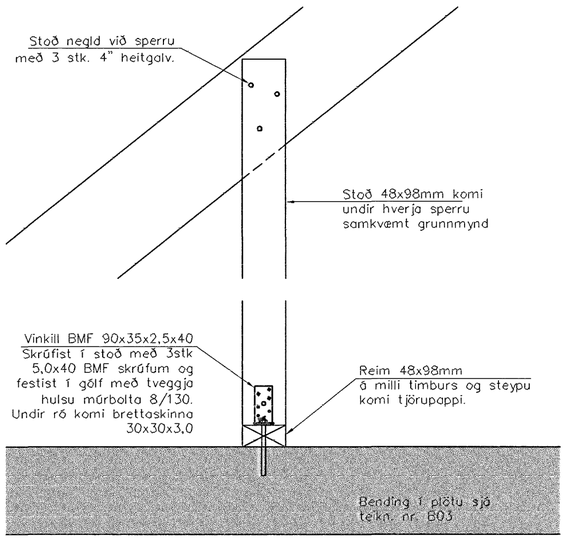

DEILI C
1:10

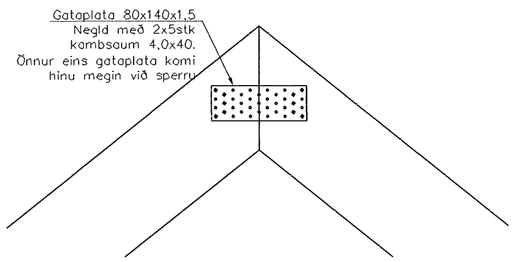

DEILI D
1:20

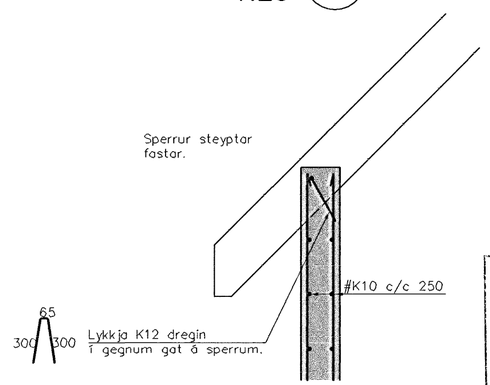

ALMENNAR SKÝRINGAR:

Öll ónefnd mál eru mm og kótar eru í metrum.

Boltar, ær, skrúfur og naglar skulu vera úr a.m.k. stáli S235 skv. EN 10025 eða samsvarandi. Festingar skulu vera galvaníseraðar eða ryðvarðar á annan viðurkenndan hátt.

Undir alla bolta og ær sem liggja að tré komi skífur með kantlengd/þvermál 3xD og þykkt 0,3xD.

Tré skal eigi vera lakara en T1 (K18) skv. ÍST-DS 413-1998. Tré sem verður fyrir veðrun skal fúgaverja með C-tox eða samsvarandi. Tré sem liggur að steypu skal setja tjörupappa þar á milli.

Þar sem sperrur eru tvöfaldar skulu þær negldar saman með 4" heitgalv. c/c 600 til skiptis við efri kant og neðri.
Ofan á sperrur skal þéttklæða með 1x6" og skal negla hvert borð með 3 stk 3" galv. í hverja sperru.

A.H. Jónsdóttir 3/4'06

Nr.	Dags.	Breyting	Af

MÆLINGAR OG RÁÐGJÖF EHF
Dalbrún 10, 701 Egilsstaðir
Sími: 471-2620, Netfang: mor@simnet.is

KIRKJUVEGUR 2
HAFNARFIRÐI

BURÐARÞOL
ÞAKVIRKI
GRUNNMYND OG SNIÐ

Byggingarfulltrúi samþykkir Afgreitt hér
12 APR. 2006
VPS.

Teikn. BG/SG	Hönnuður aðaluppd.	
Dags: 25/01/06	Mkv: 1:20/50	Nr: B04
Samþ.	Stefán Guðmundsson KT.301171-4989	