

- TAKN**
- GN = Gólfniðurfall
 - BN = Þakniðurfall
 - LR = Loftræsting
 - VLR = Vélknúin loftræsting
 - PK = Póstkassar
 - NL = Neyðarfjós
 - BO = Björgunarop
 - R = Reykskynjarí
 - HSL = Handslökkviltæki
 - ÚT ▶ = Merktur útgangur
 - BO = Fellið stigi við björgunarop
 - ⊙ = Brunaslanga
 - ⊙ = Stigleiðsla
 - ⊙ = Inntak
 - ⊙ = Bítastæði fyrir fatabaða
 - EI60 = Veggir og hæðaskil
 - EI90
 - A-EI60
 - A-EI120
 - REI60
 - REI120
 - A-REIM120
 - E-CS30 = Hurðir
 - EI-CS30
 - EI-CS60
 - E30 = Gluggar

BREYTING

| Breyting | Dagsetning | Teiknað | Yfirfarið |
|----------|------------|---------|-----------|
| 1 | DD.MM.YY | XXX | XXX |
| X | | | |


Fléttuvellir 40

| HÆÐ | GLUGGI | HURÐ | HÆÐ | BREIDD | STAÐUR | FJÖLDI |
|-----|--------|------|-----|--------|------------|--------|
| | G1 | | 60 | 300 | Bílskúr | 1 |
| | G2 | | 170 | 160 | Herbergi | 3 |
| | G3 | | 170 | 120 | Hjónaherb. | 1 |
| | G4 | | 60 | 200 | Hjónaherb. | 1 |
| | G5 | | 170 | 200 | Hjónaherb. | 1 |
| | G6 | | 60 | 160 | Eldhús | 1 |
| | G7A | | 240 | 182 | Stofa | 1 |
| | G7B | | 240 | 182 | Stofa | 1 |
| | G8A | | 240 | 182 | Stofa | 1 |
| | G8B | | 240 | 182 | Stofa | 1 |

SAMTALS

| | | | | | | |
|----------------|-----|-----|---------|--|--|-----------|
| SAMTALS | | | | | | 12 |
| H1A | 50 | 232 | Anddyri | | | 1 |
| H1B | 245 | 262 | Anddyri | | | 1 |
| H2 | 250 | 250 | Bílskúr | | | 2 |
| H3 | 245 | 100 | Stofa | | | 1 |
| SAMTALS | | | | | | 5 |

Öll má eru miðuð við steinmál.
Í gluggum sem settir eru í eftirá þá dregst 1 cm frá hvorri hlið.

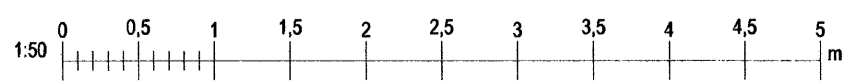

KRark Kristinn Ragnarsson arkitekt ehf.
Suðurlandsbraut 4a - 3.hæð · 108 Reykjavík · Island
S. 564.2255 · Fax. 544.4225
Kt. 581298.3589 · www.krark.is · krark@krark.is

Verkefni: **Fléttuvellir 40**
 Staður: **Hafnarfjörður**
 Verkhlut: **Gluggateikning**

Verknúmer: 05063IE Verkefnastjóri: MML
 Hönnun: KR.MML.RCM Teiknað: ÁSI
 Yfirfarið: RCM Samþykkt: Kristinn Ragnarsson Kt. 120944.2669
 Mælikvarði: 1:50 Dagsetning: 01.09.05
 Skrá: 05063IE-A701.dwg Blað: A701