


Suður útlit

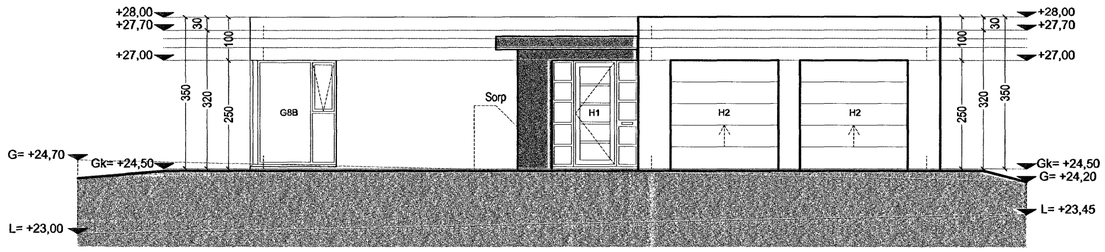


Norður útlit




Vestur útlit

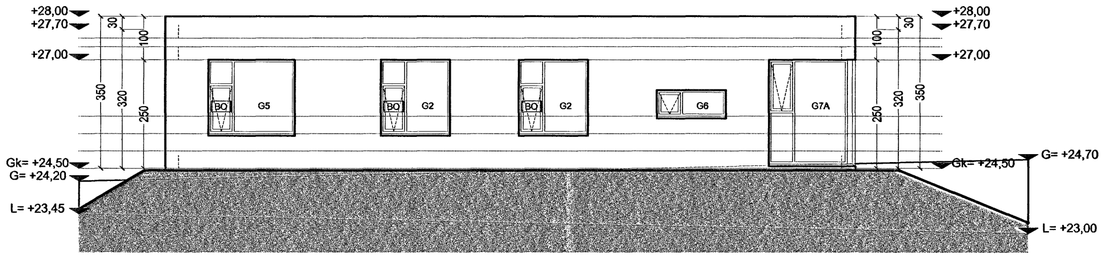


Austur útlit

## TÁKN
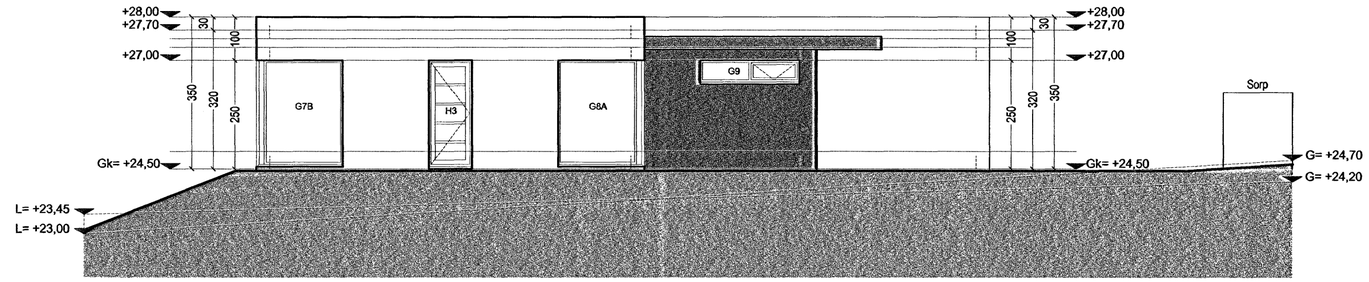
| | |
|---|---|
| GN | = Gólfniðurfall |
| ÞN | = Þakniðurfall |
| LR | = Loftræsting |
| VLR | = Vélknúin loftræsting |
| PK | = Póstkassar |
| NL | = Neyðarljós |
| BO | = Björgunarop |
| R | = Reykskynjari |
| HSL | = Handslökkvitæki |
| ÚT ▸ | = Merktur útgangur |
| BO | = Fellistigi við björgunarop |
| 25 m | = Brunaslanga |
| | = Stigleiðsla |
| | = Inntak |
| | = Bílastæði fyrir fatlaða |
| EI60 | = Veggir og hæðaskil |
| EI90 | |
| A-EI60 | |
| A-EI120 | |
| REI60 | |
| REI120 | |
| A-REIM120 | |
| E-CS30 | = Hurðir |
| EI-CS30 | |
| EI-CS60 | |
| E30 | = Gluggar |

## BREYTING
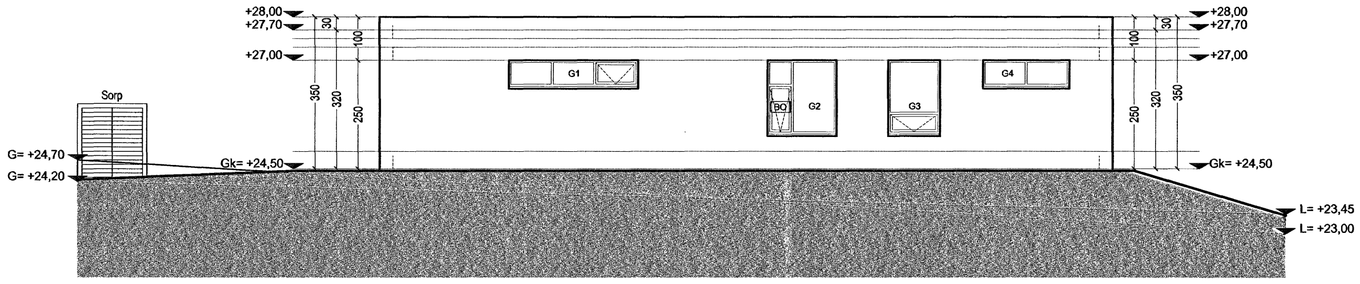
| Breyting | Dagsetning | Teiknað | Yfirfarið |
|---|---|---|---|
| 1 | DD.MM.YY | XXX | XXX |
| X | | | |

Byggingafulltrúi Hafnarfjarðar
Afgreitt þann
19 APR. 2006

KRark
Kristinn Ragnarsson arkitekt ehf.
Suðurlandsbraut 4a - 3.hæð . 108 Reykjavík . Ísland
S. 564.2255 . Fax. 544.4225
Kt. 581298.3589 . www.krark.is . krark@krark.is

| | |
|---|---|
| Verkefni: | Fléttuvellir 40 |
| Staður: | Hafnarfjörður |
| Verkhluti: | Útlit, merkingar glugga |

| | | | |
|---|---|---|---|
| Verknúmer: | 05063IE | Verkefnastjóri: | MML |
| Hönnun: | KR.MML.RCM | Teiknað: | ÁSI |
| Yfirfarið: | RCM | Samþykkt: | Kristinn Ragnarsson Kt. 120944.2669 |
| Mælikvarði: | 1:50 | Dagsetning: | 01.09.05 |
| Skrá: | 05063IE-A402.dwg | Blað: | A402 |

1:100 0 1 2 3 4 5 6 7 8 9 10 m

Save: 26.1.2006 13:49:27 Plot: 12.4.2006 12:00:51

Copyright © KRark