


GN Í SNYRTINGUM 1:50

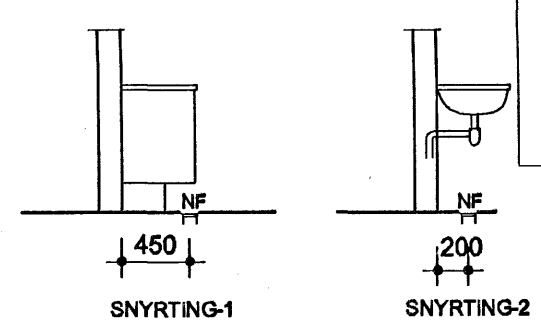

STAÐSETNING GEGNUMSTREYMDRA GÓLFNIDURFALLA Í SNYRTINGUM. PÍPULMEISTARI SKAL HAFNA SAMRÁÐ VIÐ HÚSEIGANDA EF TILHÖGUN Á AÐ VERA ÖNNUR.

SKÝRINGAR

- 1) FÁRENNSLIS- OG REGNVATNSLAGNIR SKULU VERA Ø100MM PVC GRUNNAPLAST AF VIÐURKENNÐRI GERÐ.
 - 2) NIDURFÖLL Í SNYRTINGUM SKULU VERA GEGNUMSTREYMD, T.D. KESSEL MEÐ 100 MM RYÐFRÍRRI RIST OG RISTUPPHÆKKUN, FRÁGANGUR SBR. SÉRMYND-A Á BLAÐI 302.
 - 3) FRÁGANGUR VIÐ REGNVATNSSTÚTA SKAL VERA SKV. SÉRMYND-B Á BLAÐI 302.
 - 4) VATNSSALERNI ERU VEGGHEND
 - 5) OFAN Á BRUNNA SKAL SETJA STÁLLOK Í UM 10 SM UNDIR FRÁGENGNUM YFIRBORDI.
 - 6) OFAN Á STEYPTA PLÖTU Í ÍBÚÐ KEMUR UÞB. 90 MM ÞYKKT GÓLFHITAKERFI. OFAN Á STEYPTA PLÖTU Í BÍLGEYMSLU KEMUR UÞB. 60 MM ÞYKKT MÚRILÖGN MEÐ GÓLFHIRARÖRUM.
 - 7) NOTA SKAL HÆÐAKÍKI TIL AÐ HÆÐASETJA LAGNIR.
- SKYRNINGAR
 1) FÁRENNSLIS- OG REGNVATNSLAGNIR SKULU VERA Ø100MM PVC GRUNNAPLAST AF VIÐURKENNÐRI GERÐ.
 2) NIDURFÖLL Í SNYRTINGUM SKULU VERA GEGNUMSTREYMD, T.D. KESSEL MEÐ 100 MM RYÐFRÍRRI RIST OG RISTUPPHÆKKUN, FRÁGANGUR SBR. SÉRMYND-A Á BLAÐI 302.
 3) FRÁGANGUR VIÐ REGNVATNSSTÚTA SKAL VERA SKV. SÉRMYND-B Á BLAÐI 302.
 4) VATNSSALERNI ERU VEGGHEND
 5) OFAN Á BRUNNA SKAL SETJA STÁLLOK Í UM 10 SM UNDIR FRÁGENGNUM YFIRBORDI.
 6) OFAN Á STEYPTA PLÖTU Í ÍBÚÐ KEMUR UÞB. 90 MM ÞYKKT GÓLFHITAKERFI. OFAN Á STEYPTA PLÖTU Í BÍLGEYMSLU KEMUR UÞB. 60 MM ÞYKKT MÚRILÖGN MEÐ GÓLFHIRARÖRUM.
 7) NOTA SKAL HÆÐAKÍKI TIL AÐ HÆÐASETJA LAGNIR.
 SJÁ EINNIG SÉRMYNDR OG AFSTÖÐUMYND Á BLAÐI 302

Þorsteinn Magnússon
 SAMRÆMING ARKITEKTS

Byggingaútrúð Hafnarfirðar
 25 APR. 2006
 UBS

19.04.2008	HÆÐAKÓTI HÚSS BREYTT	
BREYTING	DAGSETNING	GERT
ARTÍÐ: K1 280439-3129 <i>Þorsteinn Magnússon</i>		
VERKHEFUR	VERKNUMR.	
FLÉTTUVELLIR 22, HAFNARFIRÐI	0610	
TEIKNING	HANNAÐUR	PG
FRÁRENNSLISLAGIR	TEIKNAR	PG
-GRUNNMYND, SÉRMYNDR OG SKÝRINGAR	DAGSETNING	10.02.2008
	SVARER	1:50
	YFIRFARER	ÞM
ÞORSTEINN MAGNÚSSON - BYGGINGARVERKFRÆÐINGUR VERKFRÆÐISTOFA AUÐBREKJU 8 200 KÓPAVOGI SÍMI 551 9940 FAX 551 9945	TEIKNINGARNR.	301