

Sökkulskaut

Sökkulskaut

Tafla T1 hæð 150

S1 Að vatnsinntaki

10°


Tengibox sökkulskauts

≡ ø 32 mm  
Garðlýsing

≡ ø 2X50 mm pl.p F+L

≡ ø 63 mm pl.p Rafmagn

Að lóðarmörkum

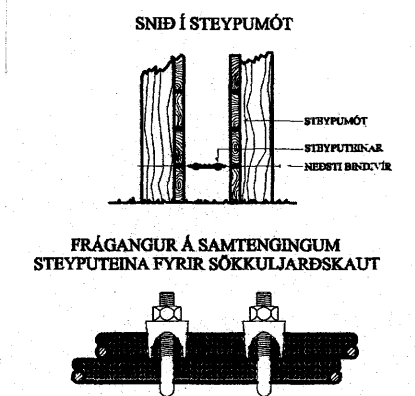

Byggingatúllir  
Afréttir hærir  
19 APR. 2006  
VFS.

**SKÝRINGAR**

LAGNIR ERU HULDAR 16mm PLASTPIPUR OG TAUGAR 3x1,5"  
HÆÐ Á ROFUM SÉ 105 sm.  
TENGLAR VID ROFA SÉU Í SÖMU HÆÐ OG ROFAR.  
HÆÐ Á TENGLUM SÉ 20sm.  
HÆÐ Á VEGGLJÓSUM YFIR VÖSKUM SÉ 210sm.  
MÁLSTRAUMUR ROFA SÉ 10A, EN TENGLA 16A.

NEMA ANNARS SÉ GETID

- L = SJÓNVARP, F = BÆJARSÍMI, T = HITANEMAR F. GÖLFHITA H=160sm
- H = HÁTALARADÓSIR H=20sm, DS = DYRASÍMI H=130sm
- [R] REYKSKYNIJARI jóniskur
- [R] REYKSKYNIJARI optiskur
- HREYFISKYNIJARI ÞJÓFAVARNARKERFIS H=V/LOFT

A	06.03.22	HEIMTAUGARTEIKNING	B.F.T.	T.S.	<i>Franz E. E.</i>	220146-2439
ÚTG.	DAGS.		TEIKN.	HANNAÐ	SAMPYKKT	KENNTALA

**STRANDGATA 39 HAFNARFIRÐI**  
**SÖKKULSKAUT OG INNTAKSPÍPUR**  
**TERA** S/F  
EDMUND BELLERSEN  
TRÁUSTI SVEINBÖRNISSON

MIN:	1:50
TEKN NR.	2
SÍÐASTA TNR	
TNR	2
AF	2
ÓTG.	A

*[Handwritten signature]*