



K=23,70 FRÁGENGIÐ GÓLF  
K=23,61 STEYPT GÓLF


RÚMMYND NEYSLUVATNS-  
LAGNA Í BÍLGEYMSLU

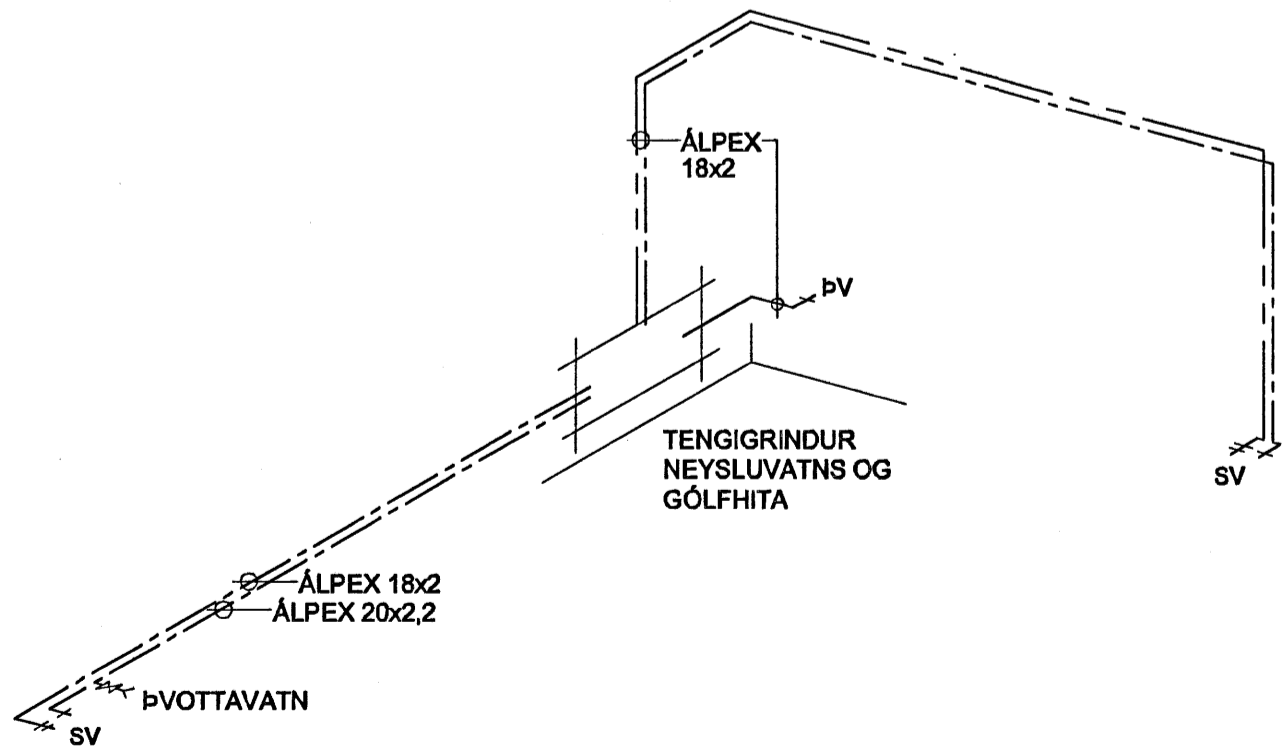

SÉRMYND-A  
DÆMIGERÐUR FRÁANGUR  
VIÐ DÓS Í LÉTTUM INNVEGG

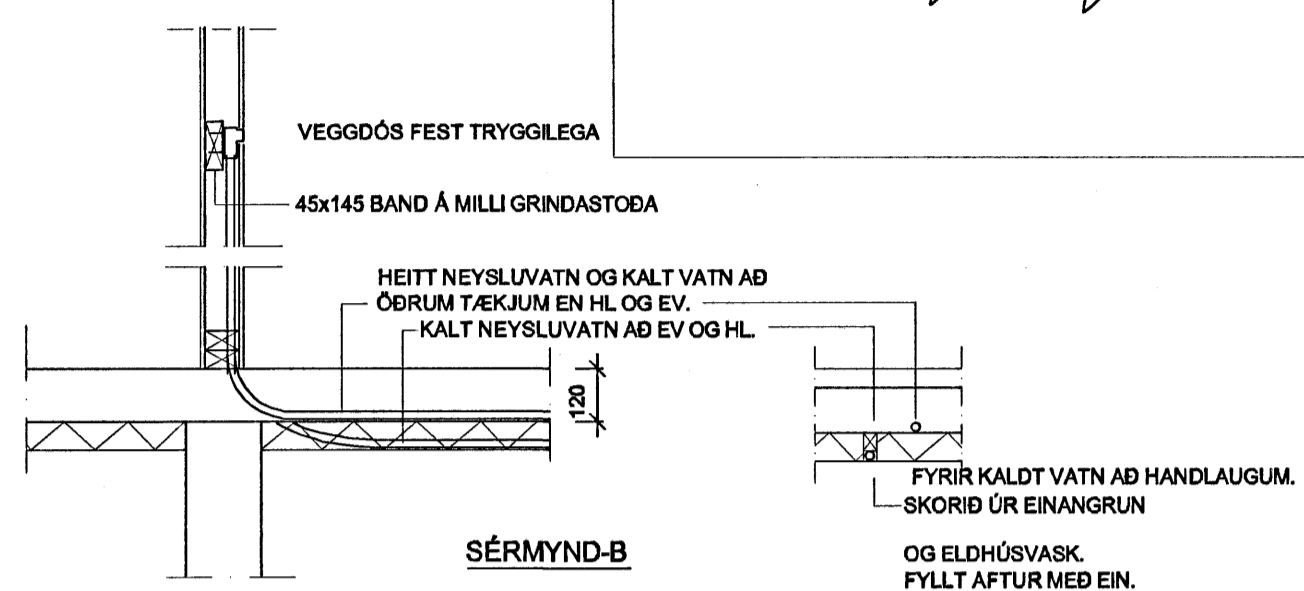

SÉRMYND-B

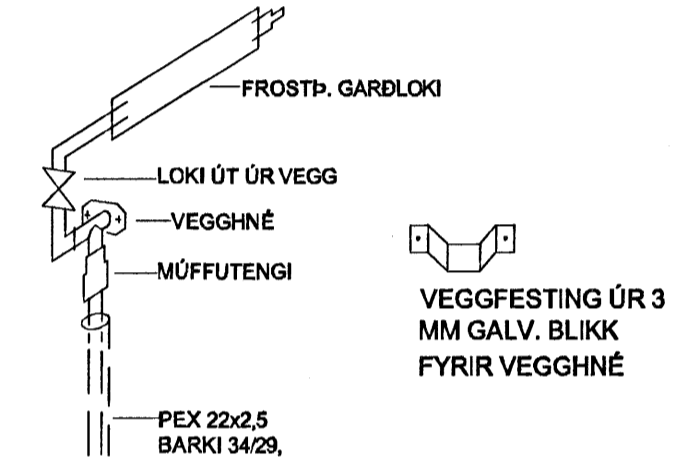

SKÝRINGAR RÖR Í RÖR NEYSLUVATN

LAGNAEFNI SKAL VERA VOTTAD AF RANNSÓKNARSNOFNUN  
BYGGINGARÍÐNADARINS.

RÖR SKULU VERA 15x2,5 Í 25/20 BARKA. RÖR FYRIR GARDVATN SKAL VERA 22x2,5 Í  
34/29 BARKA.

LAGNIR SKULU LIGGJA UNDIR GÓLFANGRUN Í BÍLGEYMSLU. ÞÁ SKULU  
KÖLD NEYSLUVATNSRÖR AÐ ELDHÚSVASK OG HANDLAUGUM LIGGJA NEDST Í  
EINANGRUN, SBR. SÉRMYND-A, AÐ ÖÐRU LEYTI SKULU RÖR LIGGJA OFAN Á  
GÓLFANGRUN, UNDIR JÁRNAGRIND Í STEYPTRI GÓLFPLÖTU.

BINDA SKAL RÖR FÖST ÞANNIG AÐ ÞAU FÆRIST EKKI ÚR STAÐ.

NOTA SKAL 90° STUÐNINGSBEYGJUR TIL AÐ STÝRA RÖRUM UPP ÚR GÓLFI.  
AÐ ÖÐRU LEYTI SKAL FARA EFTIR LEIÐBEININGUM FRAMLEIÐANDA.

LAGNAKERFIÐ SKAL ÞRÝSTIPRÓFA SKV. DIN 1988.  
PÍPULAGNINGAMEISTARI SKAL VERA VIÐSTADDUR ÞEGAR GÓLFPLATA ER STEYPT.

OFAN Á STEYPTA GÓLFPLÖTU KOMA GÓLFHITALAGNIR.

28.11.2008  
*Handwritten signature*

*Handwritten signature*  
26085-9309

|   |            |   |      |
|---|------------|---|------|
|   |            |   |      |
| BREYTING  | DAGSETNING |   | GERT |
| ARTUR: Kt 280439-3129 <i>Handwritten signature</i>  |            |   |      |
| VERKHEITI: FLÉTTUVELLIR 22, HAFNARFIRÐI   |            | VERK NR.: 0610  |      |
| TEIKNING: NEYSLUVATNSLAGNIR<br>-GRUNNMYND, SÉRMYNDIR OG SKÝRINGAR   |            | HANNAÐ: PG<br>TEIKNAD: PG<br>DAGSETNING: 07.04.2008<br>KVAFARÐ: 1:50 1:20<br>YFIRFARÐ: ÞM |      |
| ÞORSTEINN MAGNÚSSON - BYGGINGARVERKFRÆÐINGUR<br>VERKFRÆÐISTOFA AUÐBREKKU 8<br>200 KÓPAVOGI SÍMI 551 9940 FAX 551 9945 |            | TEIKNING NR.: 303   |      |