


# Frárennslislagnir í grunni, Grunnmynd mkv.1:100

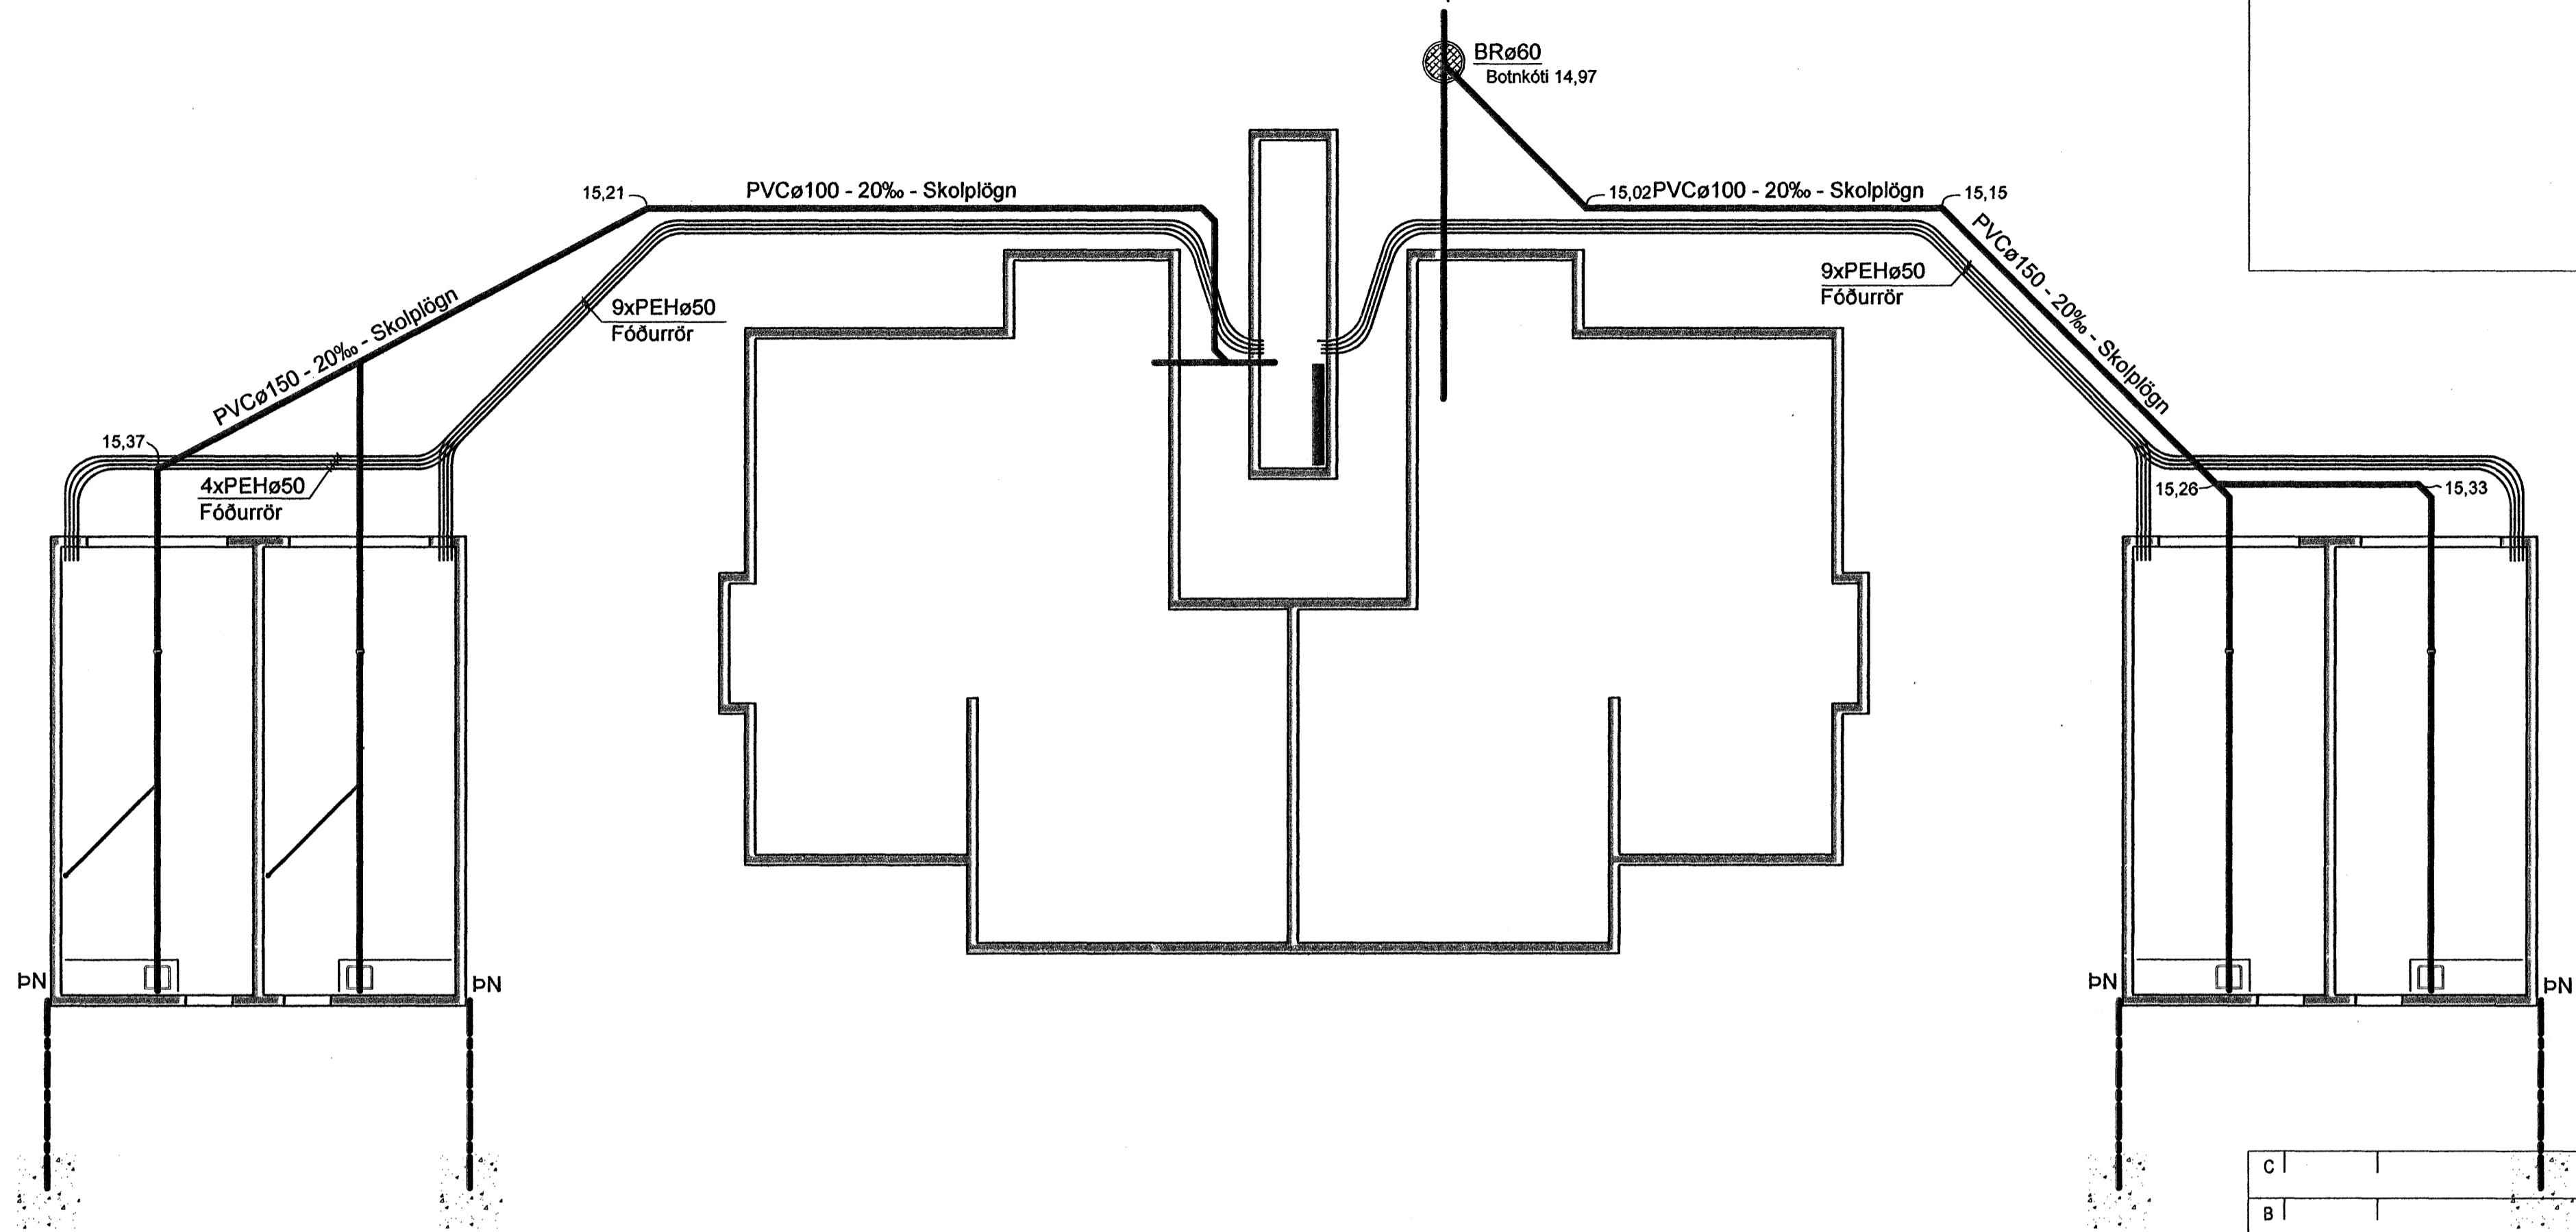

**Skýringar:**  
 Skolplögn ø150 ST, steinrör 150 mm í þvermál  
 Skolplögn ø100 PL, PVC plaströr ø100 mm í þvermál  
 Skolplögn ø100 PEH, plaströr ø100 mm í þvermál  
 Regnvatnslögn ø100 PL, PVC plaströr ø100 mm í þvermál  
 Regnvatnslögn ø100 PEH, plaströr ø100 mm í þvermál  
 Frárennslí hitaveitu PEH plaströr ø32  
 Hlíðarrör (ídráttarrör) fyrir kaldavatnsheimað ø63, PEH plaströr  
 Hitaveituheimað

Byggingaáttakeri Hafnarfjörðar  
 Ábyrgð heim  
 26 APR. 2006  
 VP-S

C	
B	
A	25.4.06 Breyting á skolplögn
Dags:	Breyting:
<b>BREYTINGAR</b>	
<i>Sveinn Ingólfsson 25.4.2006</i>	
Verkefni:	Holtabyggð 1 Hafnarfjörður
Heiti teikningar:	Frárennslislagnir í grunni, grunnmynd.
Verkefni nr:	638
Teikning nr: 202	
Mælikvarði:	1:100
Teiknað:	Atli J.
Dags:	07.02.2006
Hannað:	Sveinn Ingólfsson

**VERKHÖNNUN EHF**  
 Sveinn Ingólfsson Verkfræðingur  
 kt: 141240-4639  
 Kirkjulundi 13 210 Garðabæ  
 Sími: 565 6900 Fax: 565 6910  
 Tölvupóstur: verkhnun@simnet.is