




SNID 21, 1:20

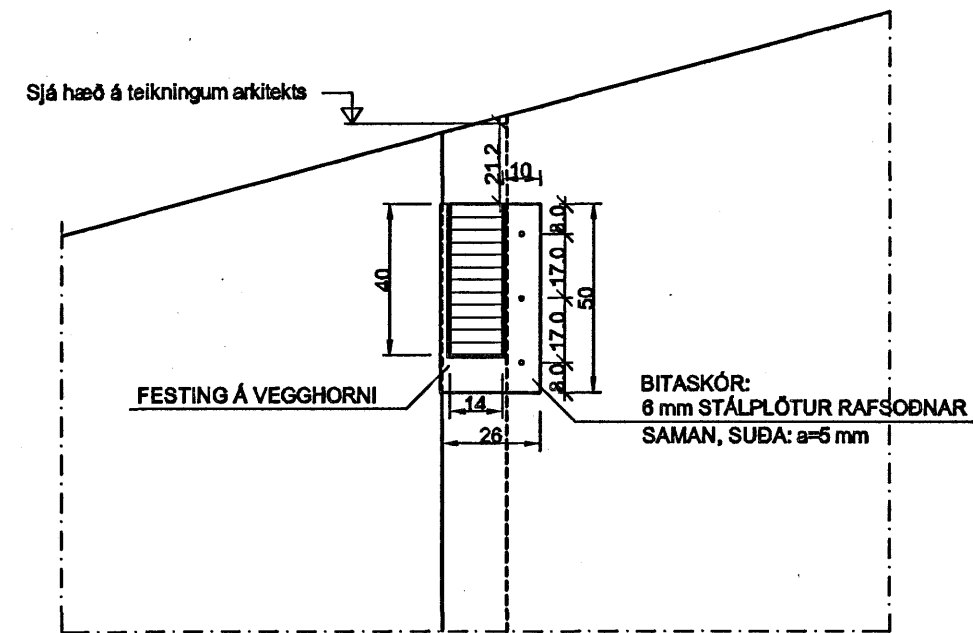


SNID 22, 1:20

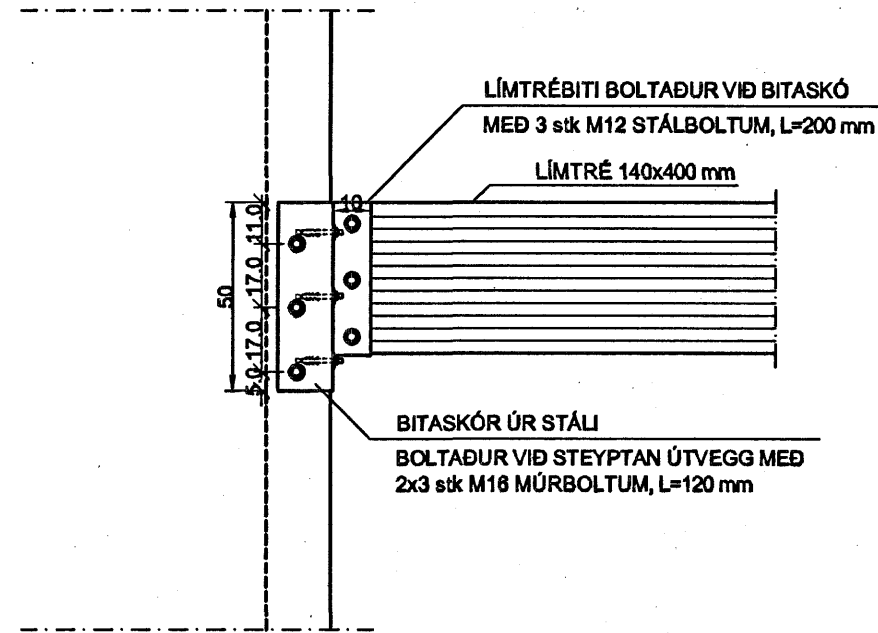


SNID 23, 1:20

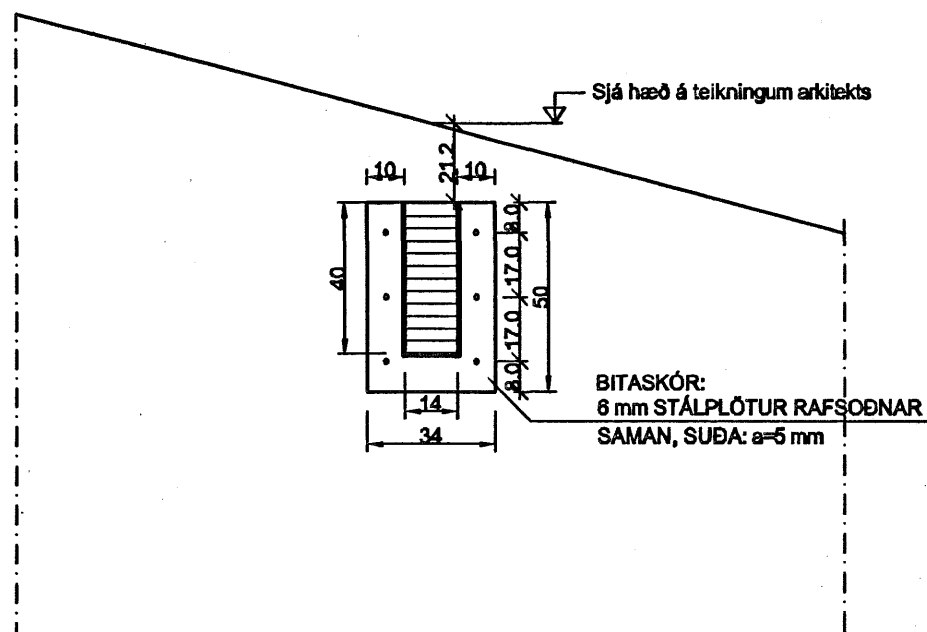


SNID 24, 1:20

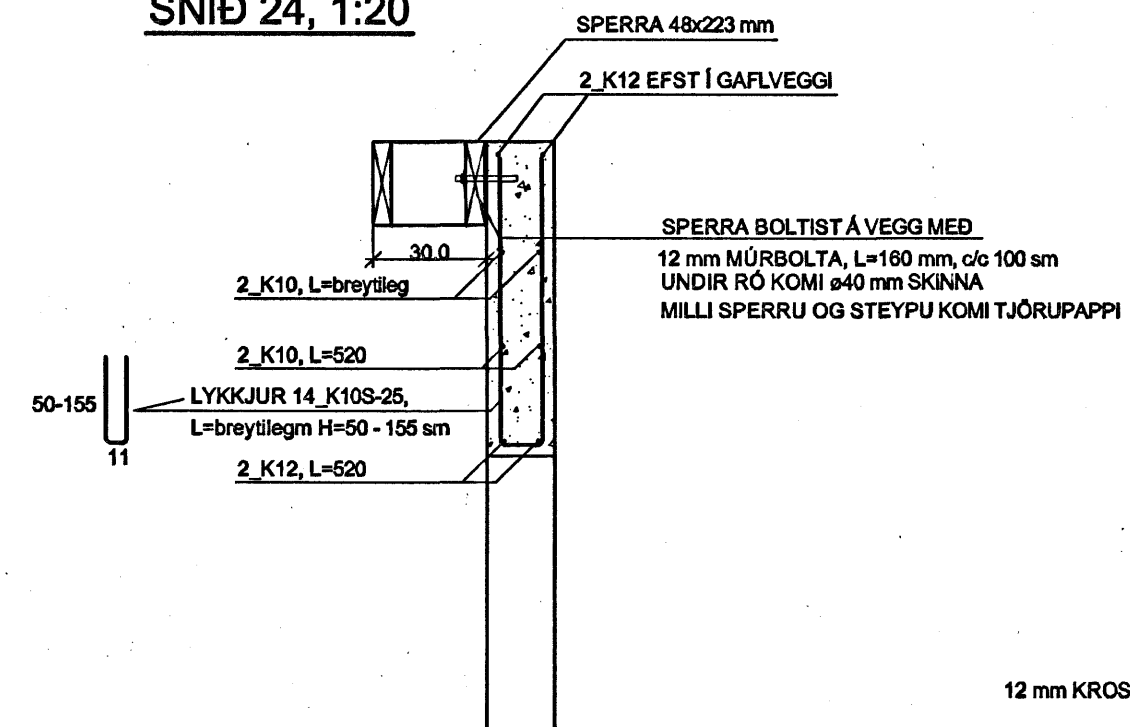


SNID 27, 1:20

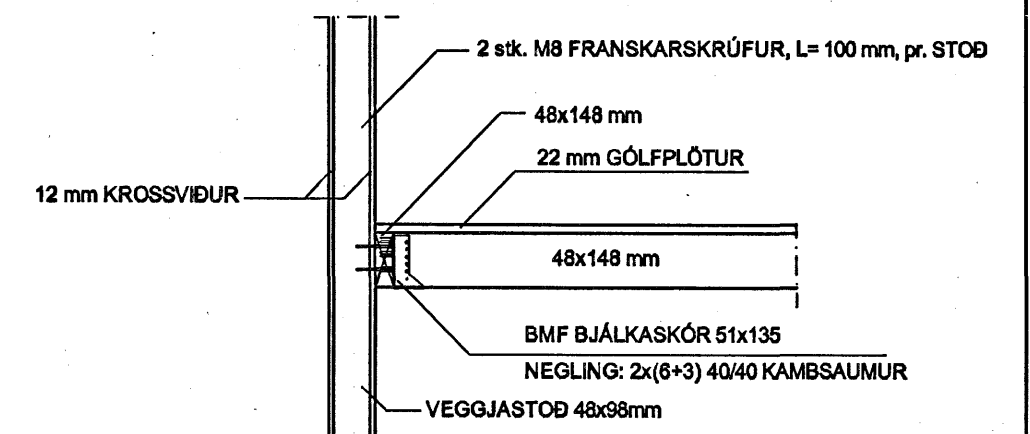

SNID 25, 1:20

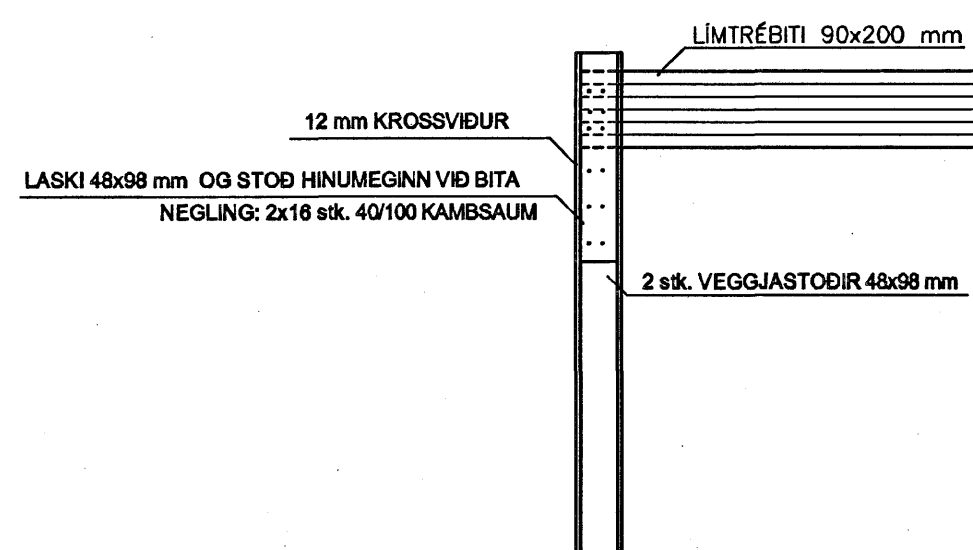

SNID 26, 1:20

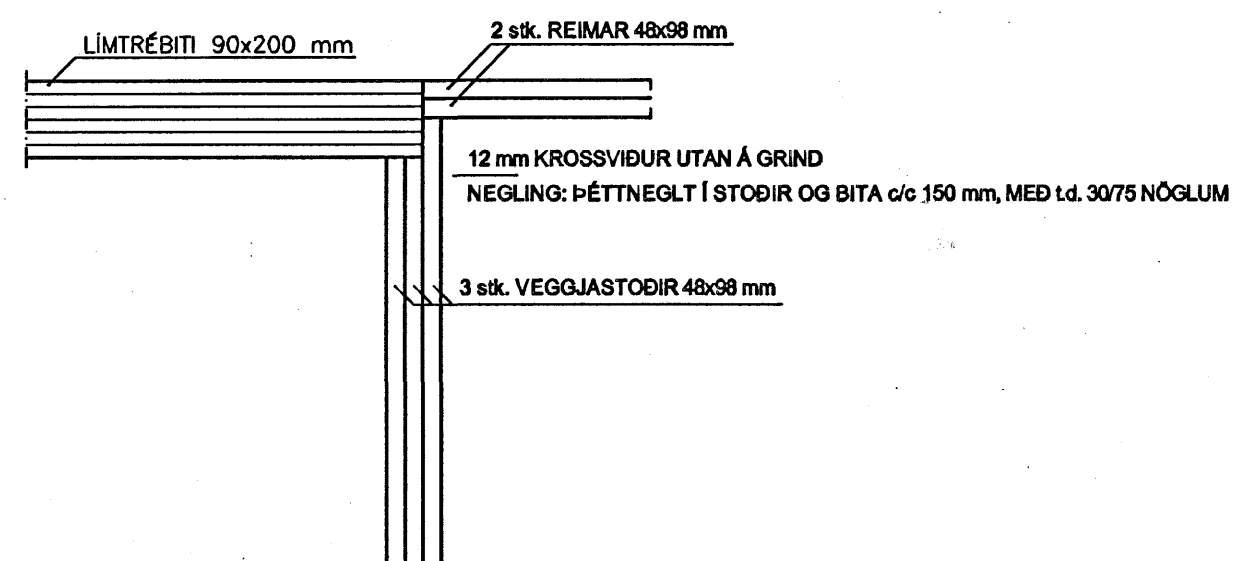

Byggingaútlitir Hafnarfirði
Áhrætt þeir
26 APR. 2006
VKS

ATH.

SJÁ ALMENNAR SKÝRINGAR Á TEIKNINGU NR. 700
ALLA HÆÐARKÓTA SKAL SKOÐA VANDLEGA OG BERA SAMAN VIÐ
ARKITEKTATEIKNINGAR ÁÐUR EN SMÍÐI HEFST.

ÁRNI GUNNAR KRISTJÁNSSON FTFI
HELGAMAGRASTRÆTI 22 600 AKUREYRI S: 462 2022 GSM: 898 3333, kt: 231161-3849

VERKHEITI				FLÉTTUVELLIR 13 HAFNARFIRÐI			
HEITI TEIKNINGAR				SNID 21 - 27 VEGGI OG ÞAK			
HANNAD				VERK NR. A06-001			
BREYTT				TEIKNING NR. 710			
ÁGK	TEIKNAD	ÁGK	YFIRFARIÐ	DAGS	21.02.2006	KVARDI	1:20
		1	2			3	4