

SKÝRINGAR:

ÖLL MÁL ERU Í MM
 KÓTAR ERU Í M
 ÖLL MÁL OG ALLA KÓTA SKAL SANNEÝNA Á BYGGINGARSTAD

UNDIRSTÖÐUJARDVEGUR ER ÞJÓPPUÐ FÝLLING LEYFILEGUR JARÐPRÝSTINGUR ER REIKNADUR SEM 1,0 MPa
 MESTI JARÐPRÝSTINGUR ER 0,8 MPa

FÝLLA SKAL UNDIR BOTNPLÓTUR OG AÐ SÖKKULVEGGJUM MED MÓL EDA GRÚS OG SKAL EFNID ÞJAPPAD EINS OG LÝST ER Á BLADI B(15-21)_001. OFAN Á FÝLLINGUNA UNDIR PLÓTUM Í GEYMSLUM SKAL LEGGJA 75mm PLASTEINANGRUN MED RÚMPYNGD 24kg/m².

150mm ÞYKK BOTNPLATA SKAL BENDA MED K257 JÁRNAMOTTUM Í EFRI OG NEDRI BRÚN OG SKAL HULA AÐ JÁRNUM VERA 40mm FRÁ NEDRI BRÚN OG 30mm FRÁ EFRI BRÚN.


120MM ÞYKK BOTNPLATA SKAL BENDA MED K257 JÁRNAMOTTU OG SKAL HULA AÐ JÁRNUM VERA 30mm FRÁ EFRI BRÚN.

200mm ÞYKK BOTNPLATA SKAL BENDA MED K10c/c150 Í EFRI OG NEDRI BRÚN OG SKAL HULA AÐ JÁRNUM VERA 40mm FRÁ EFRI OG NEDRI BRÚN.

BOTNPLÓTU Í LYFTUGRYFJU SKAL BENDA MED K16c/c150 Í EFRI OG NEDRI BRÚN OG SKAL HULA AÐ JÁRNUM VERA 50mm FRÁ NEDRI BRÚN OG 30mm FRÁ EFRI BRÚN.

TILVÍSANIR:
 ALMENNAR SKÝRINGARSJA BL. NR. B(15-21)_001

Byggingaáhrifi Hálfarfarvaða
 Áhrifi þann
 18 APR. 2006
 VPS

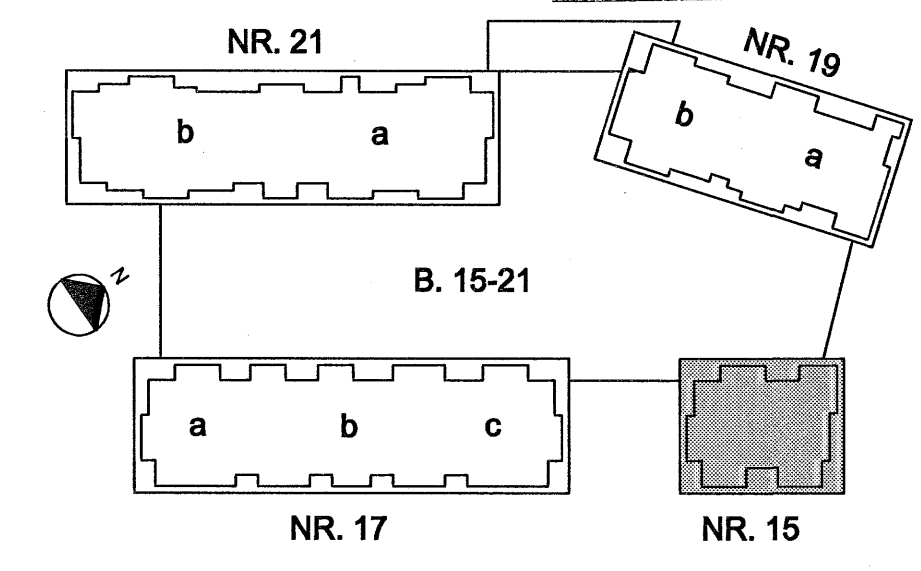

C	20.03.2006	VEGGJAM UNDIR SVOLUM BÉTTI VÍD	HE	GG
B	18.01.2006	PLÓTU VÍD RINGANG BREYTT	HE	GG
A	17.11.2005	RUSLAGEYMSLUSVÆÐI BREYTT	HE	GG
BR	DAGS	BREYTING	REIKN	TEIKN
NORÐURBAKKI 15				
BURDARVIRKI UNDIRSTÖÐUR GRUNNMYND				
MKV:	1:50			
DAGS:	17.10.2005			
HANNAÐITEIKN:	HEGG			
VERNRN:	05104			
YFIRFARID:	PÓ			
SAMÞYKKT:	<i>[Signature]</i>			
KENNITALA:	1306574439			
TEIKN.NR.	B(15)_101			
BR:	C			