

**SKÝRINGAR:**

ÖLL MÁL ERU í mm  
KÓTAR ERU í m  
ÖLL MÁL OG ALLA KÓTA SKAL SANNNREYNA Á BYGGINGARSTAD

UNDIRSTÖÐUJARDVEGUR ER ÞJÓPUÐ FYLING LEYFILEGUR JARÐPRÝSTINGUR ER REIKNADUR SEM 1,0 MPa  
MESTI JARÐPRÝSTINGUR ER 0,8 MPa

FYLLA SKAL UNDIR BOTNPLÖTUR OG AÐ SÖKKULVEGGJUM MEÐ MÓL EÐA GRÚS OG SKAL EFNID ÞJAPPAD  
EINS OG LÝST ER Á BLADI B(15-21)\_001.  
OFAN Á FYLLINGUNA UNDIR PLÖTUM Í GEYMSLUM SKAL LEGGJA 75mm PLASTEINANGRUN MEÐ RÚMÞYNGD 24kg/m<sup>2</sup>.


150mm ÞYKK BOTNPLATA SKAL BENDA MEÐ K257 JÄRNAMOTTUM Í EFRI OG NEDRI BRÚN OG SKAL HULA AÐ JÄRNUM VERA 40mm FRÁ NEDRI BRÚN OG 30mm FRÁ EFRI BRÚN.

120MM ÞYKK BOTNPLATA SKAL BENDA MEÐ K257 JÄRNAMOTTU OG SKAL HULA AÐ JÄRNUM VERA 30mm FRÁ EFRI BRÚN.

200mm ÞYKK BOTNPLATA SKAL BENDA MEÐ K10c/c150 Í EFRI OG NEDRI BRÚN OG SKAL HULA AÐ JÄRNUM VERA 40mm FRÁ EFRI OG NEDRI BRÚN.

BOTNPLÖTU Í LYFTUGRYFJU SKAL BENDA MEÐ K16c/c150 Í EFRI OG NEDRI BRÚN OG SKAL HULA AÐ JÄRNUM VERA 50mm FRÁ NEDRI BRÚN OG 30mm FRÁ EFRI BRÚN.

Byggingaferli Húsnæðing  
18 APR. 2006  
*[Signature]*

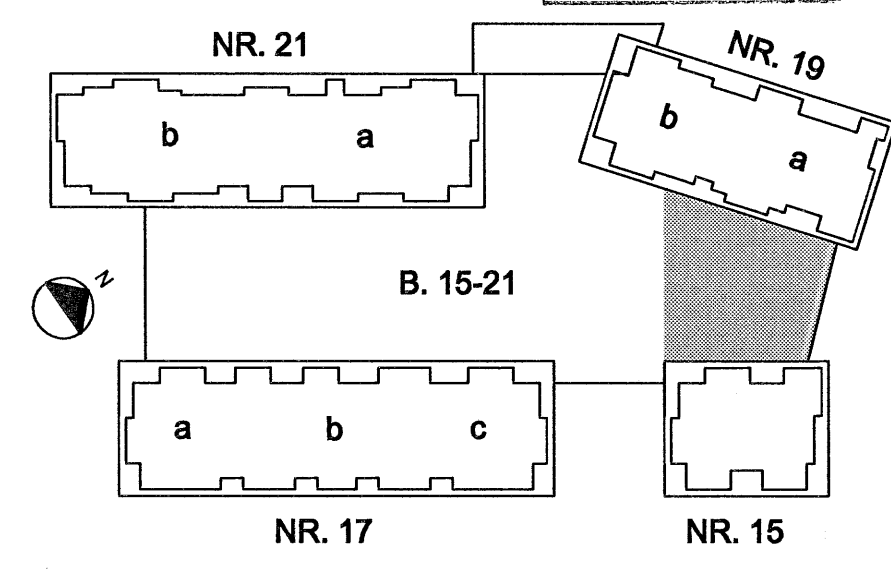

BR. DAGS. BREYTING	REIKN. TEIKN.
NORDURBAKKI 15-21 BÍLAGEYMSLA	
BURÐARVIRKI UNDIRSTÖÐUR GRUNNMYND	
MKV:	1:50
DAGS:	20.03.2006
HANNAÐ/TEIKN:	HÉGG
VERKUR:	05104
YFIRFARIR:	<i>[Signature]</i>
SAMÞYKKT:	<i>[Signature]</i>
KENNTALA:	130657-4439
TEIKN. NR.	B(BG)_504