


ÁRITUN SAURKEMINGARHÖNNUNAR  
 Kr. 110457-2789

**SJÁ RAFMAGNSTEIKNINGAR  
 FYRIR INNSTEYPTAR DÓSIR  
 Í PLÖTUM**

**SAMSKEYTI Á KÚLUPLÖTUM Á LANGHLIDUM:**

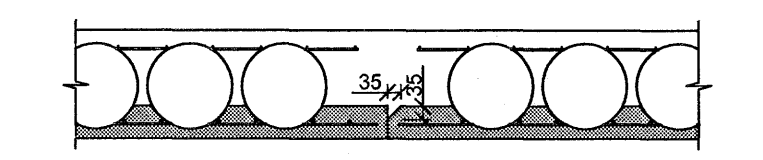


- SKÝRINGAR:**
- F LANGHLID Á KÚLUPLÖTU ÞAR SEM 35X35mm FLEYGUR ER
  - SVÆDI ÞAR SEM KÚLUM OG JÁRNUM Í EFRI BRÚN SLEPPT
  - SVÆDI ÞAR SEM KÚLUM ER SLEPPT

- STEYPA Í KÚLUPLÖTUR:**
- BRÖT-ÓLSFLOKKUR: C40/50
  - SEMENTSMAGN: MINNST 320 kg/m³
  - VATNSSEMENTSTALA: < 0,45
  - HÁMARKSSTEINASTÆRÐ: 25 mm
  - LOFTINNHALD: 5 - 6%
  - FJARLSTUDULL LOFTS: < 0,25mm
  - LÁGMARKSHULA: 30 mm

**TILVÍSANIR:**  
 BENDING KÚLUPLATNA . . . . SJÁ BL. NR. B(BG)\_556

Byggingateikni Háfréttisráðgjafar  
 18 APR. 2006  
 VPS

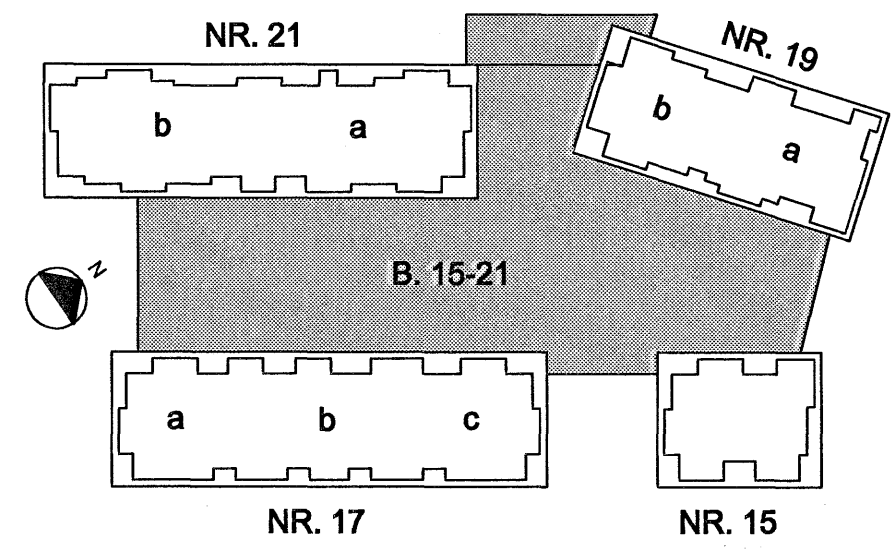

SR. DAGS. BREYTING	REIKN. TEIKN.
NORÐURBAKKI 15-21 BILAGEYMSLA	
BURDARVIRKI	
SÉRMYNDIR AF KÚLUPLÖTUM	
PLATA FYR BILAGEYMSLU	
MAV:	1:50
DAGS:	20.03.2006
HANNAÐ/TEIKN:	HEGG
VERNRN.:	06104
YFRFARIR:	ÞÓ
SAMÞYKKT:	<i>Antonia</i>
KENNITALA:	130657-4438
TEIKN NR.:	B(BG)_555