


HÚS 19b - PLATA YFIR 1. HÆÐ - 1:50

ÁRITUN SAMRÆMINGARVÖNDLUDAR

[Signature]
Kt. 110457-2789

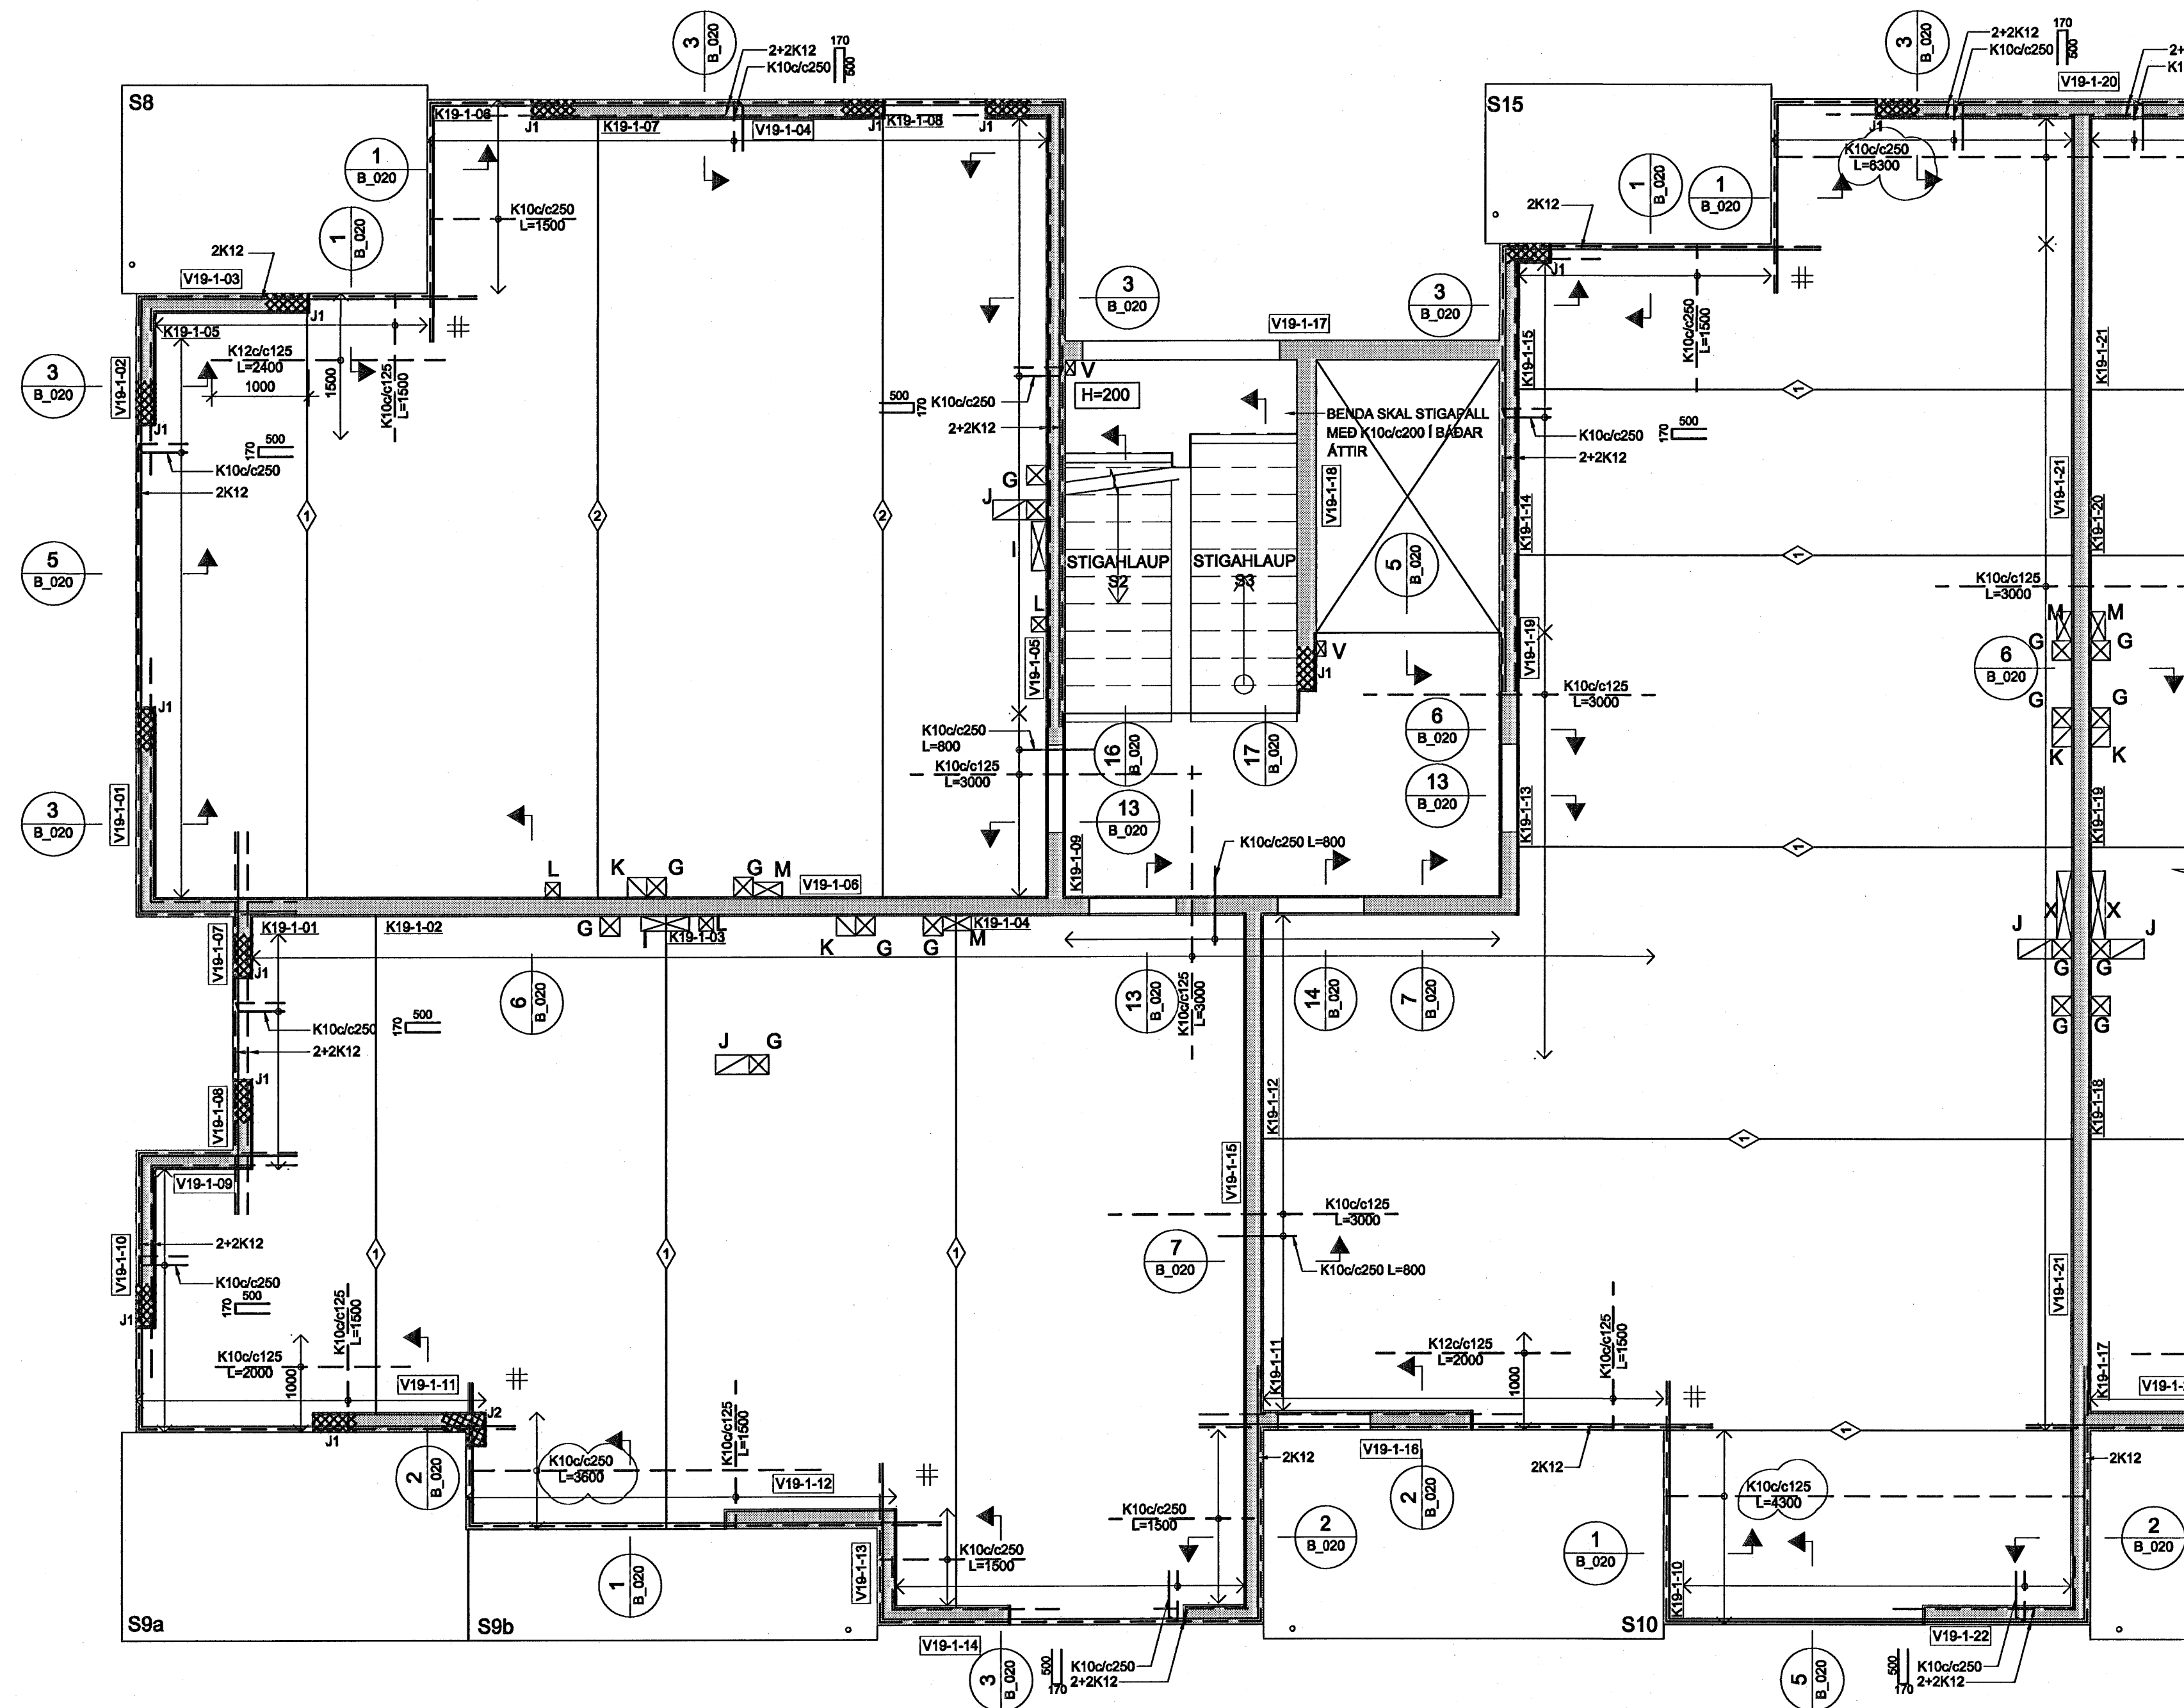

SKÝRINGAR:


- ÖLL MÁL ERU Í MILLIMETURM, ALLIR KÓTAR ERU Í METRUM
- ALLA VEGGI SKAL BENDA MEÐ K100c250 LÖÐRÉTT OG K100c150 LÁRÉTT NEMA ANNAD SÉ SÉRSTAKLEGA TILGREINT - SJÁ ALMENN SNID FYRIR VEGGBENDINGU Í KRINGUM OP OG Á SAMSKYTTUM
- ÞAR SEM PLÖTUBENDING ER SÝND Í KRINGUM OP, SVALIR O.P.H. SKAL JÁRN ÁVALT GANGA SKEYTILÉNGD FRAM YFIR, NEMA ANNAD SÉ TILGREINT.
- ÞAR SEM PLÖTUBENDING ER SÝND YFIR VEGGJUM SKAL HÚN ALMENNT VERA MIÐJUSETT YFIR VEGG NEMA ANNAD SÉ TILGREINT.
- Í KRINGUM GÓT Í PLÖTUM SKAL ALMENNT EKKI SKERDA JÁRNABENDINGU, ÞJAPPA SKAL JÁRNUM SAMAN Í KRINGUM GÓT (LEYFILEGT AD STÆKKA ÞVERMÁL Á JÁRNUM T.D. 1K18 JAFNGILDIR 2,5 K10)
- ALMENNT ERU ALLAR PLÖTUR 285mm KÚLUPLÖTU Í ÍBÚÐUM OG 455mm KÚLUPLÖTUR YFIR BILAGERYSLU NEMA ANNAD SÉ SÉRSTAKLEGA TILGREINT
- ALLAR SVALIR ERU FORSTEYPTAR

TÁKN:

- GAT Í VEGG EDA PLÖTU
- ÚRTAK Í EFRRI BRÚN Á PLÖTU - DÝPT 200mm
- ÓSAMFELLDUR VEGGUR Á HÆÐINI FYRIR OFAN
- SÉRMBENDING Í VEGGENDUM

SÉRMBENDING Í VEGGENDUM			
TÁKN	LÖÐRÉTT JÁRN	LYKKJUR	KRÓKAR
J1	5+5 K12	K100c75 S-300	c/c300
J2	5+5+2 K12	K100c75 S-300	-


KRÓKAR ERU K8 JÁRN BEYGD:

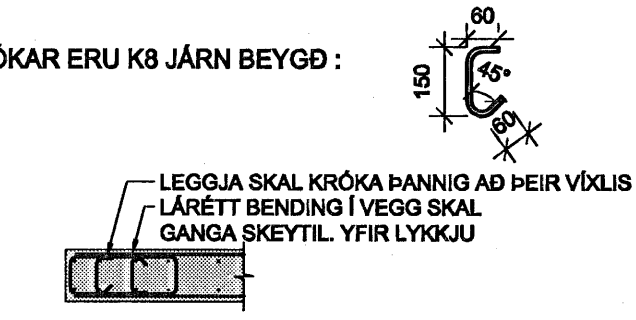

TÁKNAR SKEYTINGU Í NEDRI BRÚN Á MILLI KÚLUPLATNA SJÁ TÖFLU

- K100c250 L=1000
 - K100c125 L=1000
 - K120c125 L=1000
- BENDINGU Í EFRRI BRÚN SKAL SKEYTA MEÐ K100c375 L=1000 NEMA ANNAD SÉ TILGREINT

TÁKNAR JÁRNAMOTTU Á INNHOÐNUM MEÐ SAMSKONAR JÁRNUM OG YFIR ÁSETUM VIÐ HORN

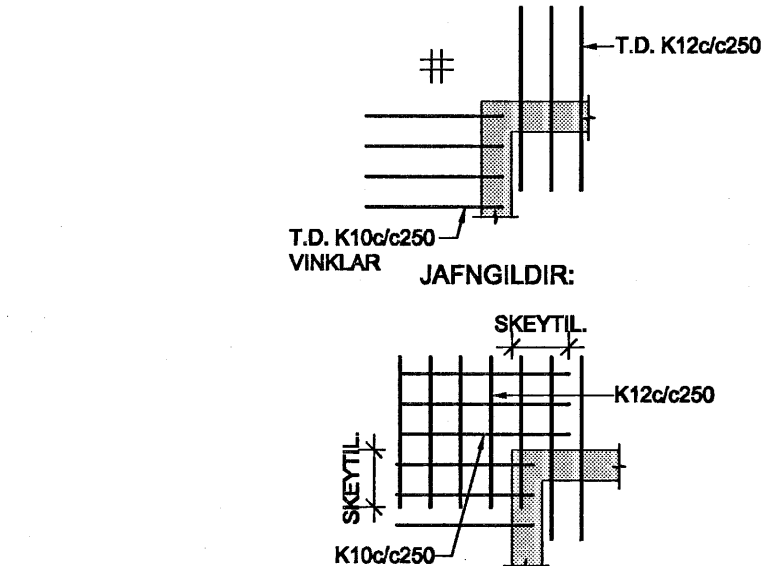

TILVÍSANIR:


ALMENNAR SKÝRINGAR SJÁ BL. NR. B(15-21)_001

Býgingarvörðun Heftunir
18 APR. 2006
VPS

GÓT OG ÚRTÖK Í VEGGI OG PLÖTUR FYRIR HÚS 15 OG 19:

NR.	STÆRD	*HÆÐ	NR.	STÆRD	*HÆÐ
A	150x100	2760	N	150x400	
B	200x200	2500	O	150x850	
C	200x200	2510	P	150x500	
D	725x200	2660	Q	150x600	
E	300x300	2350	R	120x120	
F	300x200	2560	S	630x350	
G	200x200		T	430x350	
H	500x200	2660	U	150x100	1730
I	500x150		V	150x100	
J	350x200x200		X	150x700	
K	200x200x200		Z	300x600	
L	150x150				
M	150x300				

*HÆÐ = HÆÐ FRÁ STEYPUKÓTA Á NEDRI BRÚN GATS

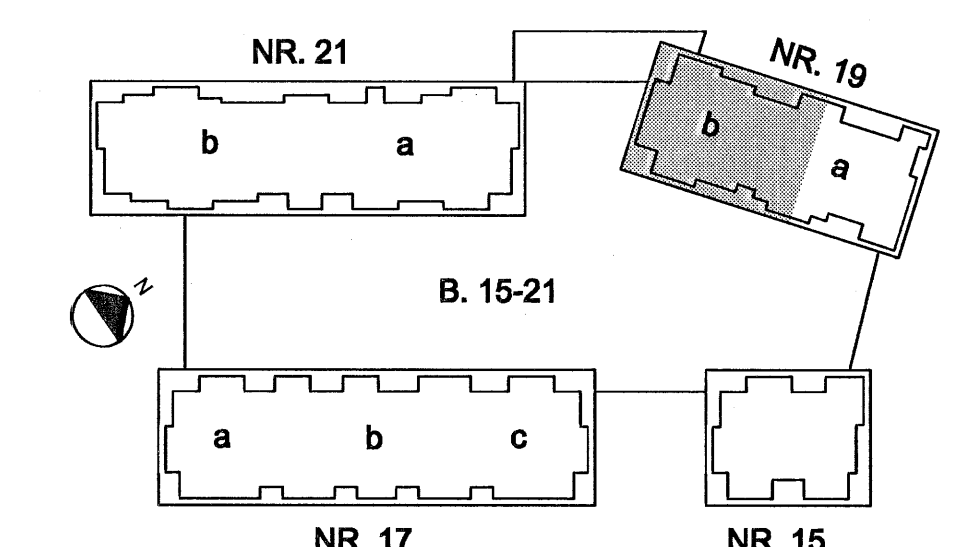

NORÐURBAKKI 19b

BURÐARVIRKI
PLATA YFIR 1. HÆÐ
GRUNNMÝND

MKV: 1:50

DAGS: 18.01.2006

HANNAÐATEKNI: HEGG

VERKNR: 05104

YFSAFB: PÓ

SAMÞYKKT: *[Signature]*

KENNTALA: 130657-4439

TEKNI NR: B(19b)_311

BR: A

Conís
VERKFRÉÐIÐ RÁÐGJÖF

Kennitala: 600105-1400
Lýngahla 4, 110 Reykjavík
Sími: 517-3000
Vefling: www.conis.is