

### DEILI 8

ÞAKPAPPI

PLASTEINANGRUN 16 kg/m<sup>3</sup>

PLASTEINANGRUN 24 kg/m<sup>3</sup>

FILTERLAG

PVC ÞAKDÚKUR

FILTERLAG

HÖRPUÐ MÖL 60-80 mm

BLIKKFLASNING

LOFTPLATA

INNIMÚR

STEINSTEYPTUR VEGGUR

PLASTEINANGRUNN

ÚTIMÚR

GLUGGAKARMUR YFIRSTYKKI

### DEILI 9

GLUGGAKARMUR UNDIRSTYKKI

STEINSTEYPTUR VEGGUR

INNIMÚR

UTANMÚR

HELLUR

PLASTEINANGRUN

JARÐVEGSDÚKUR

120 mm BOTNPLATA

75 mm PLASTEINANGRUN

SÖKKULL

### DEILI 10

ÞAKPAPPI

PLASTEINANGRUN 16 kg/m<sup>3</sup>

PLASTEINANGRUN 24 kg/m<sup>3</sup>

FILTERLAG

PVC ÞAKDÚKUR

FILTERLAG

HÖRPUÐ MÖL 60-80 mm

BLIKKFLASNING

LOFTPLATA

INNIMÚR

STEINSTEYPTUR VEGGUR

PLASTEINANGRUNN

ÚTIMÚR

BÍLSKÚRSHURÐ

### DEILI 11

120 mm BOTNPLATA

JARÐVEGSDÚKUR

75 mm PLASTEINANGRUN

SÖKKULL

### TAKN

- GN = Gullurálf
- BN = Þakurálf
- LR = Loftbræsing
- VLR = Væðun loftbræsing
- PK = Þökassur
- NL = Neyksjar
- BO = Björgunarp
- R = Reykskjart
- HSL = Handstökklaski
- ÚT = Meðlar útgangur
- ☐ = Fyllistigi við björgunarp
- ☉ = Brunastanga
- ☉ = Siglaeola
- ☉ = Inntak
- ☐ = Blátaði fyrir ísalaða
- EI60 = Veggir og hæðskil
- EI90 =
- A-EI60 =
- A-EI120 =
- REI60 =
- REI120 =
- A-REIM120 =
- E-CS30 = Hurðir
- EI-CS30 =
- EI-CS60 =
- E30 = Gluggar

### BREYTING


Breyting	Dagsetning	Teiknað	Yfirfarð
1	DO.MM.YY	XXX	XXX

Byggingaátt: Hafnarfjörður  
 19 APR. 2006  
 VPS.

**KRark** Kristinn Ragnarsson arkitekt ehf.  
 Suðurlandsbrók 4a - 3. hæð, 108 Reykjavík, Ísland  
 Sí. 554 2255, Fax 544 4225  
 XL 581298 3589, www.krark.is, krark@krark.is

Verkefni: Fléttuvellir 40  
 Staður: Hafnarfjörður  
 Verklutur: Deili 8-11  
 Verknúmer: 050631E Verkefnastjóri: MML  
 Hönnun: KR.MML.RCM. Teiknað: ÁSI/GVB  
 Yfirfarð: RCM Samþykkt: Kristinn Ragnarsson  
 Mælikvarði: 1:5 Dagsetning: 01.09.05  
 Skrá: 050631E-A501.dwg Blað: A502

Ploc: 12.4.2006 12:29:59

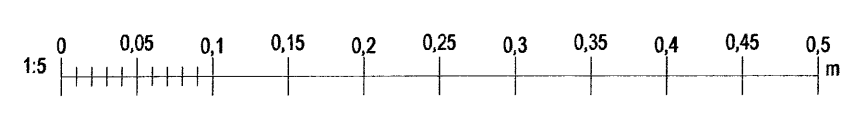

Deili 1:5

Copyright © KRark