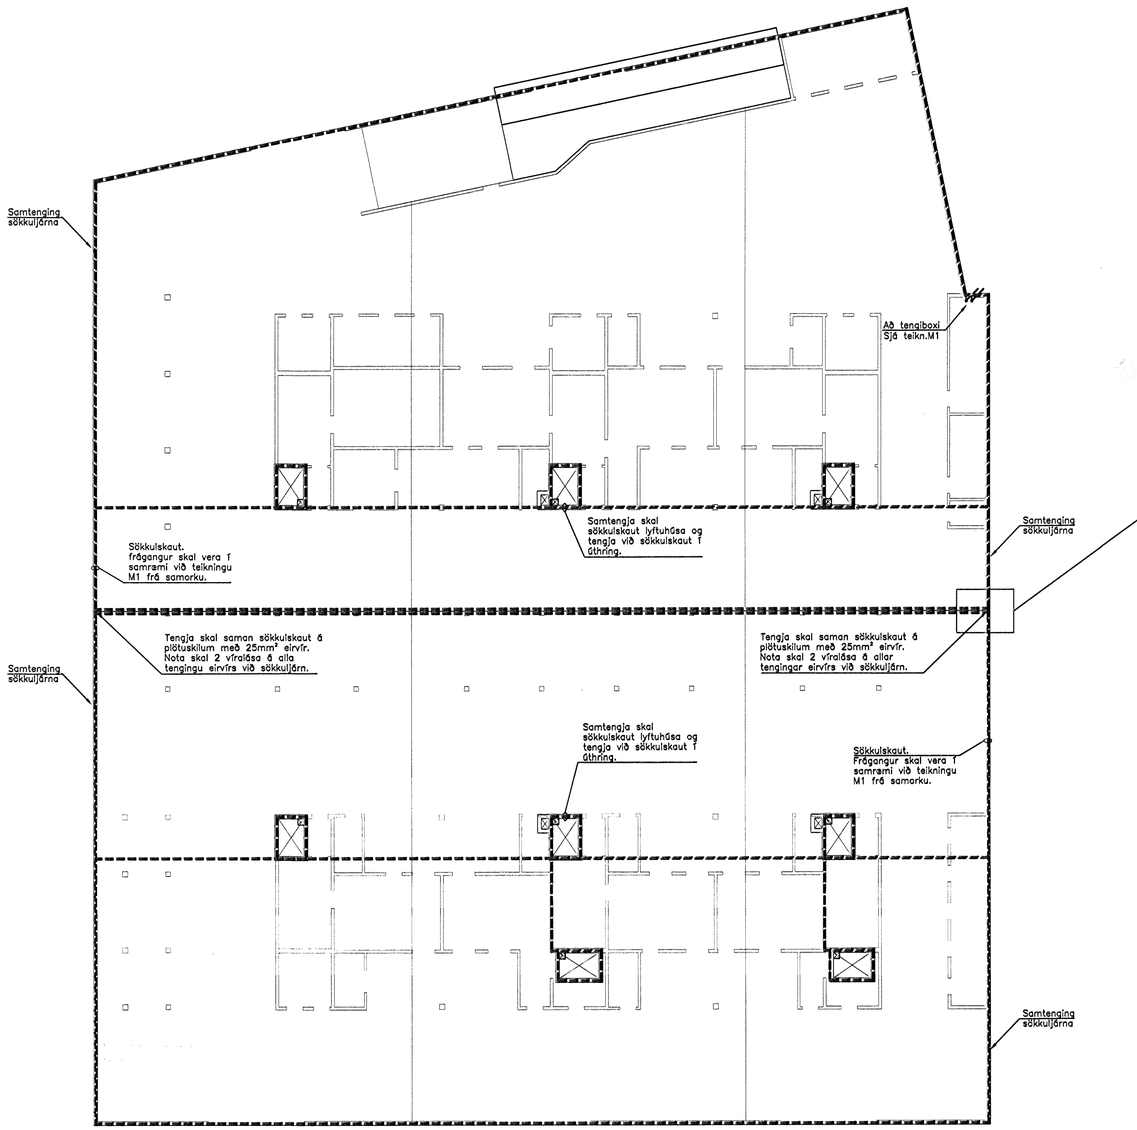

A.T.H.
Aðeins verða sökklar undir lyftuhúsum, binda skal saman 2 ystu járn í úthring hvorrar botnplötu sem sökkulskaut. Samtengja skal sökkuljárn lyftuhúsa við sökkulskaut.

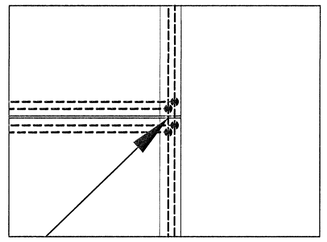

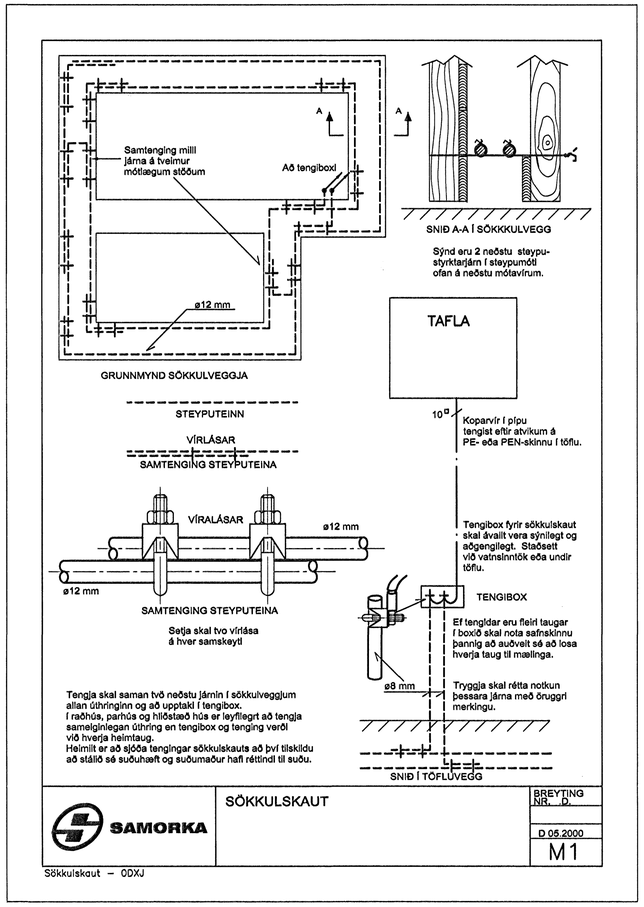

ÚTGÁFUFERILL

ÚTGÁFA:	DAGS:	SKÝRINGAR:	BR.	AF	SAMÞ:
A	08.05.06	Vinnuteiknningar			

DAGS. UNDIRSKRIFTAR: 08.05.2006
NAFN OG KT. SAMRÆMINGARHÖNNUÐAR: Sigurður Hallgrímsson, 170753 3139
UNDIRSKRIFT SAMRÆMINGARHÖNNUÐAR: Sig. Hallgrímsson

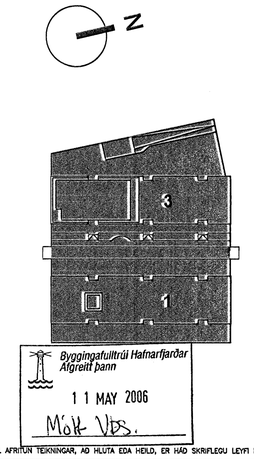

ÖLL AFRITUN TEIKNINGAR, AÐ HLUTA EÐA HEILD, ER HÁÐ SKRIFLEGU LEYFI HÖFUNDA.

Verkfræðistofa
Jóhanns Indriðasonar ehf
Síðumúli 1, 108 Reykjavík
Sími 560 5400, Fax 560 5410, Netfang vji@vji.is, Veffang www.vji.is

HEITI VERKS:
NORÐURBAKKI 1–3
NORÐURBAKKI 1-3
HAFNARFIRÐI

HEITI TEIKNINGAR:
RAFLAGNIR
SÖKKULSKAUT
SÉRTEIKNINGAR

MKV:	VERKNR:	SKRÁNINGARNR:	ÚTGÁFA:
1:200 A1 1:400 A3	5399	0EFC	A
HANNAÐ: BB	TEIKNAÐ: BB	VERIFARID:	NR. TEIKNINGAR: H8-001
NAFN OG KT. SAMÞYKKJANDA: ÓLAFUR J. SIGURÐSSON 240240 4409			
DAGS. UNDIRSKRIFTAR: 08.05.2006	UNDIRSKRIFT SAMÞYKKJANDA: Ólafur J Sigurðsson		BLAÐNÚMER: 03

HÖS 1-3 SÖKKULSKAUT – 0EFC.DWG