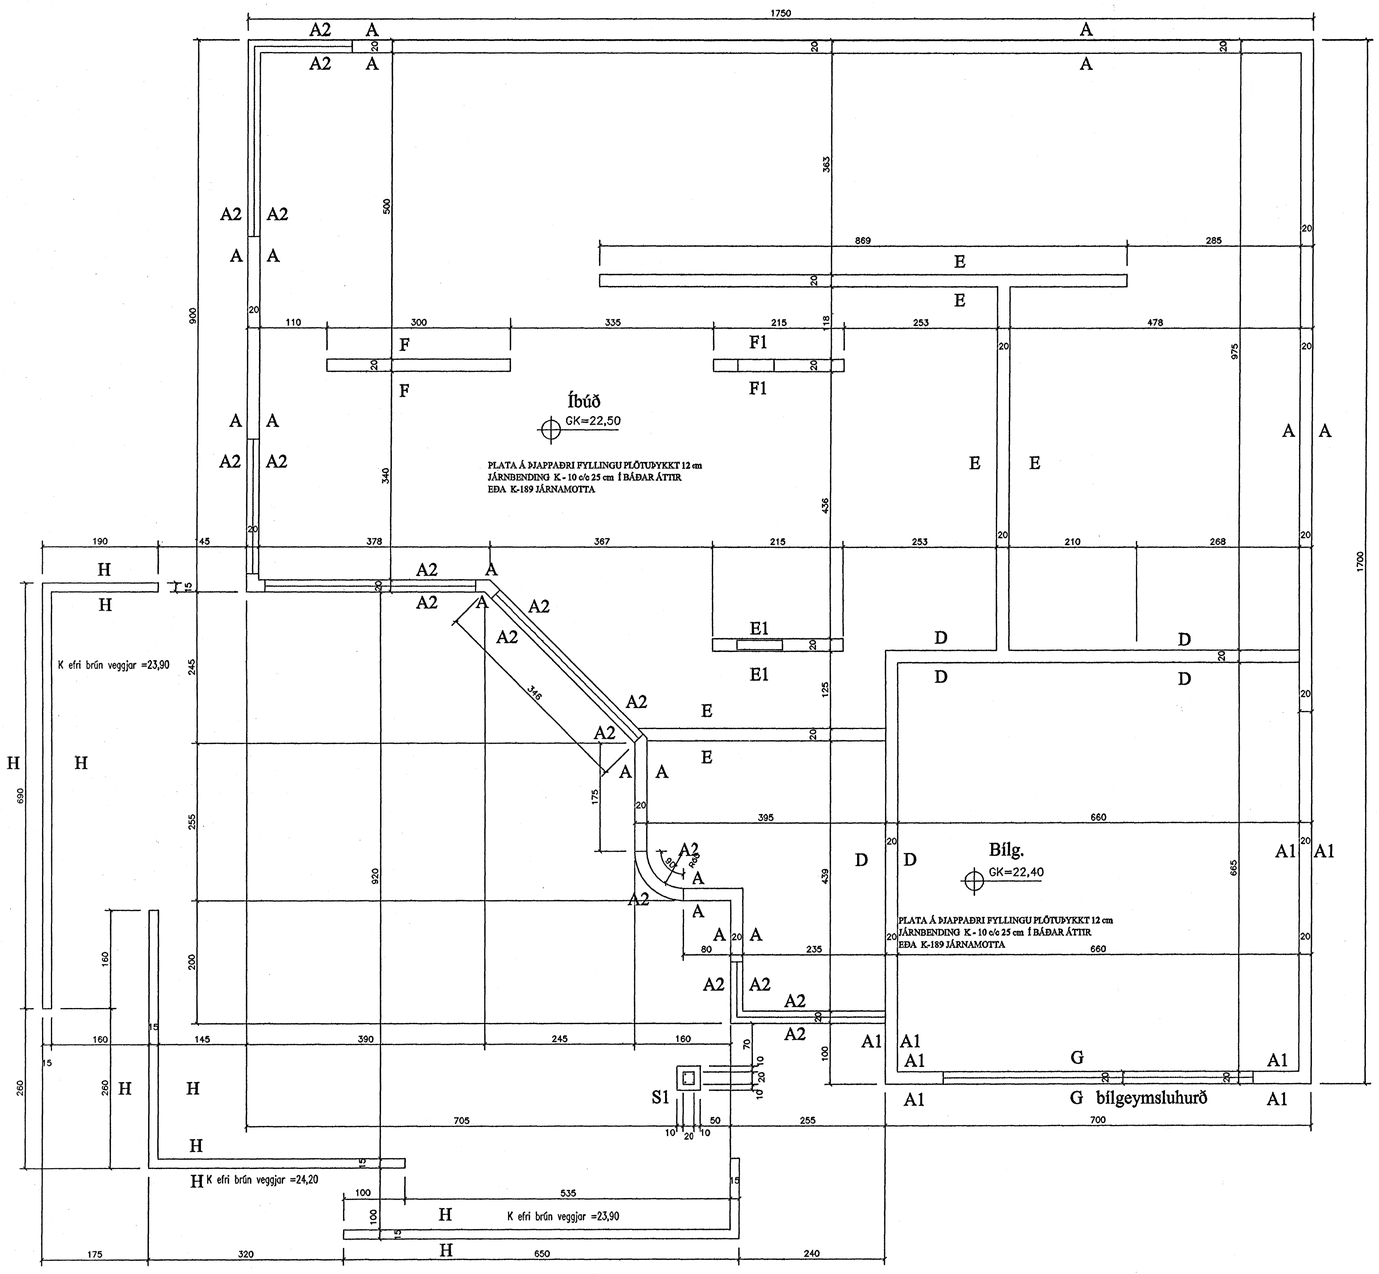

SKÝRINGAR SÖKKLAR:

ÁLAG Á SÖKKULBOTN ER REIKNAÐ MAX. 4 KG/CM^2. KLÖPP EÐA MÓHELLA, KOMI ANNAÐ ÍLJÓS SKAL ENDURSKOÐA SÖKKULBREIDDIR, FYLLA SKAL Í GRUNN MEÐ HRAUNFYLLINGU EÐA MOLDARLAUSRI MÖL, ÞJAPA HANA Í 30 CM. ÞYKKUM LÖGUM OG VÆTA HVERT LAG ÁÐUR EN ÞJÖPPUN HEFST, NOTA SKAL TITRARA-ÞJÖPPU. FYLLA SKAL SAMTÍMIS UTAN OG INNAN VIÐ SÖKKLA. STEYPA Í SÖKKLUM SÉS-200 SKV. ÍST-10 FRAMKV. FL.B. NOTA SKAL LOFTBLENDI OG TITRA STEYPU.

EINANGRUN UNDIR PLÖTU OG 50 CM. NIÐUR MEÐ SÖKKUL-VEGGJUM SÉ 75 MM. FRAUÐPLAST RÚMÞ. 25 KG/M^3. EÐA ANNAÐ JAFN GOTT EINANGRUNAR-EFNI. NÁNARI SKÝRINGAR OG MÁLSETNINGAR ER AÐ FINNA Á SÉRTEIKNINGUM. GENGIÐ SKAL FRÁ SÖKKULSKAUTI Á ÞANN HÁTT SEM RAFMAGNSVEITA REYKJAVÍKUR SEGIR TIL UM Á LEIÐBEININGABLAÐI 83.4.0100. EF SÖKKULVEGGIR ERU HÆRRI EN 170 CM. SKAL AUK JÁRNA Í EFRI OG NEÐRI BRÚN KOMA EINFÖLD JÁRNAGRIND Í MIÐJAN SÖKKULVEGG K - 10 c/c 20 cm. LÓÐRÉTT OG LÁRÉTT.

SJÁ SNIÐMYNDIR Á ÖÐRU BLAÐI.

Byggingafulltrúi Hafnarfjarðar
Aðrgitt benn
26 APR. 2006
VPS

Breytt 17.04.2006. sökklar vegna innri breytinga.

FLÉTTUVELLIR 6 HAFNARFIRÐI
GRUNNMYND SÖKKLAR
26. JANÚAR 2006 MKV. 1 : 50.

Jóhannes Pétursson 010448-3959 S - 567-5107
Sigurður Sigurðsson 010448-3959 S - 566-6613

ABS teiknistofa S - 566-6613 . 567-5107 Nr. SÖ1