


ATH! rör í rör að og frá handklæðafnum skulu lögð undir plötu

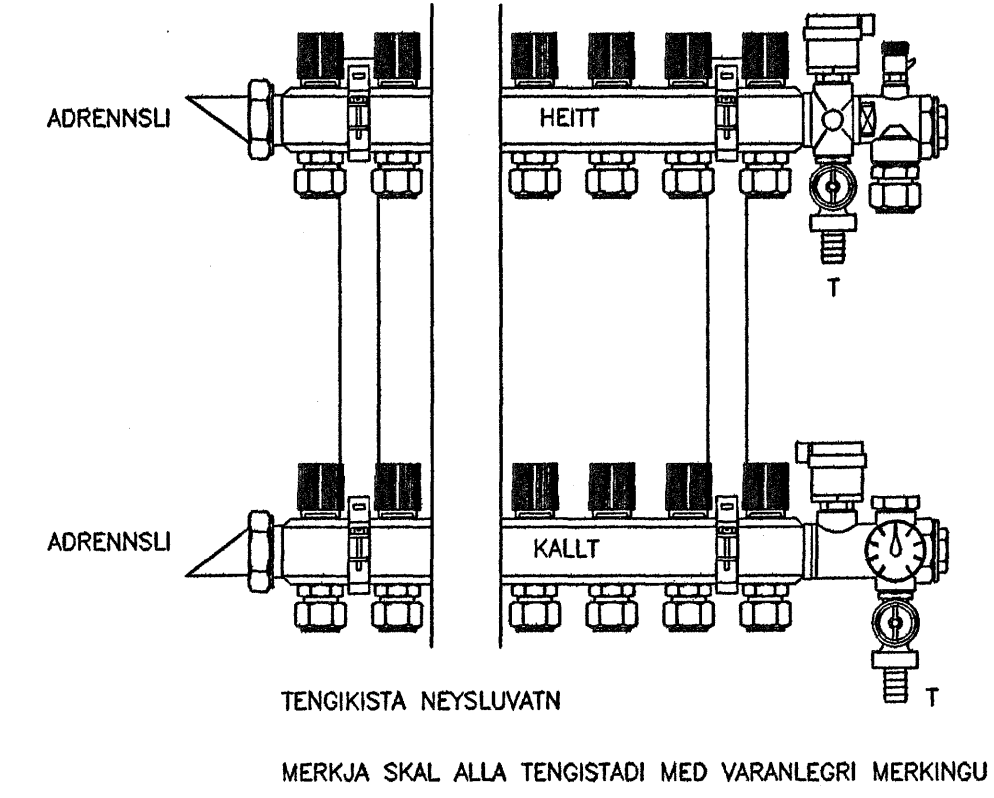

Notaðar skulu vottaðar vegg tengingar við blöndunartæki

ÖLL RÖR SKULU VERA Ø 15x2,5 PE-X RÖR Í RÖR Í GÓLFI AD TENGIKISTU VIÐ INNTAKSGRIND ÖLL RÖR, FITTINGS OG ANNAD LAGNAÐNI SKAL VERA VOTTAD AF PARTILBERUM ADILA

TAFLA YFIR TÖPPUNARSTADI								
TÆKI		KALDIR KRANAR			HEITIR KRANAR			
SK.	HEITIL	FJ.	VIDD. 15 mm.	20 mm.	SAMT.	VIDD. 15 mm.	20 mm.	SAMT.
VS.	VATNSALERNE	2	2		2			
HL.	HANDLAUG	3	3		3			3
BV.	BÆÐISV.	1	1		1			1
ST.	STÚTA	2	2		2			2
BK.	BADKAR	1	1		1			1
SV.	SKÓLASKUR	2	2		2			2
UV.	UPPVOTTAVÉL	1	1		1			1
DV.	ÞVOTTAVÉL	1	1		1			1
SB.	SLÖNGUKRANI	2	2		2			2
UK.	UTIKRANI	1	1		1			1
SAMTALS EININGAR.					16	13		
VIDD HEIMLÉÐAR Ø 32 PL. PEH. Í Ø 50 PEH. FÓÐURRÓRI AD LÓÐARMÖRKUM.								

26 APR. 2006
VPS

Breytt 17.04.2006. vatnslögn vegna innri breytinga.

FLÉTTUVELLIR 6 HAFNARFIRÐI
GRUNNMYND HITALÖGN
26. JANÚAR 2006 MKV. 1:50.
Jóhannes Pétursson 010448-3959 S - 567-5107
Sigurður Sigurðsson 010448-3959 S - 566-6613

ABS teiknistofa S - 566-6613 . 567-5107. Nr. H1