


**GRUNNMYND AF GÓLFHITALÖGNUM , MKV. 1:50**

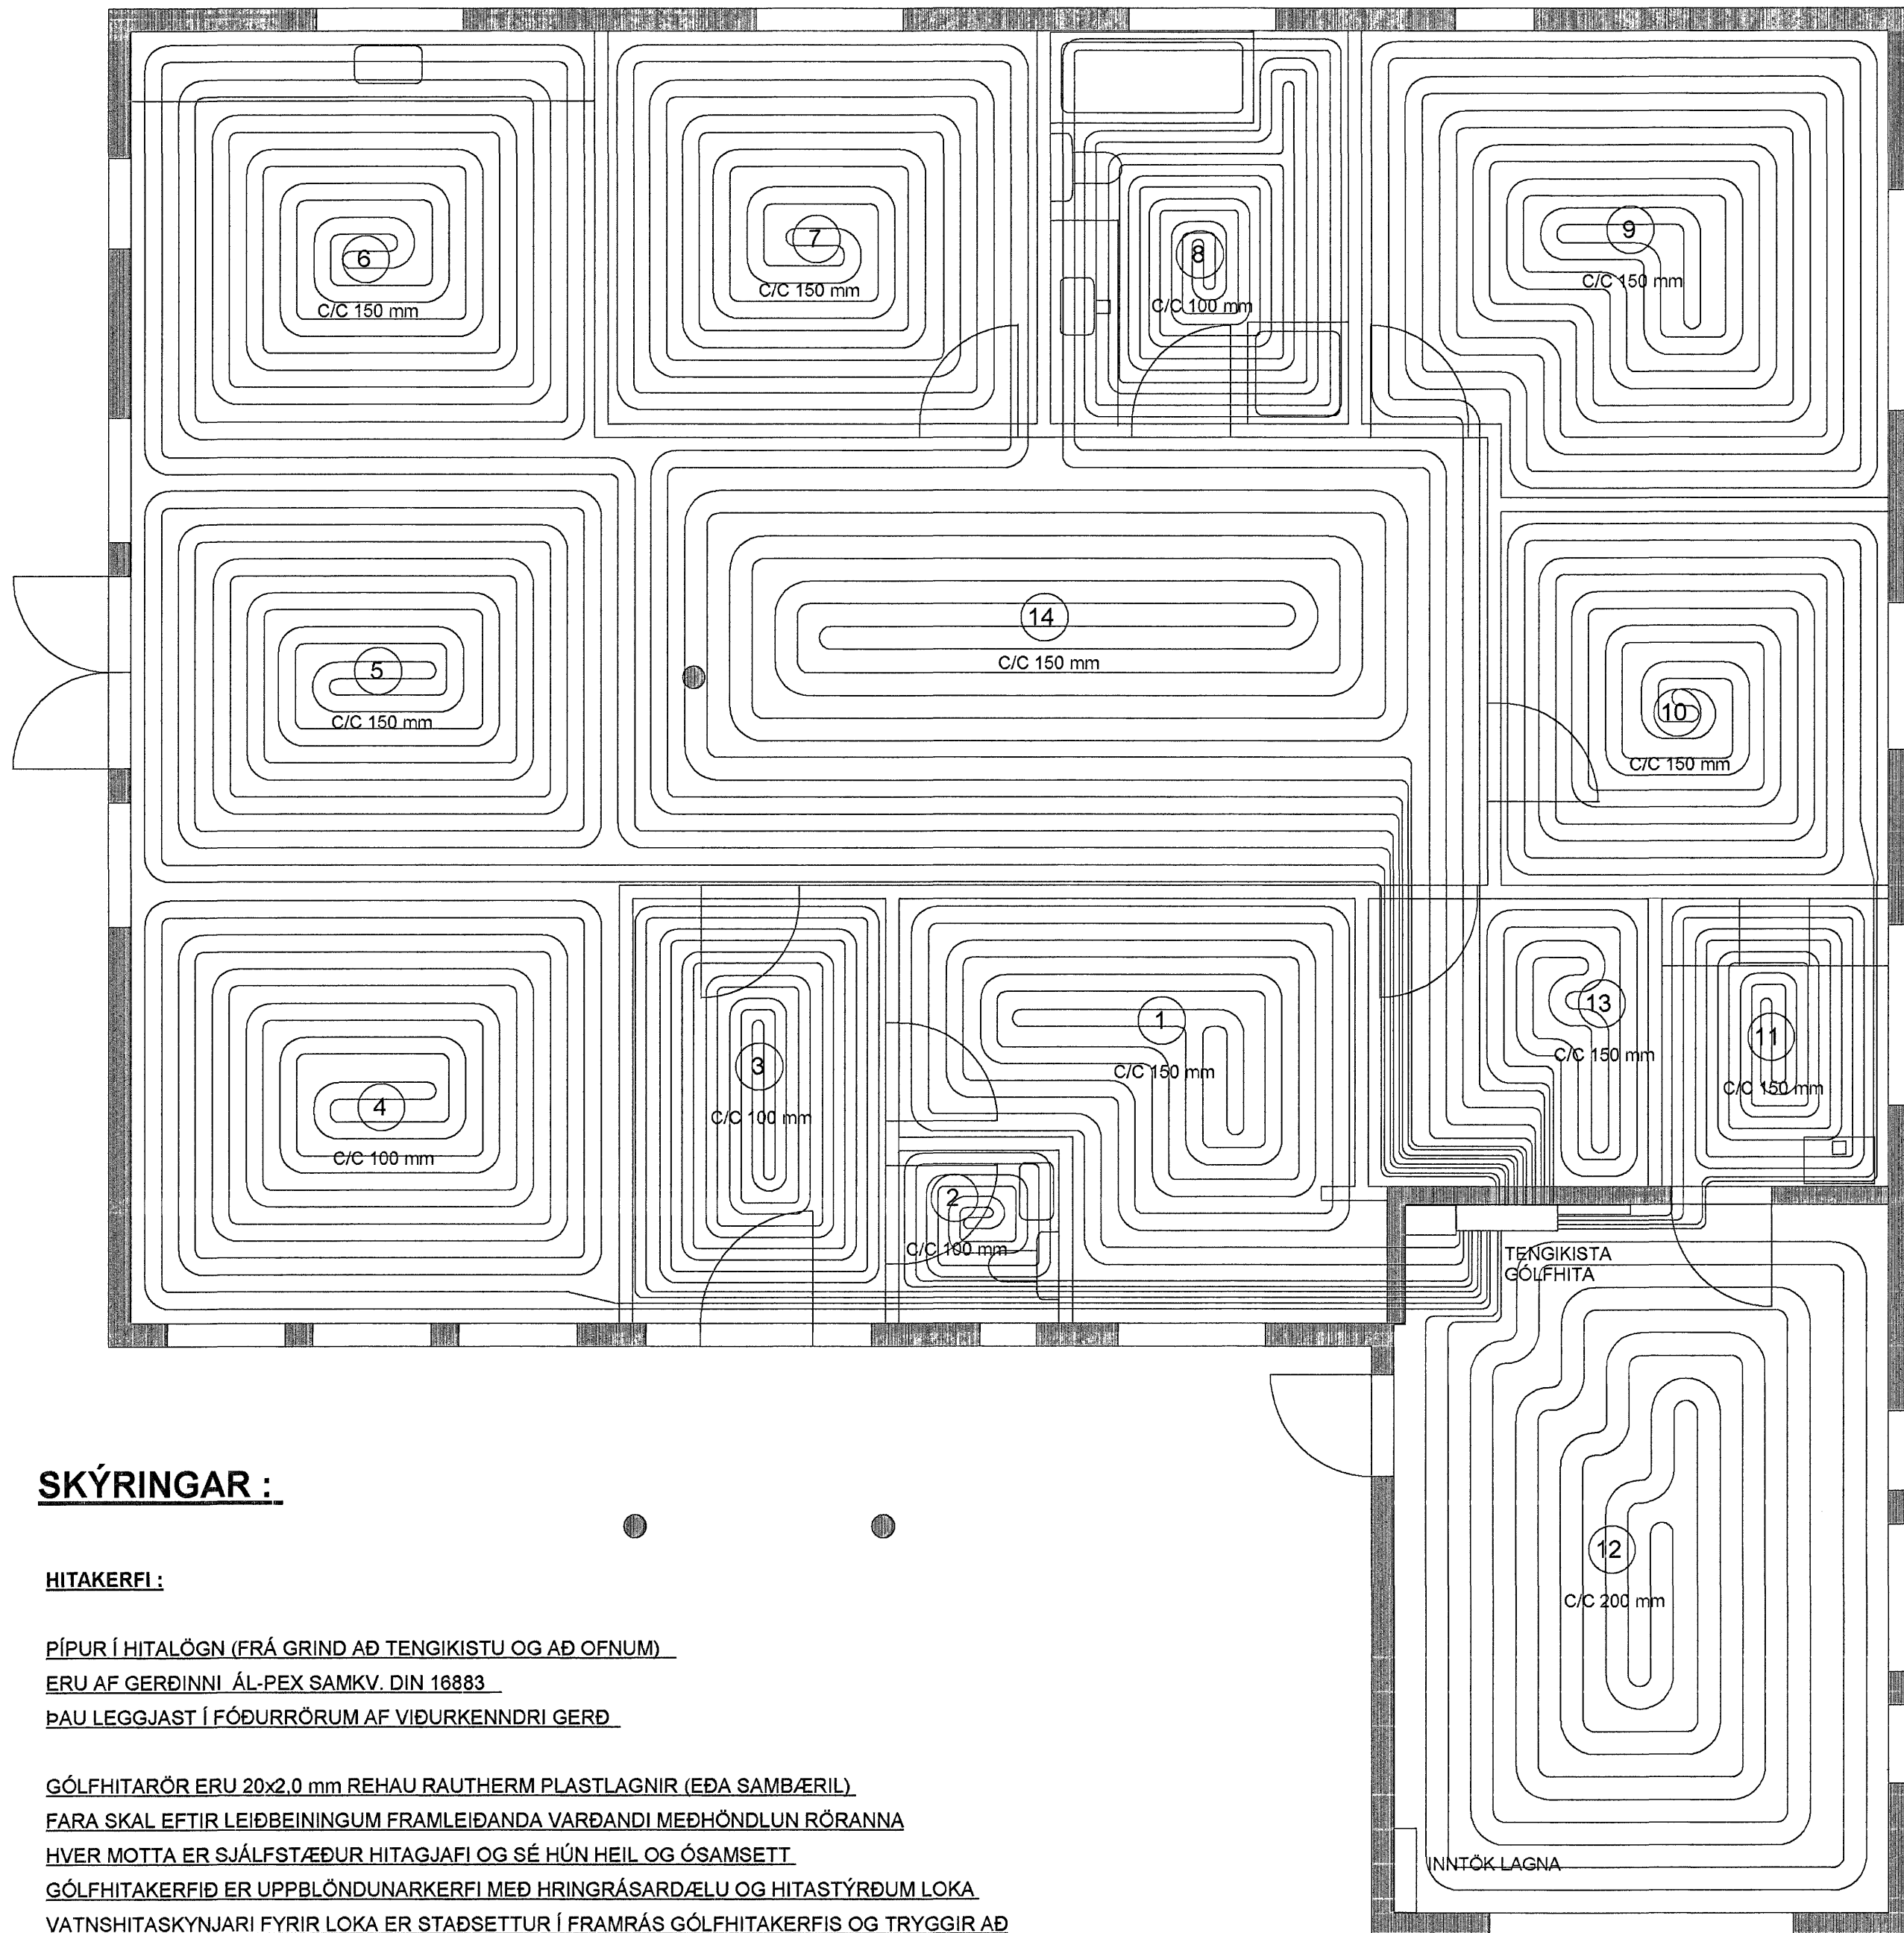

**SKÝRINGAR :**

**HITAKERFLI :**

PIPUR Í HITALÖGN (FRÁ GRIND AÐ TENGISTU OG AÐ OFNUM) ERU AF GERÐINI ÁL-PEX SAMKV. DIN 16883  
 ÞAU LEGGJAST Í FÓÐURRÖRUM AF VIÐURKENNDRI GERÐ.

GÓLFHITARÖR ERU 20x2,0 mm REHAU RAUTHERM PLASTLAGNIR (EDA SAMBÆRIL) FARA SKAL EFTIR LEIÐBEININGUM FRAMLEIÐANDA VÁRDANDI MEÐHÖNDLUN RÖRANNA HVER MOTTA ER SJÁLFSTÆÐUR HITAGJAFI OG SÉ HÚN HEIL OG ÓSAMSETT GÓLFHITAKERFIÐ ER UPPLÖNDUNARKERFI MEÐ HRINGRÁSARDELU OG HITASTÝRÐUM LOKA VATNSHITASKYJNARI FYRIR LOKA ER STAÐSETTUR Í FRAMRÁS GÓLFHITAKERFIS OG TRYGGIR AÐ VATNIÐ FARI EKKI OF HEITT INNÁ SLAUFURNAR (STILLA SKAL LOKANN Á 40 GRÁÐUR C) RENNSLI INNÁ HVERJA SLAUFU ER STÝRT MEÐ SJÁLFVIRKUM HITANEMUM SETJA SKAL HLÍÐARHÓLKA UTANUM RÖR ÞARSEM ÞAU FARA Í GEGNUM PLÖTUR OG VEGGI OG TENGJAST KISTUM.

ALLT EFNÍ OG FRÁGANGUR SÉ SAMKV. ÍST 67 OG GILDANDI REGLUGERÐUM  
 ALLT EFNÍ HAFI LAGNAEFNISVOTTUN


**NEYSLUVATNSLAGNIR:**

PIPUR Í NEYSLUVATNSLÖGN (FRÁ GRIND AÐ TENGISTU OG MILLI TENGIKISTA) ERU AF GERÐINI ÁL-PEX SAMKV. DIN 16883  
 ÞAU LEGGJAST Í FÓÐURRÖRUM AF VIÐURKENNDRI GERÐ.  
 NEYSLUVATNSLAGNIR (FRÁ TENGISTUM AÐ TÆKJUM) ERU RÖR Í RÖR LAGNIR RÖR SÉU PEX-PLASTRÖR AF VIÐURKENNDRI GERÐ.  
 FÓÐURRÖR SÉU AF VIÐURKENNDRI GERÐ  
 VATNSRÖRIN SKULU ÞOLA 70 GRÁÐUR C SAMFELT VIÐ 1MPA VINNUBRÝSTING TENGISTYKKI SÉU ÚR AFSINKUNARÞOLNU MESSING


ALLT EFNÍ OG FRÁGANGUR SÉ SAMKV. ÍST 67 OG GILDANDI REGLUGERÐUM  
 ALLT EFNÍ HAFI LAGNAEFNISVOTTUN

ALLT EFNÍ OG FRÁGANGUR SÉ SAMKV. ÍST 67 OG GILDANDI REGLUGERÐUM  
 ALLT EFNÍ HAFI LAGNAEFNISVOTTUN

**SNÍÐ AF HITALÖGN Í PLÖTU MKV. 1:10**

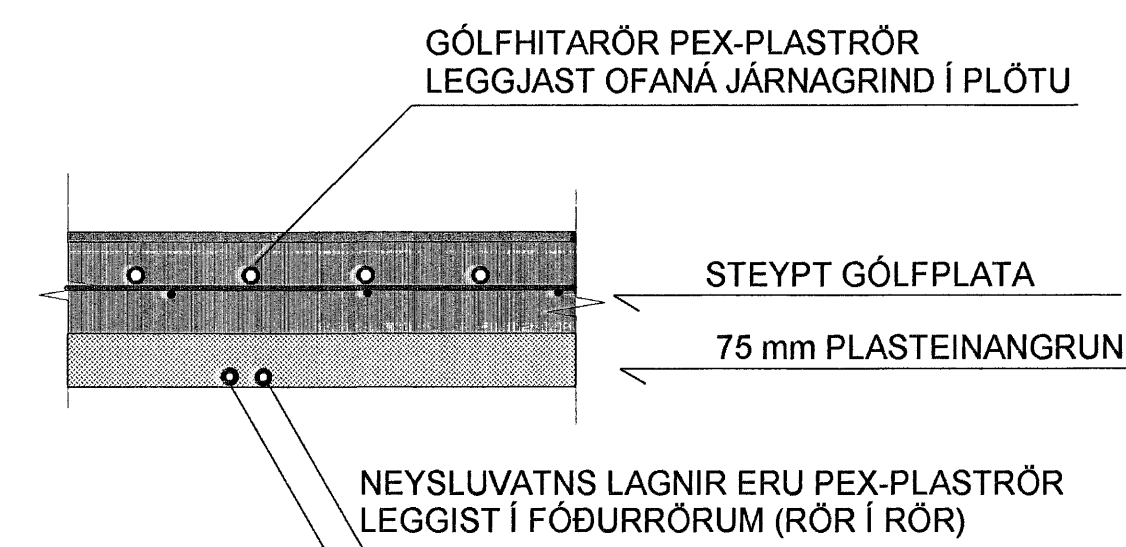

**GRUNNMYND AF NEYSLUVATNSLÖGNUM , MKV. 1:50**

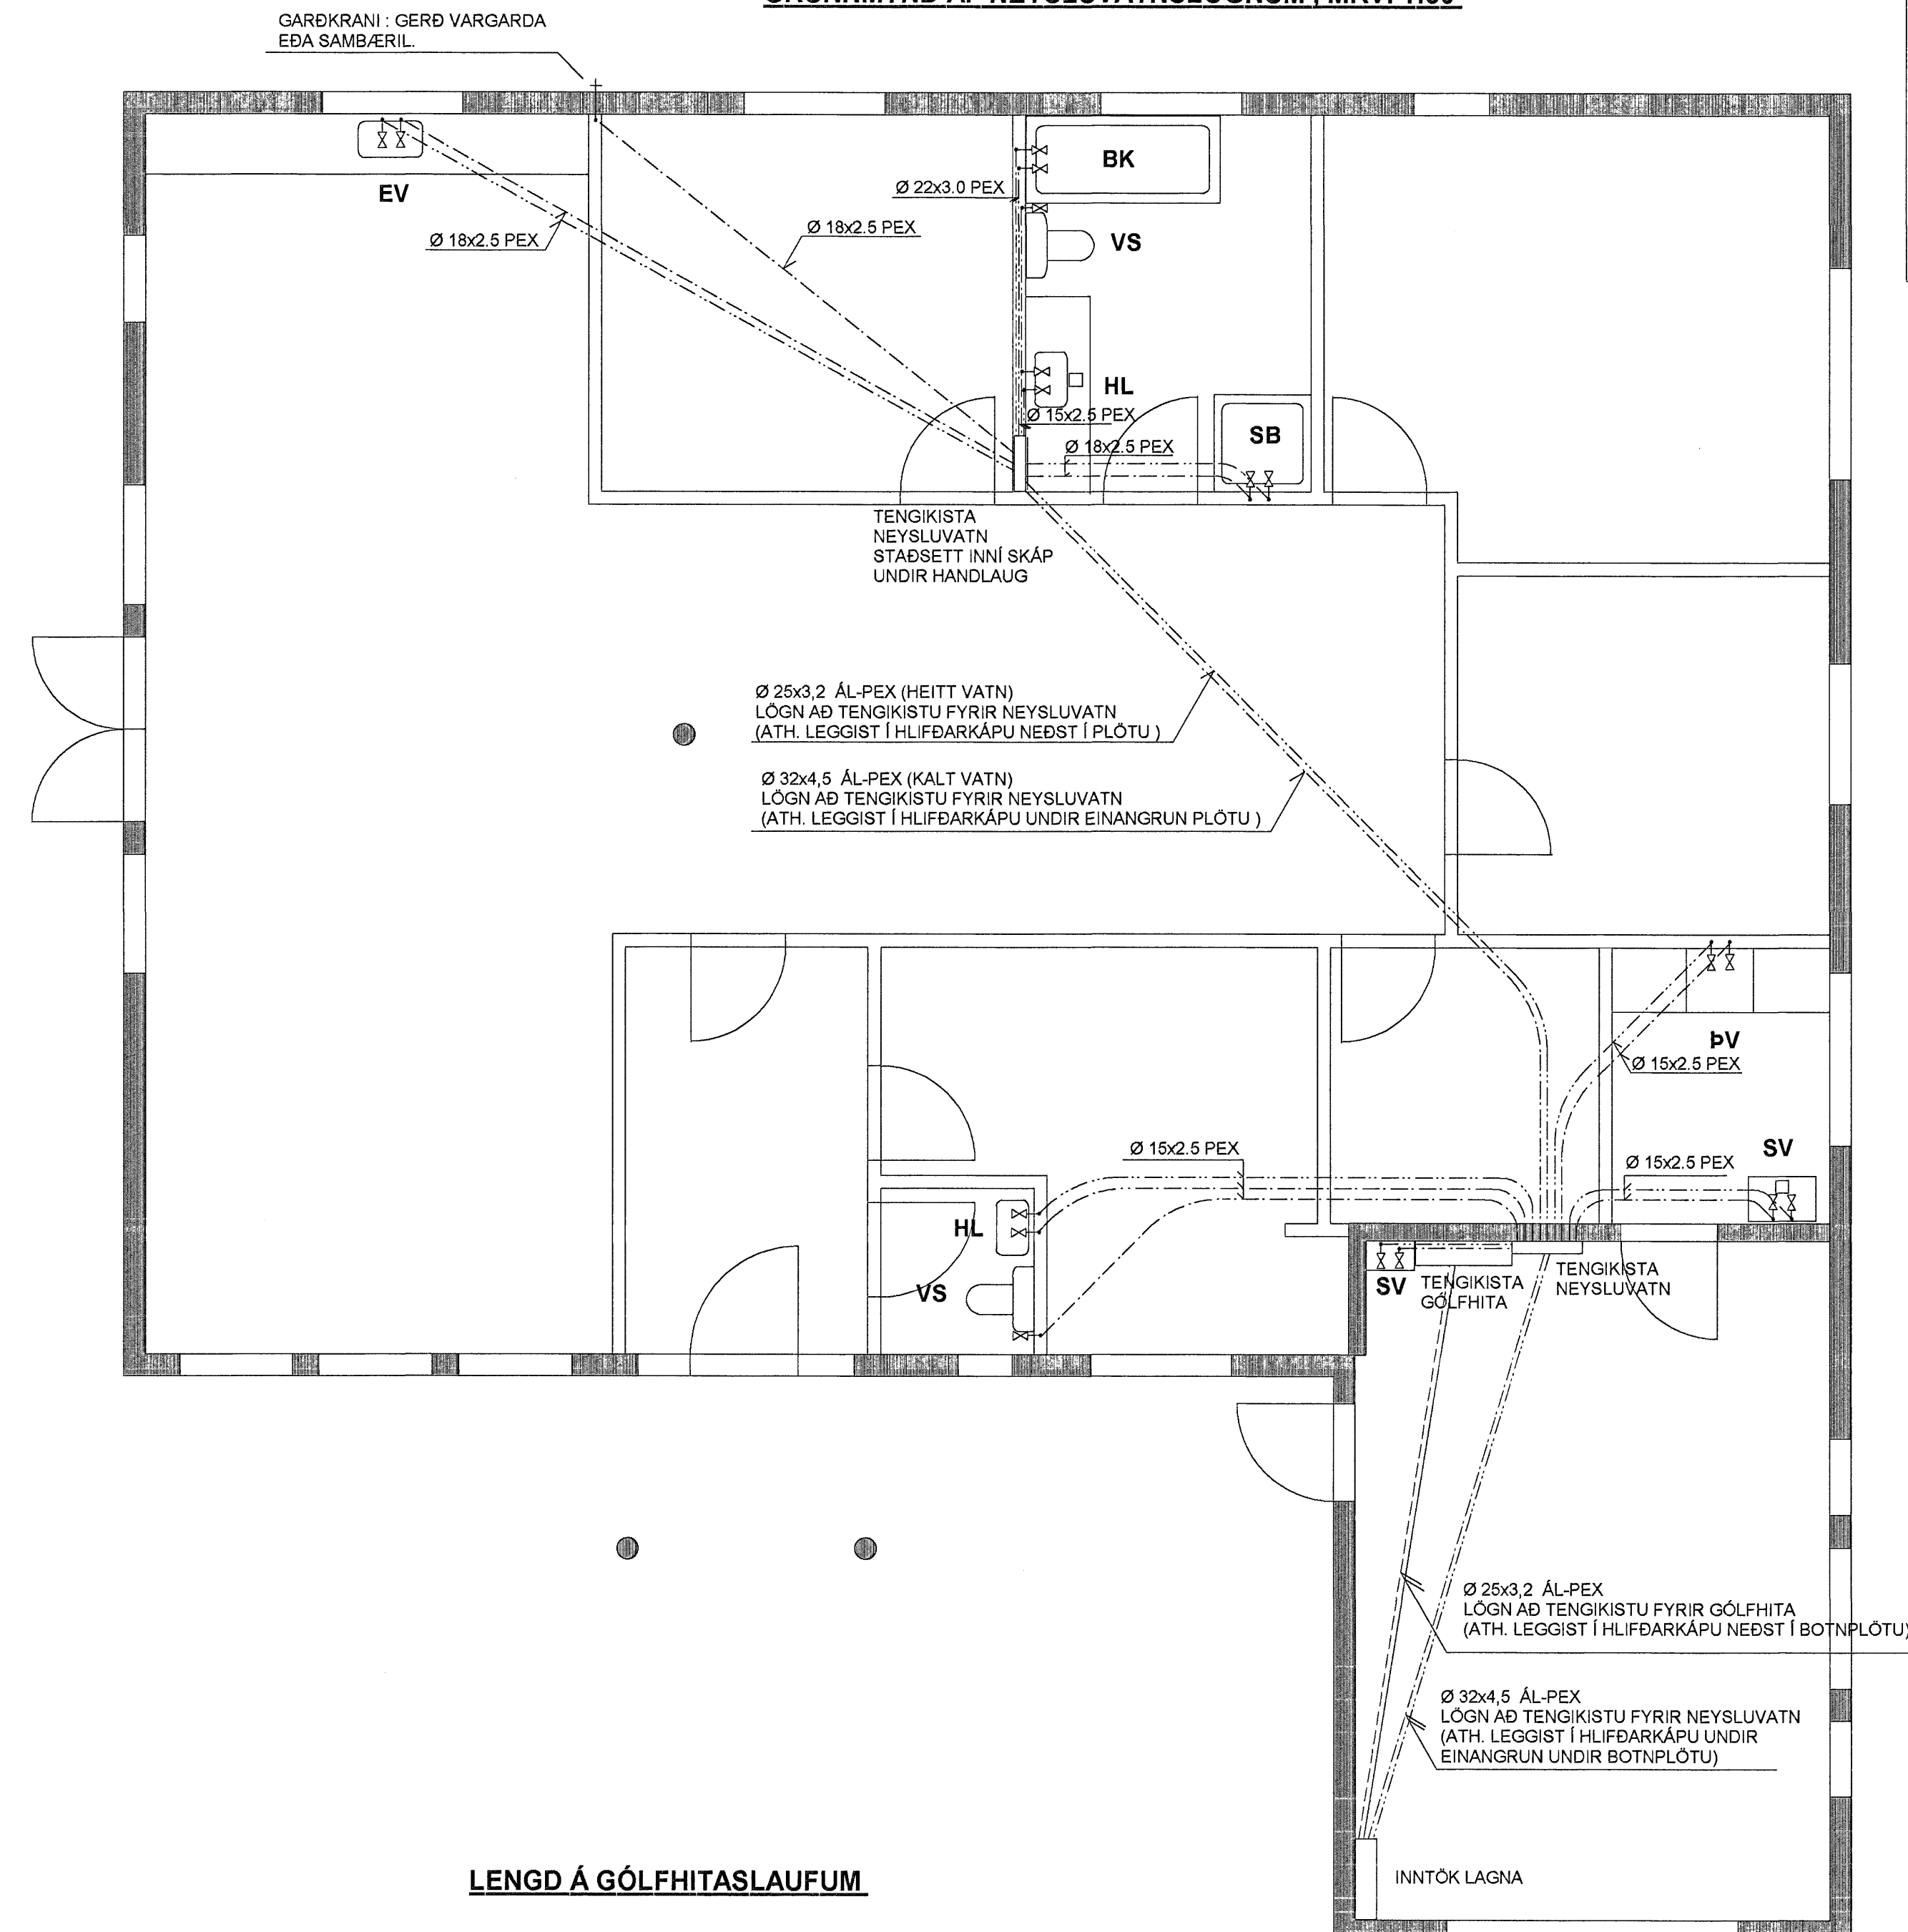

**LENGD Á GÓLFHITASLAUFUM**

SLAUFU NR.	LENGD Á SLAUFUM (m)
1	70
2	25
3	85
4	110
5	110
6	115
7	100
8	95
9	120
10	80
11	50
12	110
13	20
14	90

ALLS = 1180 m  
 (GEFUR=16.520 WÖTT)

Byggingafræðingur  
 19 APR. 2006  
 VPS

TEIKN.NR. 2.02	TækniVangur ehf. KT 450588-1889 Kirkjustétt 20, 113 Reykjavík Sími: 584 22 44, Netf. mg.tv@vortex.is
KVARÐI: 1:50, 1:10	
DAGS. MARS 2006	HANNAÐ: MG VERKEFNI: FLÉTTUVELLIR 43, HAFNARFIRÐI
TEIKNAD: MG	LAGNIR: GRUNNMYND, SNÍÐ OG SKÝRINGAR
YFIRFARID: <i>Magnús Björnsson</i> Magnús Gyfladóttir KT 201251-4199	<i>Sveinbjörnsson</i> Undirskrift Aðalhönnuðar