GRUNNMYND AF VEGGJUM MKV. 1:50

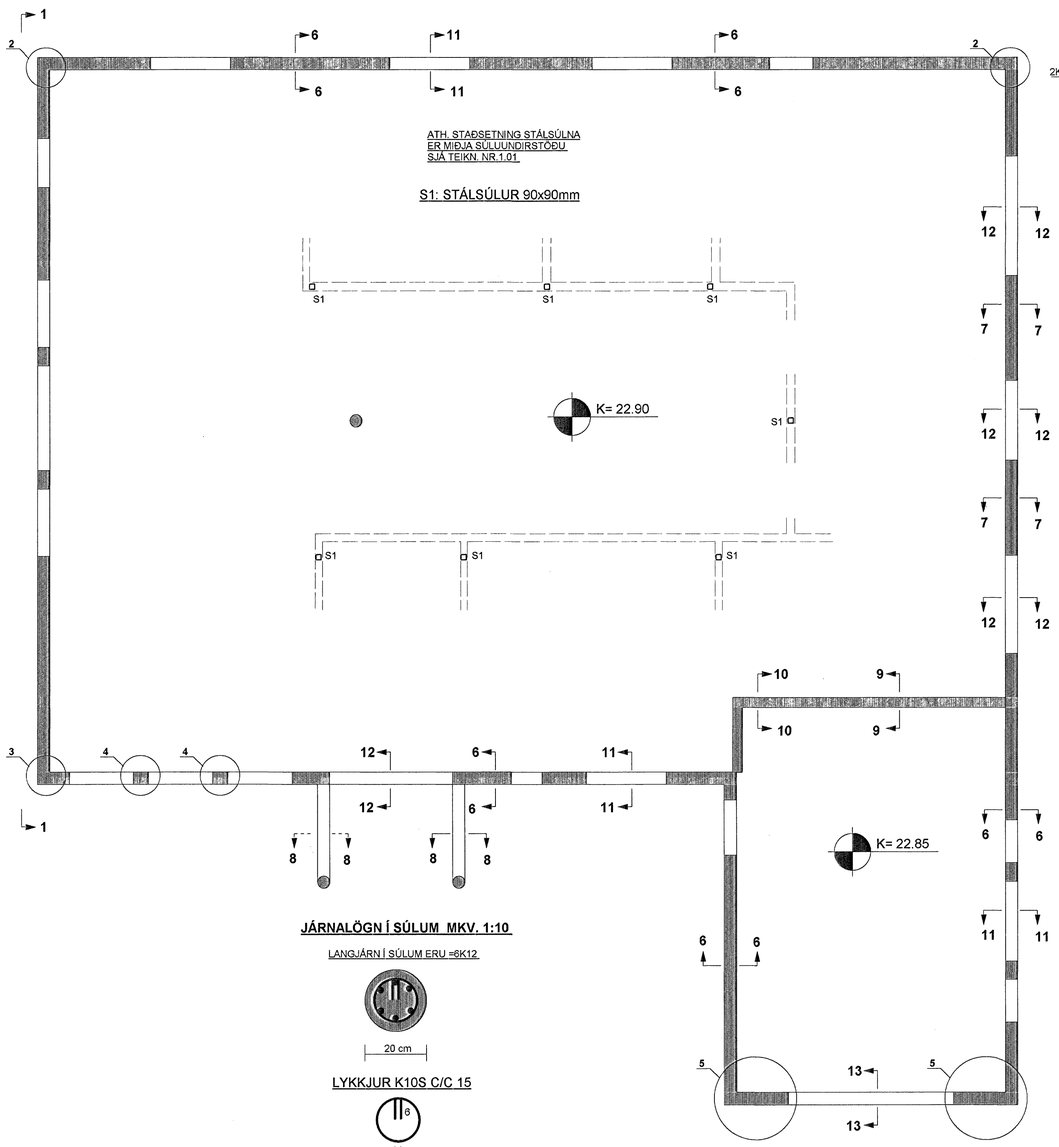

JÁRNALÖGN Í SÚLUM MKV. 1:10

LANGJÁRN Í SÚLUM ERU =6K12

LYKKJUR K10S C/C 15

SNIÐ 1-1 : MKV. 1:50

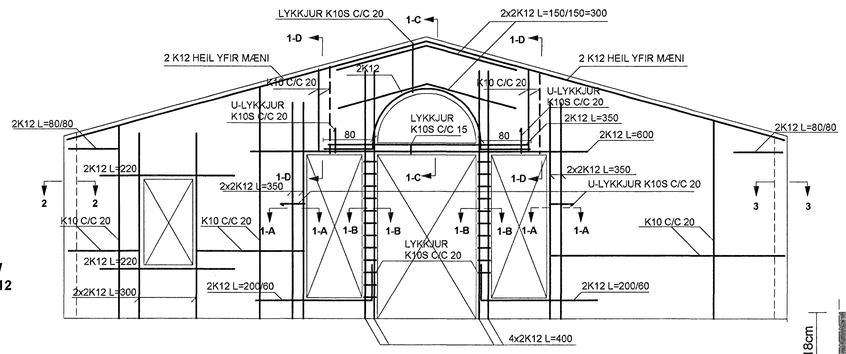

SNIÐ 1-A MKV. 1:10

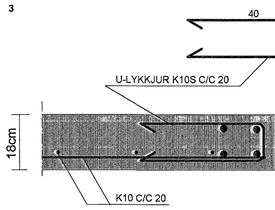

SNIÐ 1-B MKV. 1:10

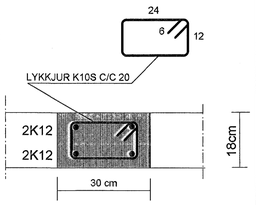

SNIÐ 1-C MKV. 1:10

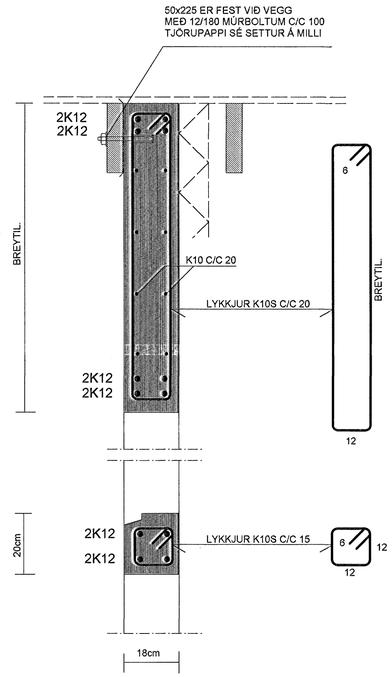

SNIÐ 1-D MKV. 1:10

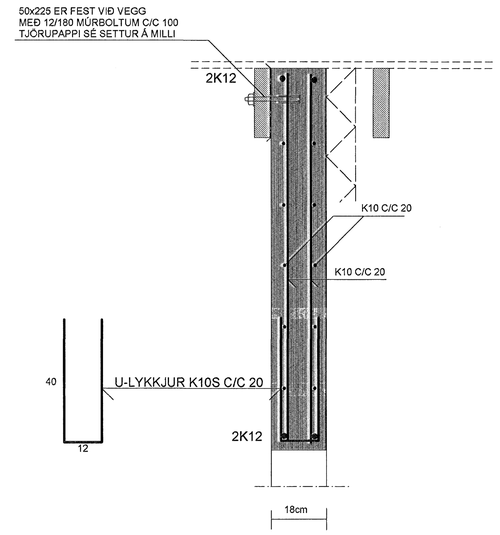

SNIÐ 2-2 MKV. 1:10

GILDIR ALMENNT Á HORNUM SÉ ANNAÐ EKKI SÝNT

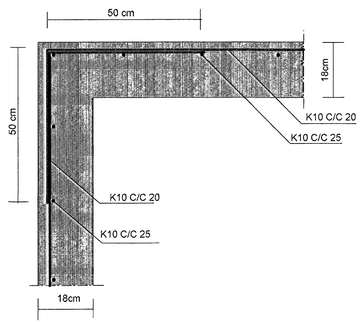

SNIÐ 3-3 MKV. 1:10

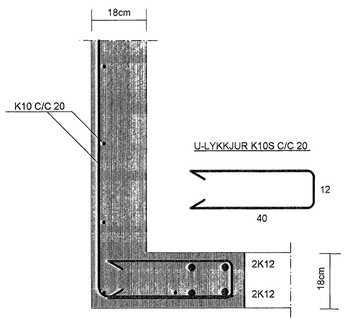

SNIÐ 4-4 MKV. 1:10

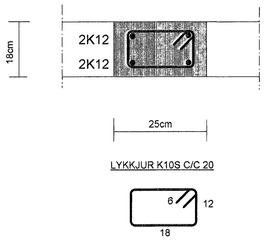

SNIÐ 5-5 MKV. 1:10

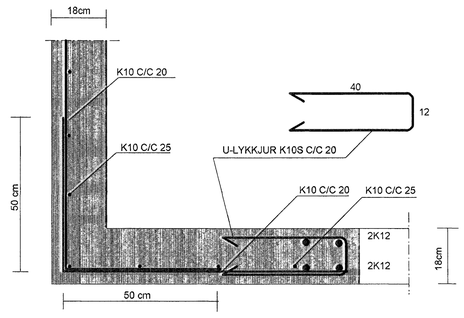

SKÝRINGAR :

STEINSTEYPA S250
LÁGMARKS SEMENTSMAGN STEYPU Í ÚTVEGGJUM, BITUM OG SÚLUM SÉ 300 kg/m3
VATNSSEMENTSTALA STEYPU SÉ EKKI HÆRRI EN 0,55
LOFTMAGN STEYPU SÉ 5-6%

-

STEYPUSTYRKTARSTÁL KS 40S
ÚTVEGGIR ERU 18cm Á ÞYKKT OG SÉ ANNAÐ EKKI SÝNT ÞÁ SKULU ÞEIR BENTIR MEÐ EINFALDRI JÁRNAGRIND K10C/C 20 LÁRÉTT OG K10C/C20 LÓÐRÉTT
JÁRNAGRINDIN SÉ Í YTRI VEGGBRÚN
ÞARSEM SÝND ER TVÖFÖLD JÁRNAGRIND SKAL JÁRNAGRIND Í INNRI BRÚN VERA EINS
ATH. AÐ STEYPUHULA UTANÁ JÁRNUM SÉ MINNST 30 mm
STEYPTIR INNVEGGIR ERU 15cm Á ÞYKKT BENTIR MEÐ EINFALDRI JÁRNAGRIND K10 C/C25# SEM STAÐSETT SÉ Í MIÐJUM VEGG(15 cm VEGGIR)
UMHVERFIS ÖLL OP KOMA 2K12 NEMA ANNAÐ SÉ SÝNT Á TEIKNINGUM
OG EIGA JÁRN ÞESSI AÐ NÁ MINNST 60cm ÚTFYRIR OPIÐ
EÐA VERA SAMFELLD YFIR FLEIRI OP
ÞVERMÁL JÁRNA ERU UPPGEFIN Í MILLIMETRUM.

-

SETJA SKAL TJÖRUPAPPA MILLI TIMBURS OG STEINS ÞARSEM SPERRUR BOLTAST Á VEGGI

ÞAK : SJÁ SKÝRINGAR Á TEININGU NR. 1.04

TIMBURSTÆRÐIR BOLTAR OG SAUMUR ERU Í MILLIMETRUM.
ALLIR KÓTAR ERU Í METRUM.

ALLAR MÁLSETNINGAR ERU Í SENTIMETRUM.

Byggingafulltrúi Hafnarfjarðar
Afgreitt bann
19 APR 2006
VPS

TEIKN.NR. 1.02	Tæknivangur ehf. Kirkjustétt 26 , 113 Reykjavík Sími:564 22 44 , Netf. mg.tv@vortex.is
KVARÐI: 1:50,1:10	
DAGS. MARS 2006	
HANNAÐ: MG	VERKEFNI: FLÉTTUVELLIR 43 , HAFNARFIRÐI
TEIKNAÐ: MG	BURÐARVIRKI: STEYPTIR VEGGIR,GRUNNMYND, SNIÐ OG SKÝRINGAR
YFIRFARIÐ: Magnús Gylfason KT.201251-4199	Undirskrift Aðalhönnuðar