
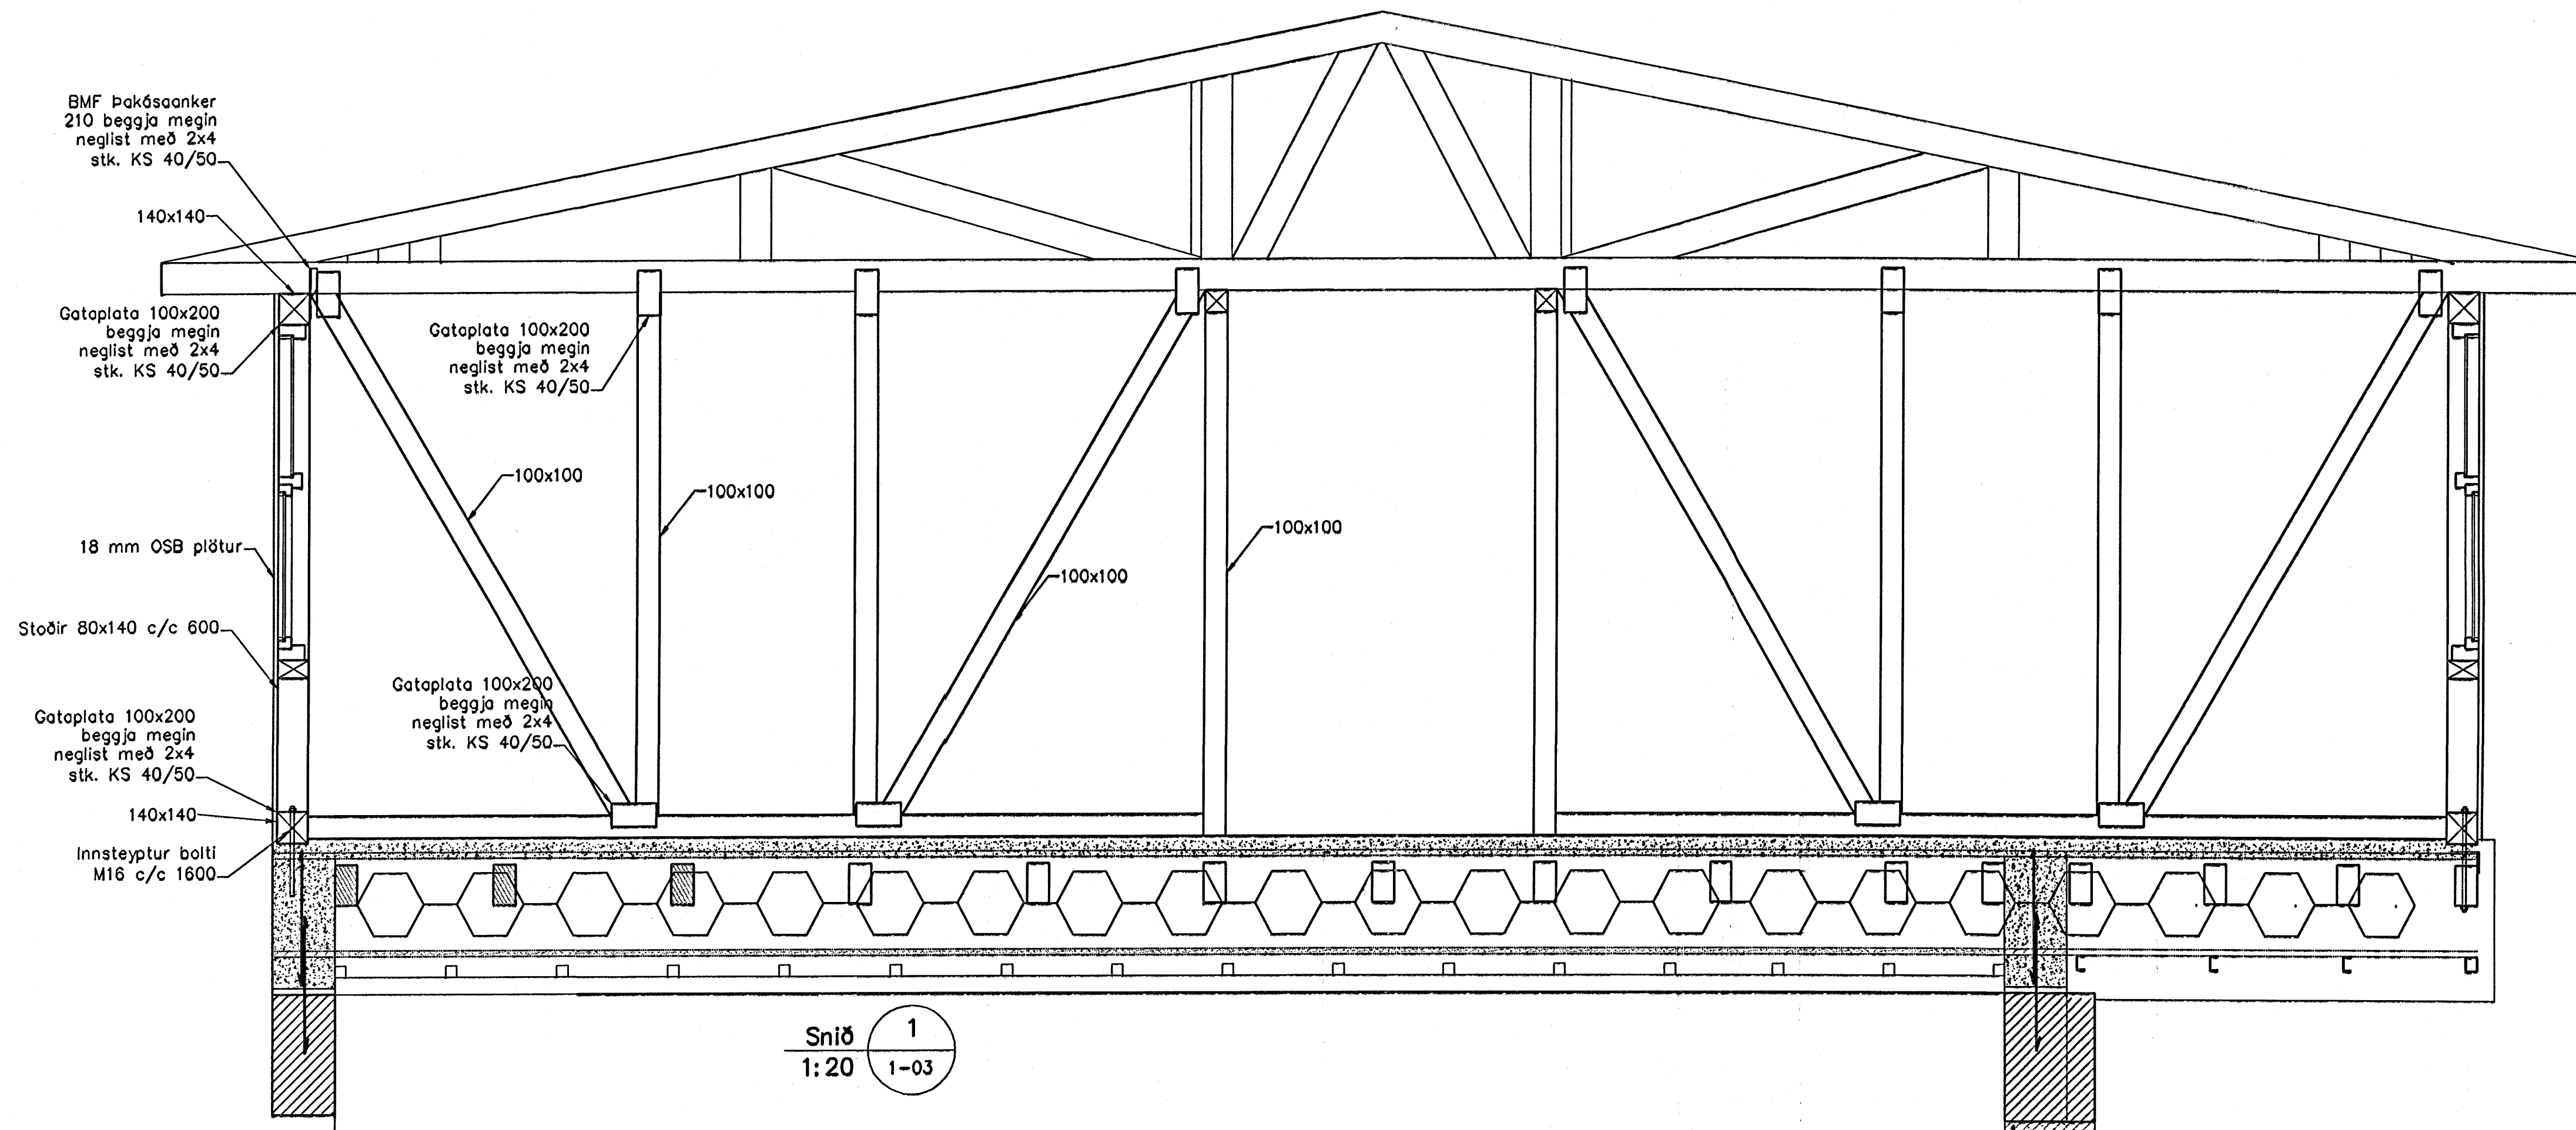


Lykilmynd

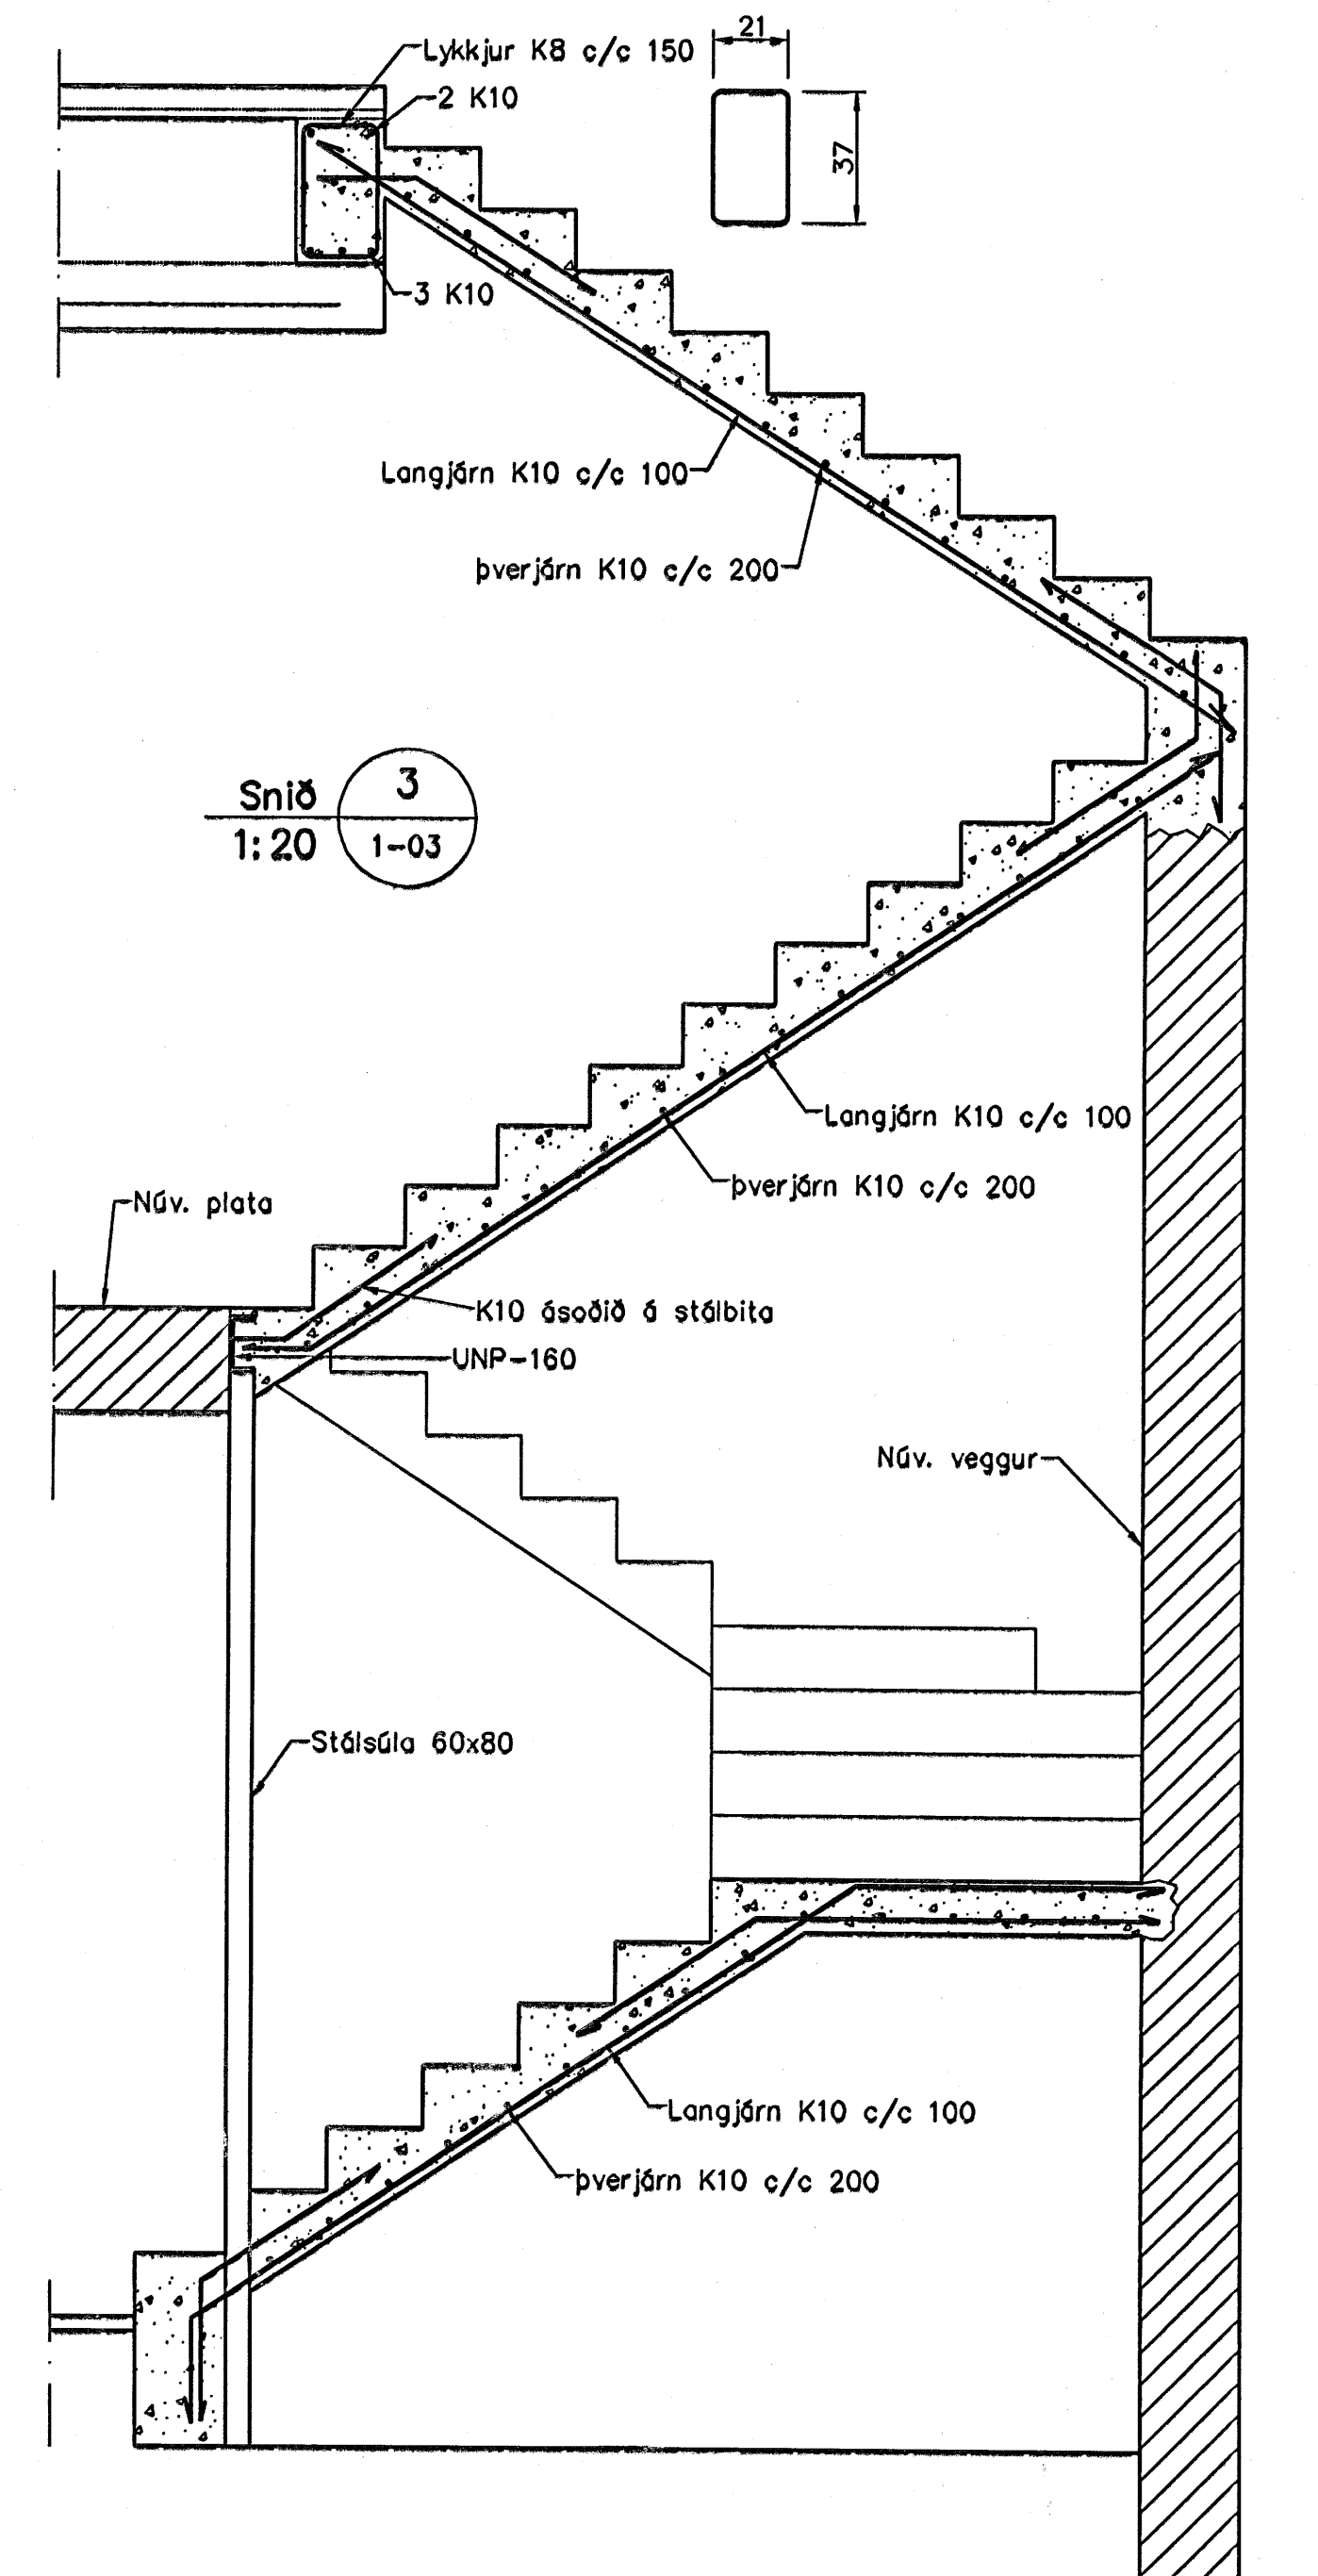


**Skýringar**

Almennar skýringar sjá blað 00-01  
 Steypa  
 Brattloftloftur: C25/28 samkv. ENV 206 (250)  
 Vatnsementstala: skal vera minni en 0,55  
 Loftmagn: 5-7%  
 Sigmál: 60-80 mm

**Timbur**

Allt timbur í burðarvirki skal vera styrkleikaflokkað minnst K18 samkv. ÍST-DS 413 nema annað sé tekið fram á teikningum. Timbur sem leggst að eða í steypu skal fúuvarja á viðurkenndan hátt. Leggja skal ljúrupappa milli trés og steypu

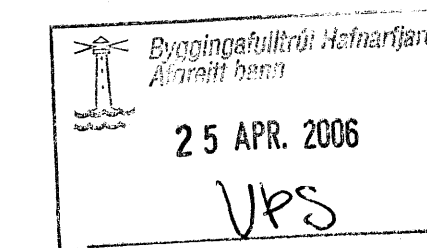

Útgáfa	Breyting	Dagsetning	Hannað
<b>Sveinbjörn Hinriksson</b> Byggingateknifræðingur Nr. 100651-2529 Breiðsúgata 8 Hafnarfirði Sími: 555-4008, 881-9681 Netfang: sveinh@stema.is		Staður <b>Strandgata 57 Hafnarfirði</b> Skýring <b>Viking Hotel, Burðarvirki, Veggir 2. hæð</b>	
Hannað / Teiknað	Kvæð	Dagsetning	Verkt.
	1:50	24.4.06	12-06
			Teikn.nr. 1-03