




Snið 2
1:20 1-03

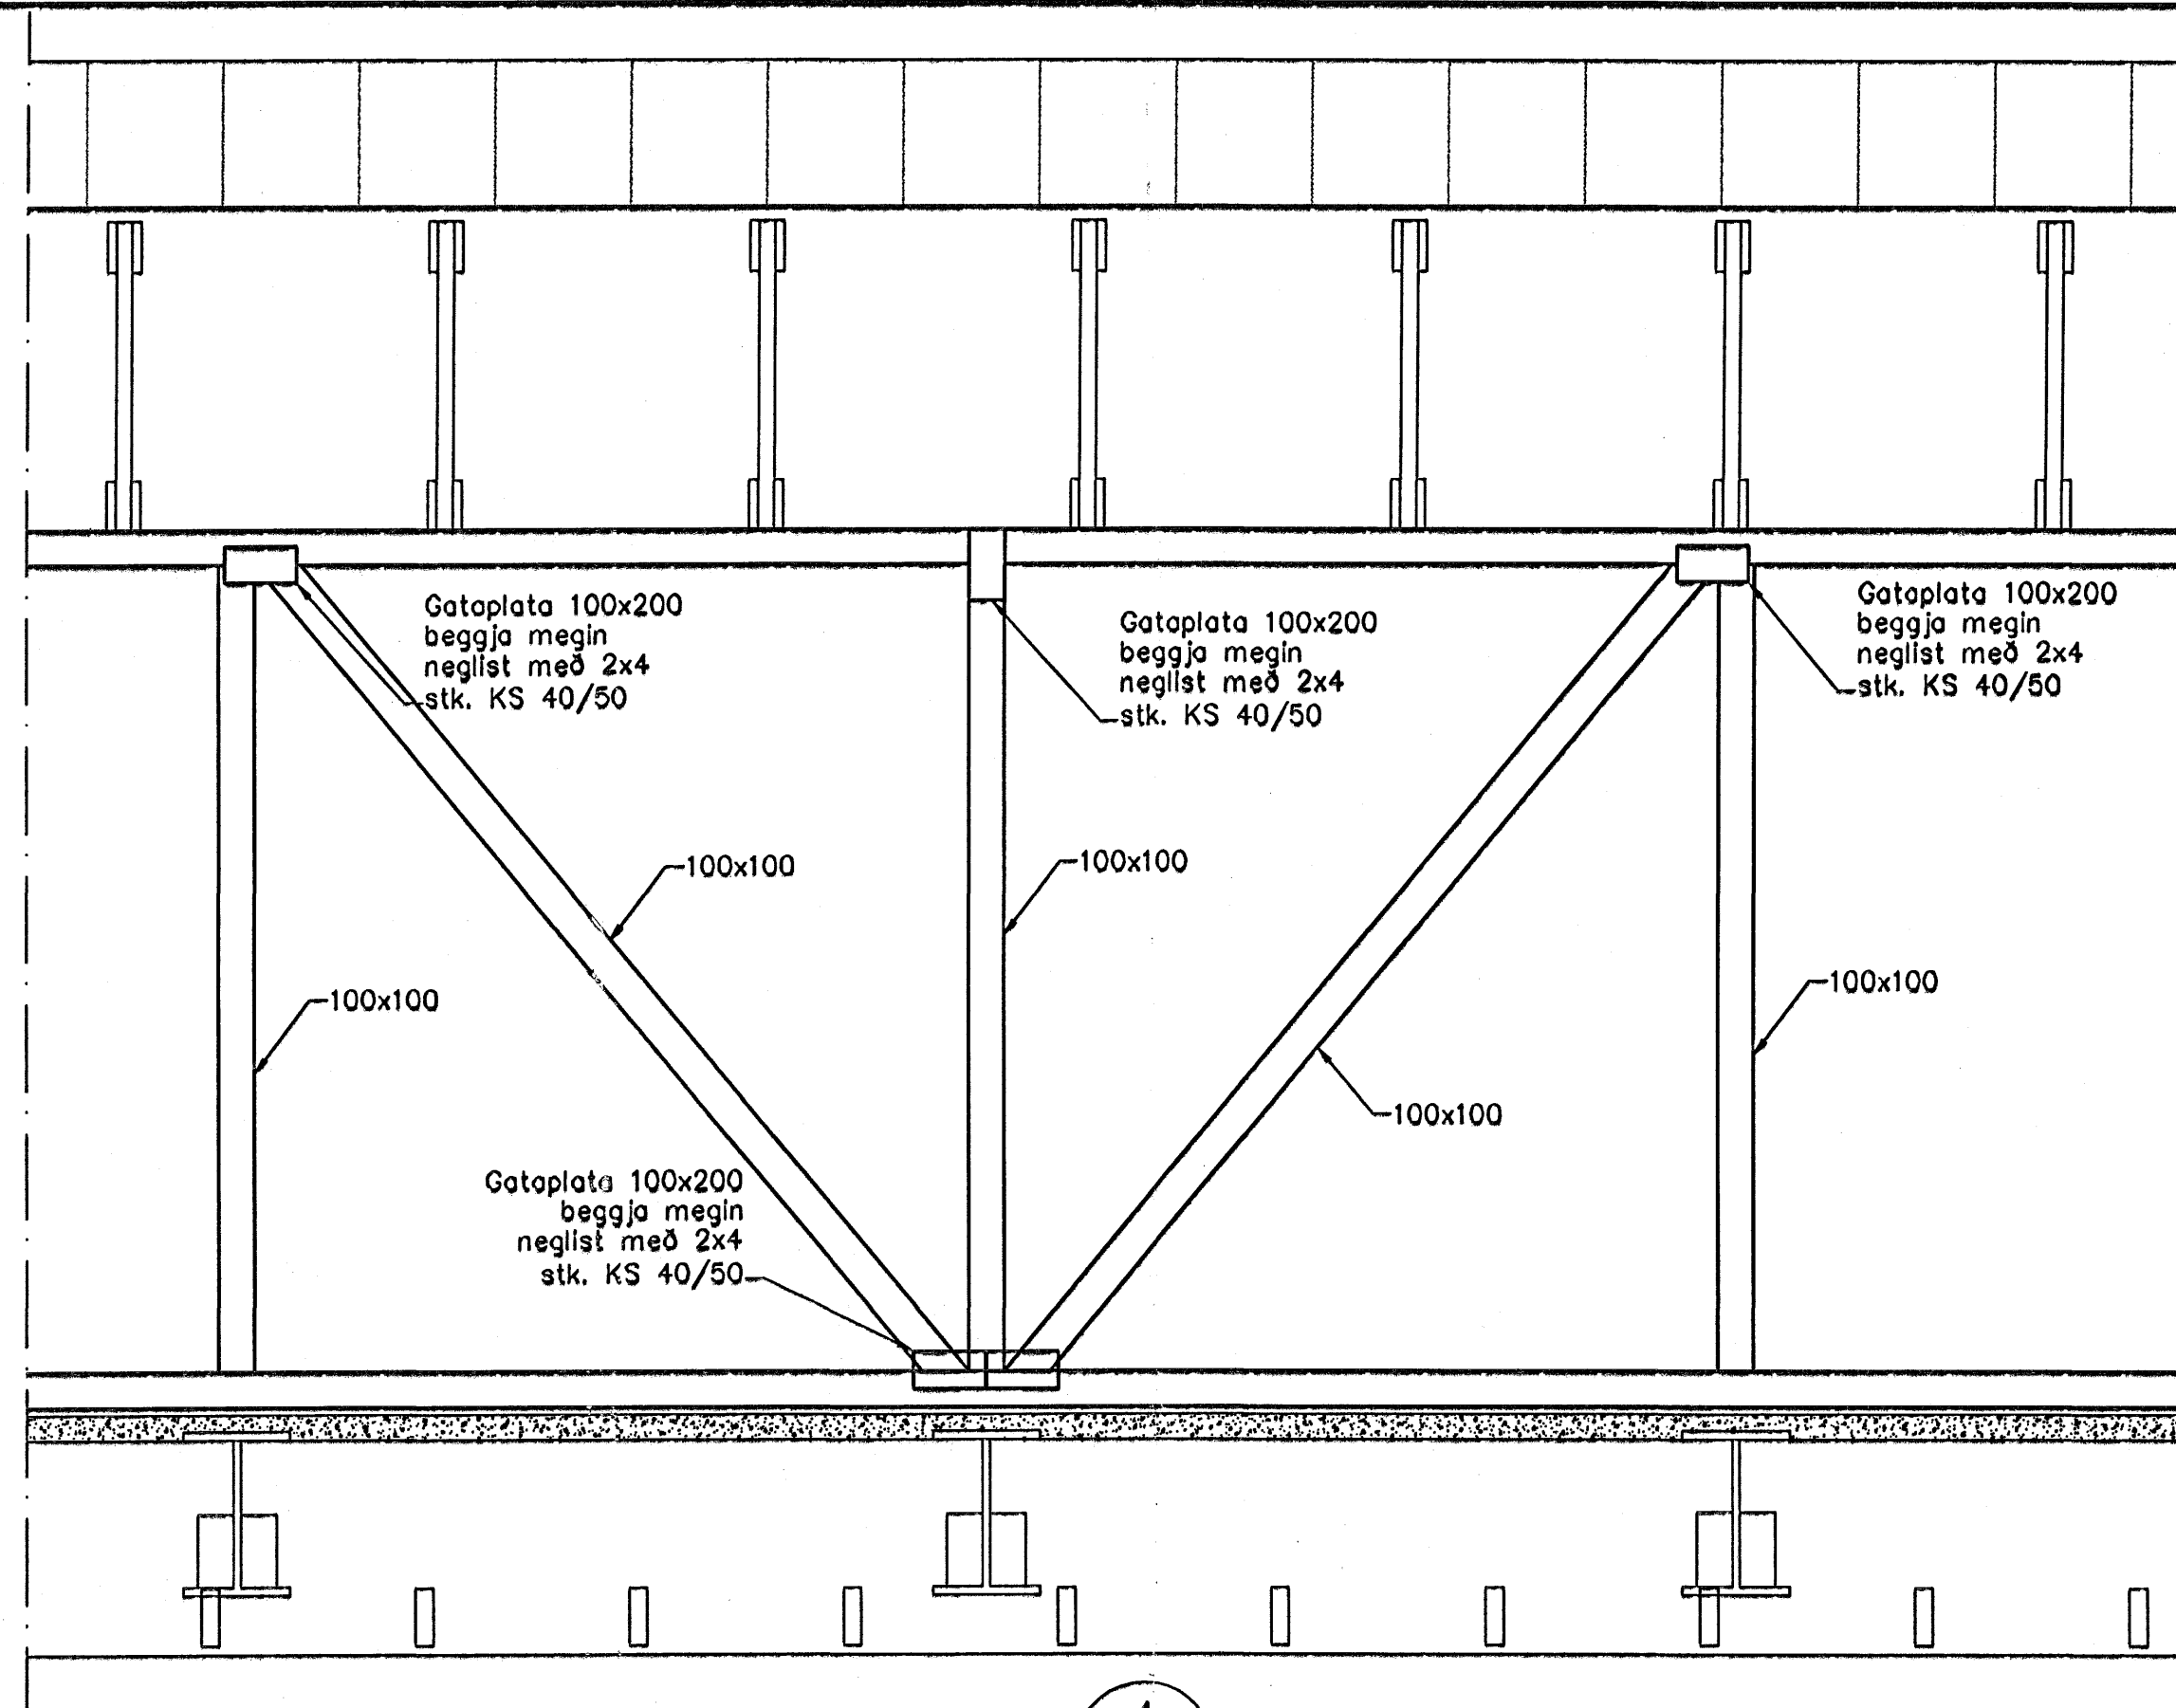

Snið 4
1:20 1-03

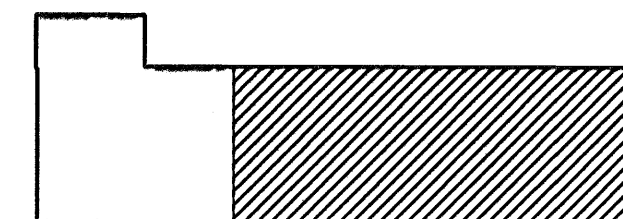

Lykilmynd

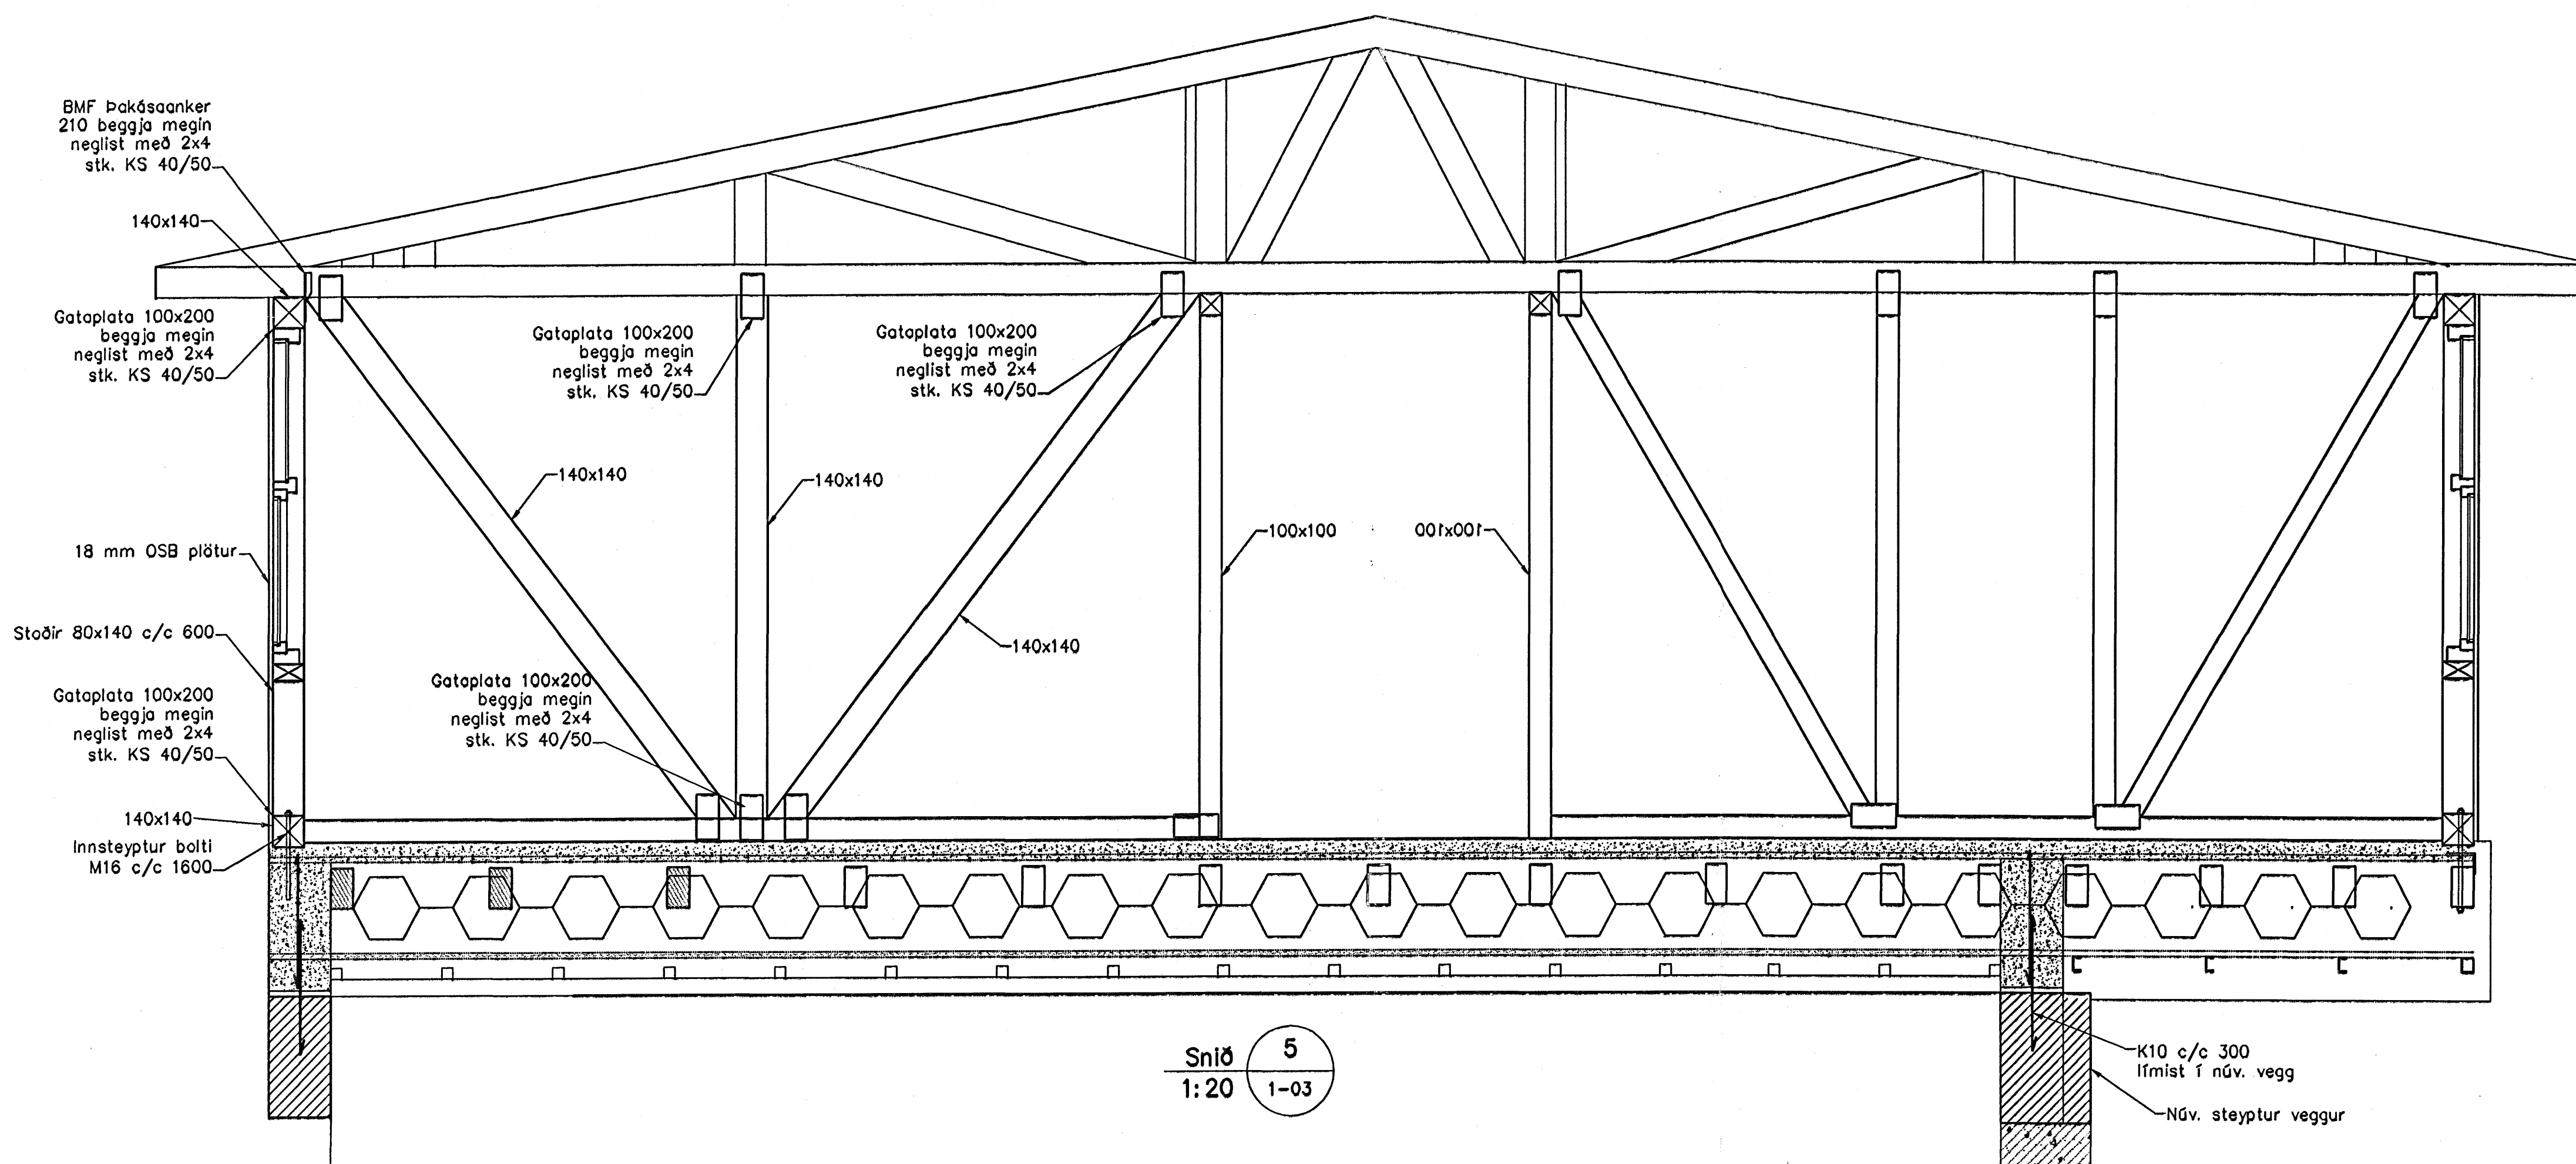


Snið 5
1:20 1-03

Skýringar

Almennar skýringar sjá blöð 00-01
 Steypa
 Brotþolsflokkur: C25/28 samkv. ENV 206 (250)
 Vatnshættisstaða: skal vera minni en 0,55
 Loftmagn: 5-7%
 Sigmíð: 60-80 mm

Timbur

Allt timbur í burðarvirki skal vera styrkieiðflokkað minnst K18 samkv. ÍST-DS 413 nema annað sé tekið fram á teikningum. Timbur sem leggst að eða í steypu skal flúverja á vörkennan hátt. Leggja skal tjörupoppa milli trés og steypu

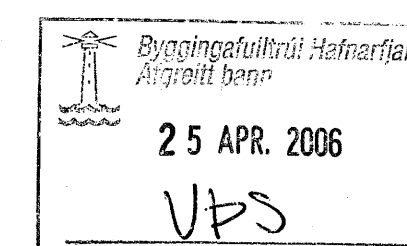

Sveinbjörn Hinriksson 072258-7574

Útgáfa	Breyting	Dagsetning	Hannað
Sveinbjörn Hinriksson Byggingateknifræðingur Kfl. 160861-2629 Gröflogúla 9 Hafnarfjörður Sími: 555-4008, 961-0951 Netfang: sveinh@internet.is		Staður: Strandgata 57 Hafnarfjörður Skýring: Viking Hotel, Burðarvirki, Veggir 2. hæð, Snið	
Hannað / Teiknað	Krafið	Dagsetning	Verkur.
	1:50	29.4.06	12-06
			Teikn.nr. 1-04