


Lykilmynd

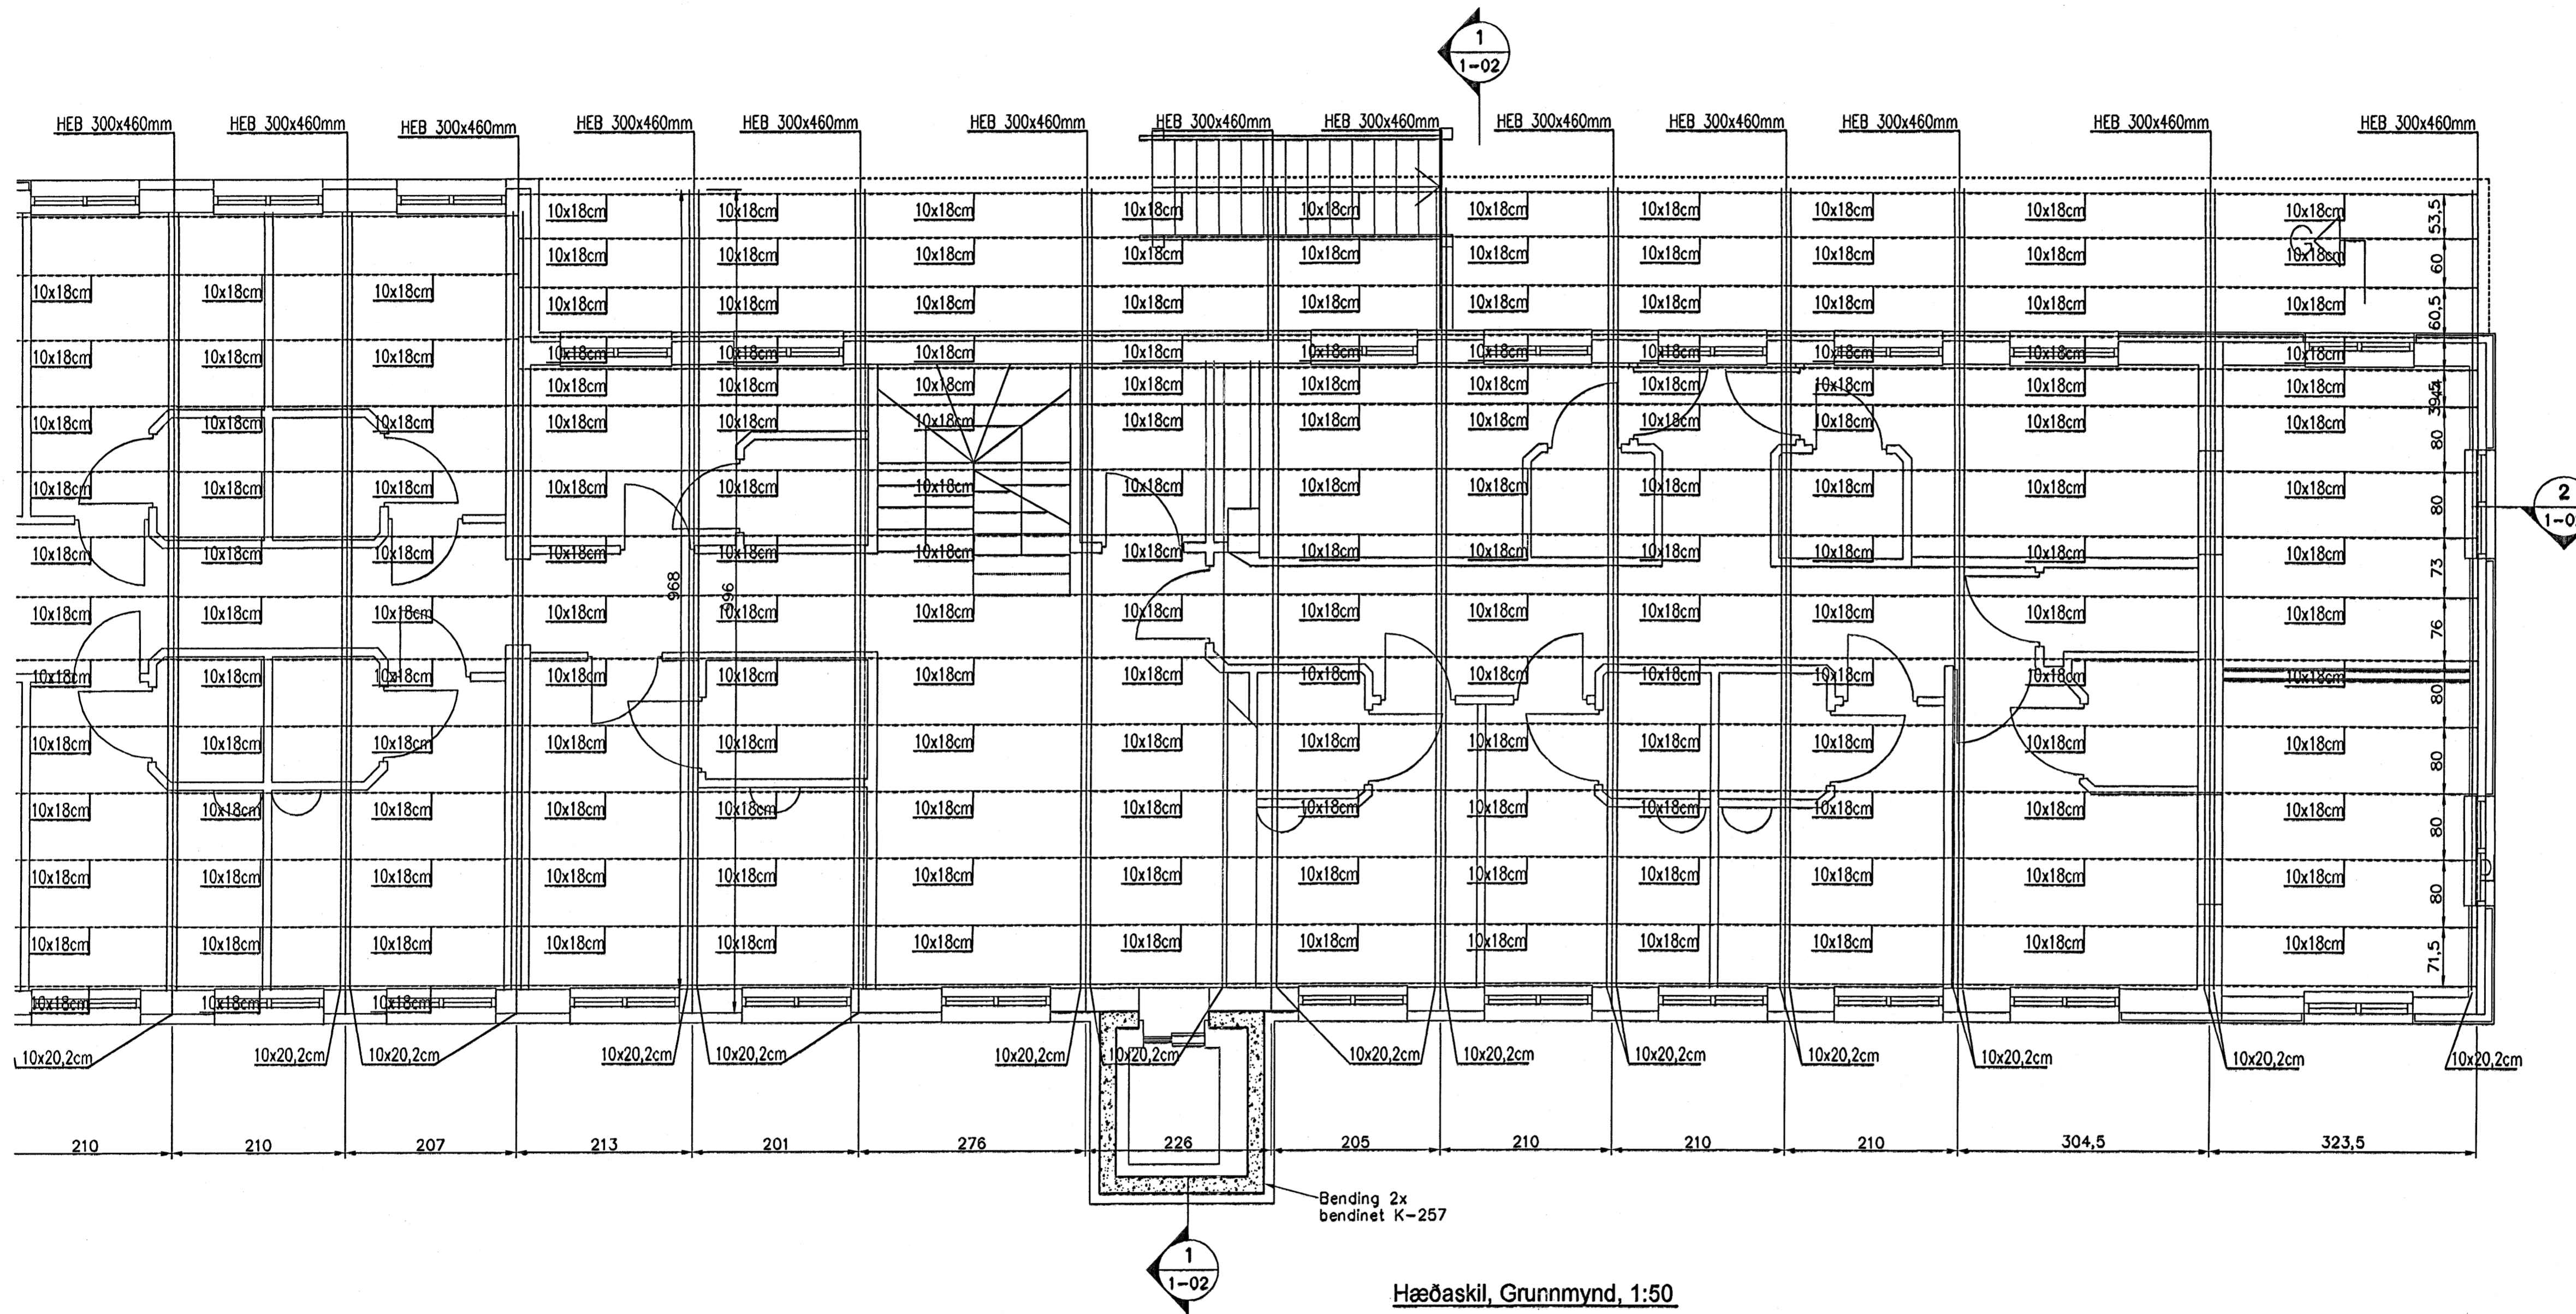

Hæðaskil, Grunnmynd, 1:50

**Skýringar**

Almennar skýringar sjá blöð 00-01  
 Slæpa  
 Brotþolsfokkur: C25/28 samkv. ENV 206 (250)  
 Vatnssementstata: skal vera minni en 0,55  
 Loftmogn: 5-7%  
 Sigmál: 60-80 mm

**Tímbur**

Allt tímur í burðarvirki skal vera styrkleikaflokkað minnst K18 samkv. ÍST-DS 413 nema annað sé tekið fram á teikningum. Tímur sem leggst að eða í steypu skal fúaverja á vörðurkenndan hátt. Leggja skal ljúrupappa milli trés og steypu

Byggingafræðingur  
 Sveinbjörn Hinniksson  
 26 APR. 2006  
 VPS

Útgáfa	Breyting	Dagsetning	Hannað
<b>Sveinbjörn Hinniksson</b> Byggingafræðingur Kl. 160851-2020 Brekkugötu 9 Hafnarfirði Sími: 555-4008, 561-9951 Netfang: svennih@netnet.is		Staður <b>Strandgata 57 Hafnarfirði</b> Skýring <b>Viking Hotel, Burðarvirki, Hæðaskil</b>	Hannað / Teiknað 
Kvart	Dagsetning	Verkr.	Teikn.nr.
1:50	12.4.06	12-06	1-01