


Viðbygging.
 Þak er rífið ofan af núverandi húsi og skilið eftir innra þak, sem er gipsklæðning á timbur bita þvert á húsið. Ofan á þetta er lagður pappi og þá 300x460 mm stálbitar lagðir ofan á steypta útveggi og festir þar, milli þeirra eru settir 100x180 mm trébitar ofan á aðra 100x202 mm bita sem liggja langs með stálbitum sem sæti. Einangrað er með 80 mm steinullareinangrun á milli og ofan á eru settar 28 mm krossviðspótur. Yfir þetta er sett 7 sm ásteyplag og þar ofan á gótféni, flisar, parkett eða teppi þar sem við á. Hæðarskil þessi uppfylla EI-90.

Útveggir eru létt tré bygging klædd að utan með Ecorock steinplötu klæðningu á lektur og þá vindpappi, einangrun milli stóða, þá rakavörn lagnagrind og gips sem yfirborð inni. Þar sem viðarklæðning eldra húss mætir nýrri steinlæðningu eru settar álfasningar langs eftir húsinu.

Þar sem hæðin slútir fram yfir 2 hæð er klæðning undir stálbitana af flokki 1, sem og allt ytra byrgið 3 hæðarinnar. Allir innveggir milli herbergja eru gips plötur á tréstoðir með einangrun og uppfyllir EI-60 sem og lágmarks hjóðeinangrun. Berandi innveggir eru EI-R-60. Hurðir út á ganga verða EI-CS-30. Gluggi í austurgaffli er með eldvamargleri. Sjá skýrslu brunahönnuðar.


Ný aðaltrappa verður staðsteypt í stað þeirrar gömlu. Lyftuhús verður staðsteypt á hefðbundin hátt og klætt að sama hætti og útveggir 3 hæðar.

Þak er einangrað spennubak í flokki T.
 Þrefaldur pappi er á 28 mm krossvið, ofan á spennur. Einangrun er 200 mm steinull. Notuð eru hefðbundin byggingarefni sem uppfylla byggingarreglugerðir. Spennur hvíla á útveggjum og á berandi innveggjum við ganga.

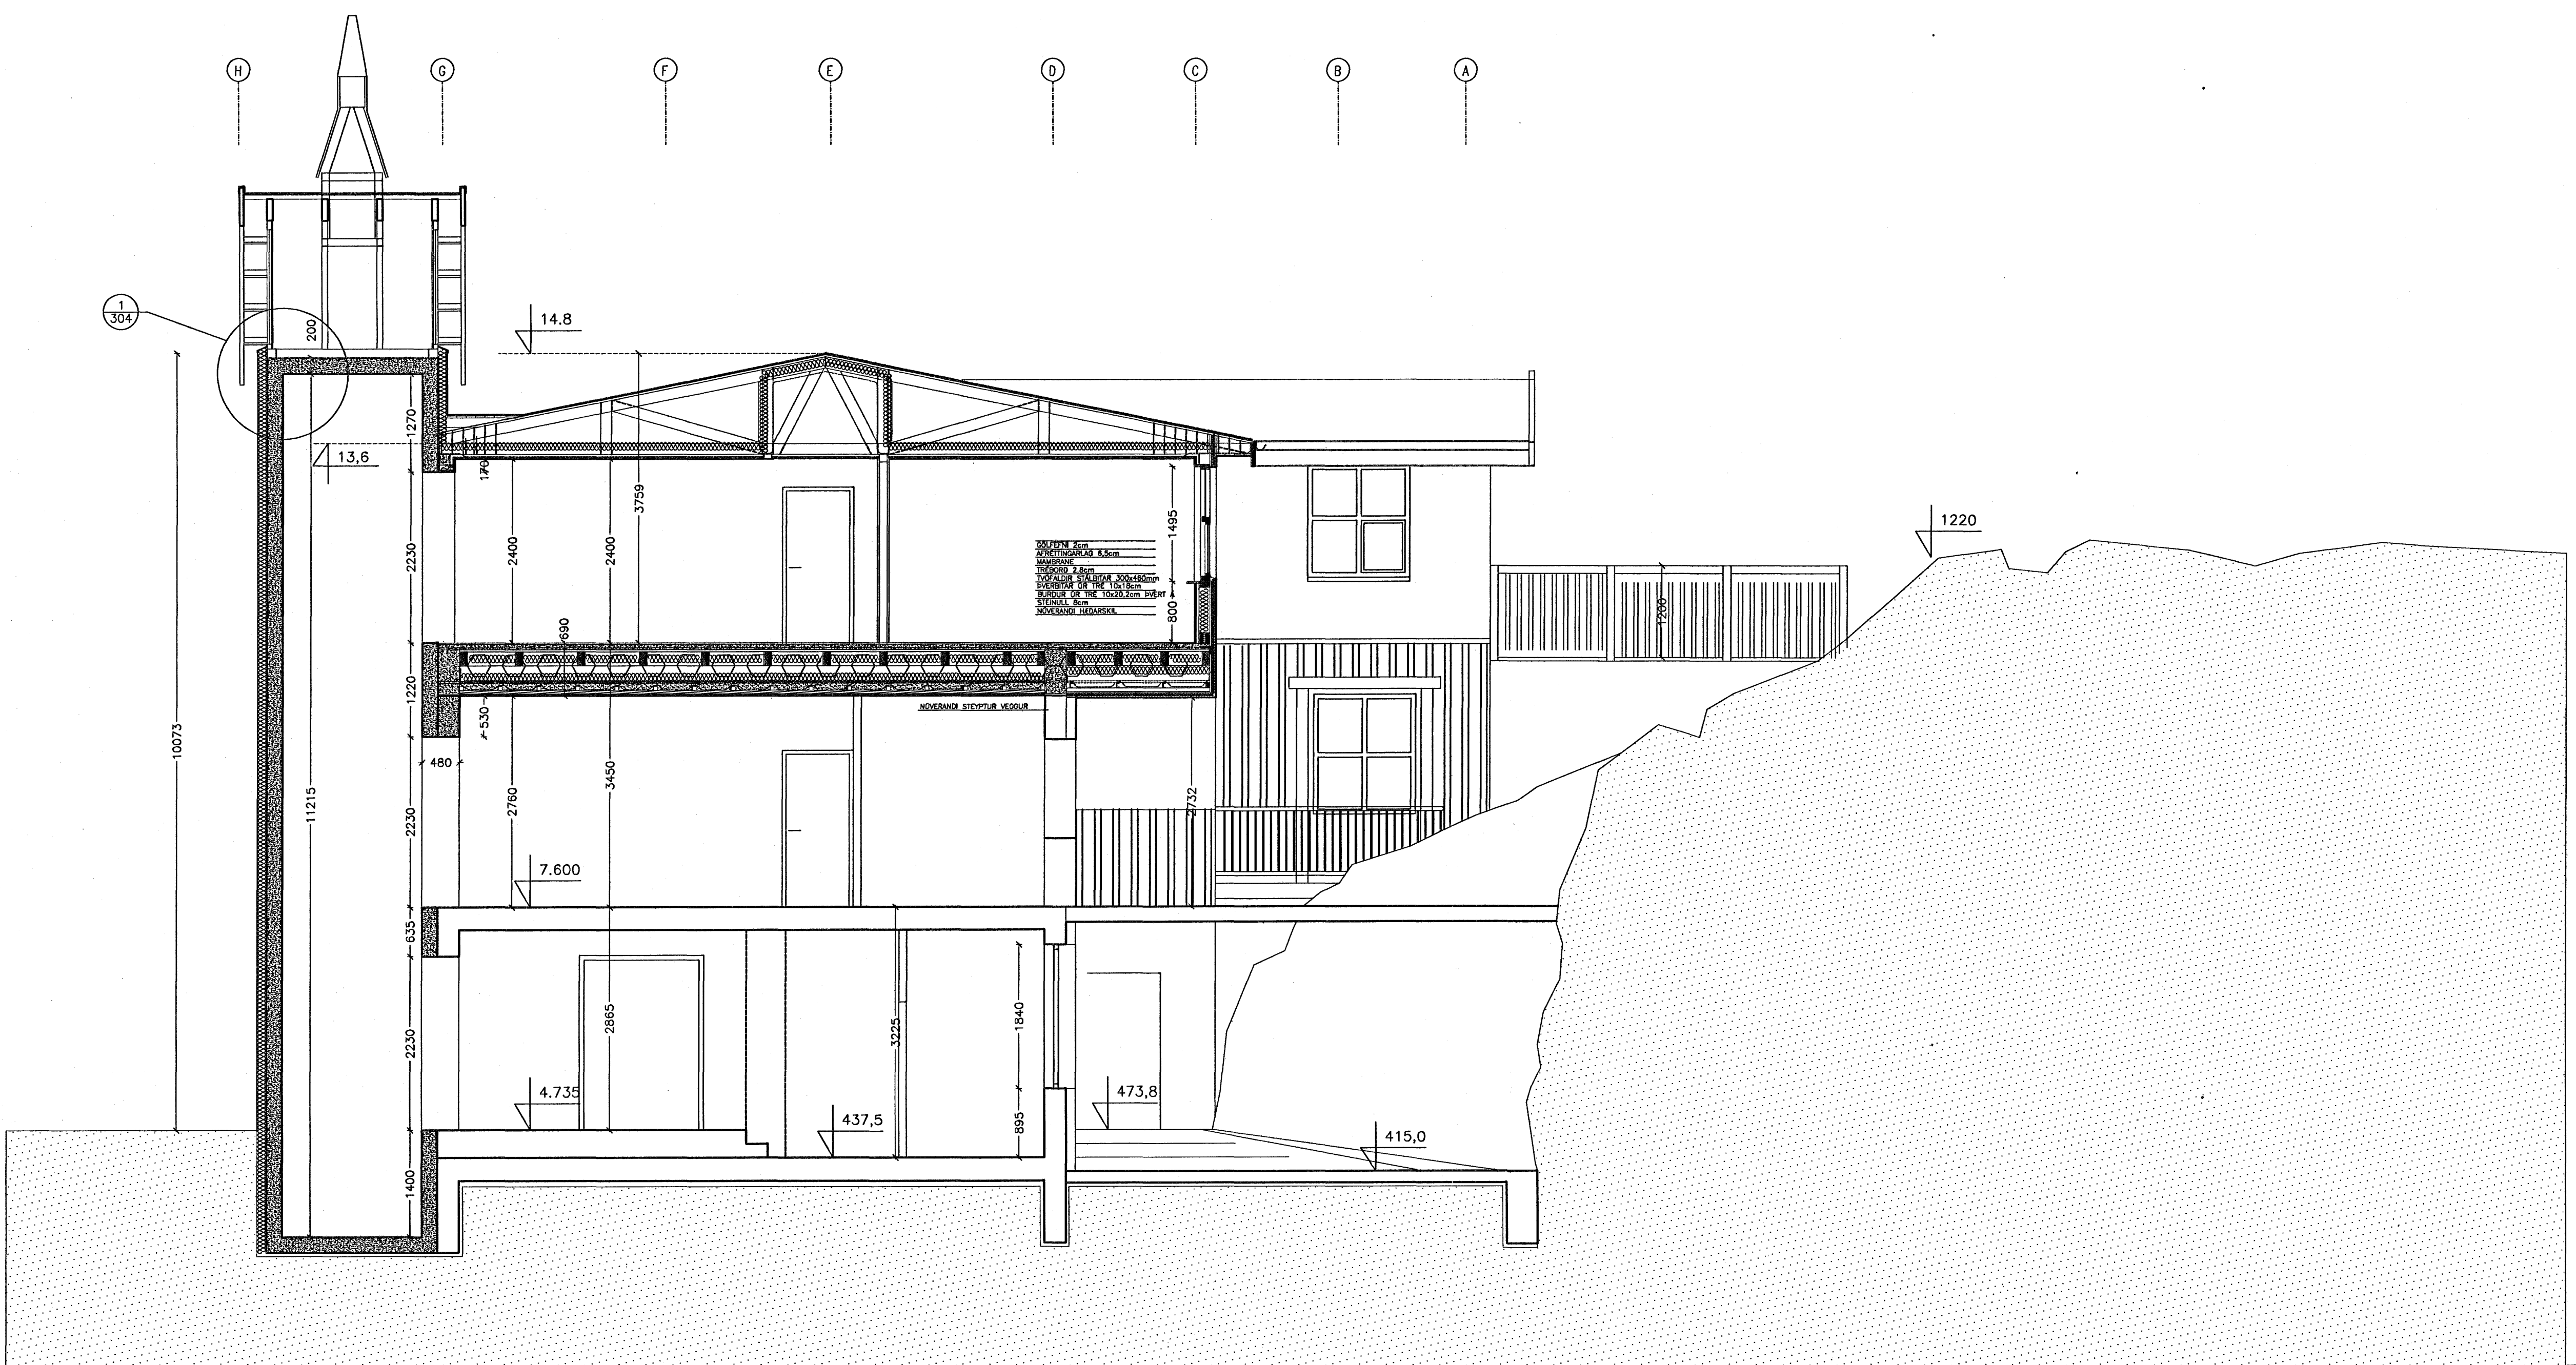

SNID B-B 1:50

C:
 B:
 A:
 BREYTINGAR: _____ DAGS: _____

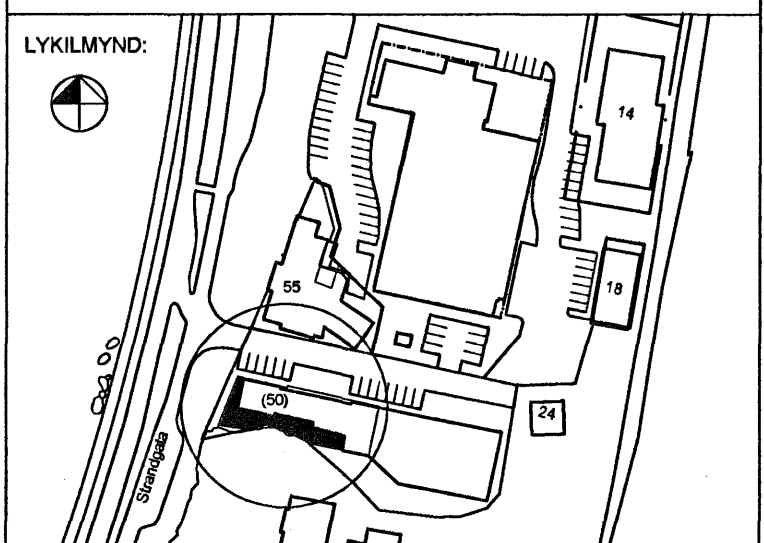

VERKKAUPI:
 FJÖRUKRÁIN ehf.
 VIKING HOTEL.
 Strandgötu 57.
 220 Hafnarfirði.
 BYGGINGARHLUTI: HÓTEL



VERKTEIKNING
 SNID B-B
 VERK: FJÖR-0410 TEIKNINGANR: A-0241
 KVARDI: 1:50 TEIKNAD: PMM
 DAGS: 24.04.2006 SKRÁ: A-024X.dwg

ÚTI INNI

ARKITEKTAR
 ÞINGHOLTSSTRÆTI 27 101 REYKJAVÍK
 Símar 5527660 & 5527660 FAX 5527661
 Netfang: ul@ul.is Veffang: http://www.ul.is
 BALDUR Ó. SVAVARSSON ARKITEKTAR FAI 120357-5149
 JÓN ÞÓR ÞORVALDSSON ARKITEKTAR FAI 021256-7579
 26 APR. 2006
 A-0241

Byggingarverkið Hafnarjardar
 26 APR. 2006
 UPS