


**Viðbygging.**

Þak er rífið ofan af núverandi húsi og skilið eftir innra þak, sem er gipsklæðing á timbur bita þvert á húsið. Ofan á þetta er lagður pappi og þá 300x460 mm stálbitar lagðir ofan á steypta útveggi og festir þar, milli þeirra eru settir 100x180 mm trébitar ofan á aðra 100x202 mm bita sem liggja langs með stálbitum sem sæti. Einangrað er með 80 mm steinullareinangrun á milli og ofan á eru settar 28 mm krossviðspjötur. Yfir þetta er sett 7 sm ásteyplag og þar ofan á gólfefni, flisar, parkett eða teppi þar sem við á. Hæðarskið þessi uppfylla EI-90.

Útveggir eru létt tré bygging klædd að utan með Ecorock steinplötu klæðingu á lektur og þá vindpappi, einangrun milli stóða, þá rakavörn lagnagrind og gips sem yfirborð inni. Þar sem viðarklæðing eldra húss mætir nýri steinlæðingu eru settar áflásningar langs eftir húsinu. Þar sem hæðin slútr fram yfir 2 hæð er klæðing undir stálbitana af flokki 1, sem og allt ytra byrgði 3 hæðarinnar. Allir innveggir milli herbergja eru gips plötur á tréstöðir með einangrun og uppfyllir EI-60 sem og lágmarks hjóðeinangrun. Berandi innveggir eru EI-R-60. Hurðir út á ganga verða EI-CS-30. Gluggi í austurgaffil er með eldvamargleri. Sjá skýrslu brunahönnuðar.

Ný aðaltrappa verður staðsteypt í stað þeirrar gömlu. Lyftuhús verður staðsteypt á hefðbundin hátt og klætt að sama hætti og útveggir 3 hæðar.

Þak er einangrað spennþak í flokki T. Prefaldur pappi er á 28 mm krossvið, ofan á spennur. Einangrun er 200 mm steinull. Notuð eru hefðbundin byggingarefni sem uppfylla byggingarreglugerðir. Spennur hvíla á útveggjum og á berandi innveggjum við ganga.

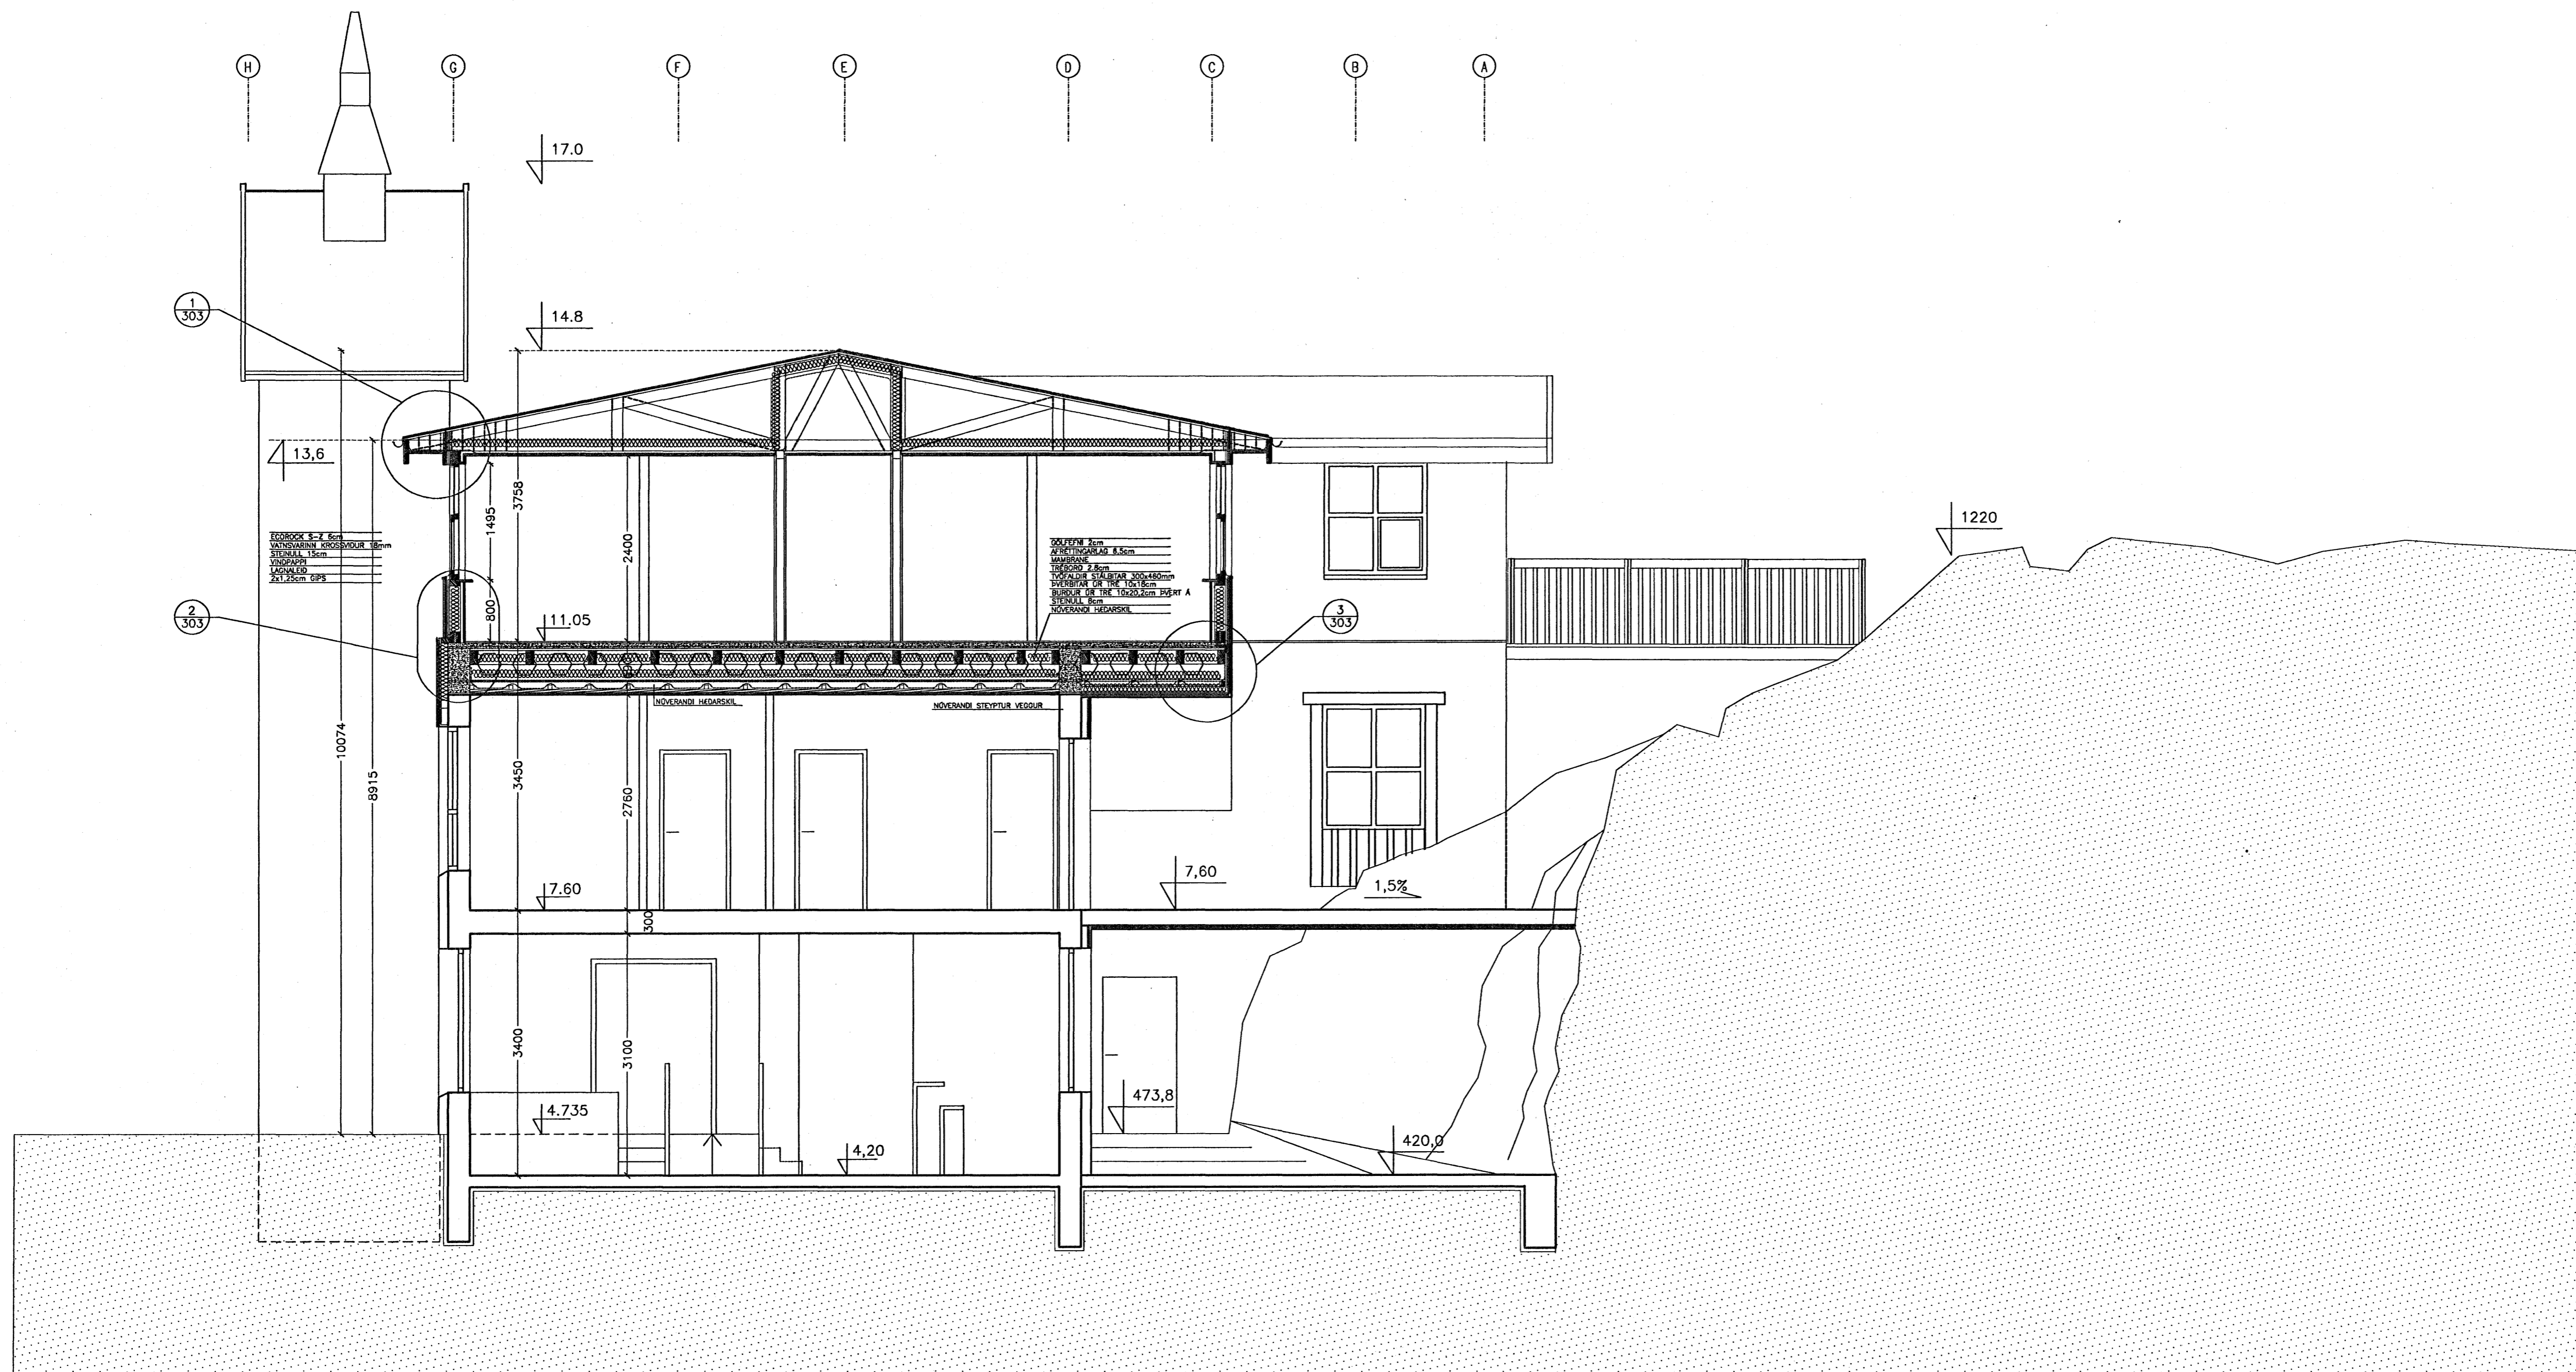


SNID A-A 1:50

C:  
B:  
A:

BREYTINGAR:

DAGS:

LYKILMYND:

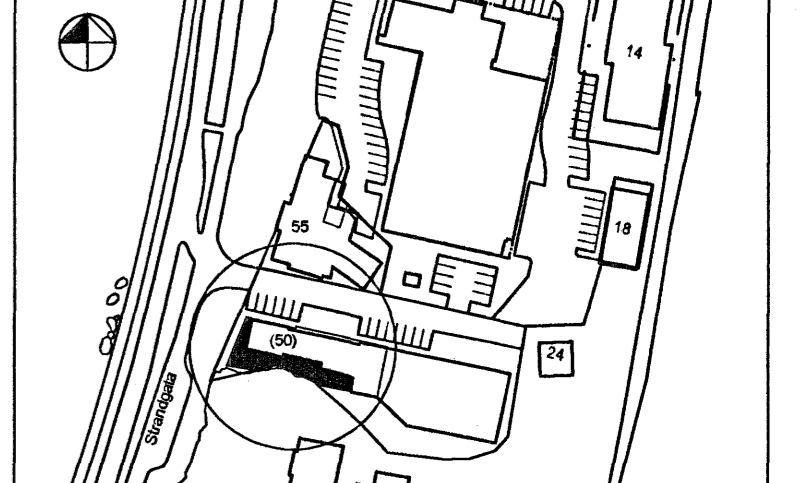

VERKKAUPI:

FJÖRUKRÁIN ehf.  
VIKING HOTEL.  
Strandgötu 57.  
220 Hafnarfirði.



BYGGINGARHLUT: HÓTEL

VERKTEIKNING  
SNID A-A

VERK: FJÖR-0410  
KVARDI: 1:50  
DAGS: 24.04.2006

TEIKNINGANR: A-0241  
TEIKNAD: BMM  
SKRÁ: A-024X.dwg

ÚTI INNI

ARKITEKTAR

ÞINGHOLTSTRÆTI 27 101 REYKJAVÍK  
SÍMAR 5627090 & 5627090 FAX 5627061  
NETFANG u@uti.is  
VEFFANG http://www.uti.is

BALDUR Ó. SVAVARSSON ARKITEKTAR FAJ  
120357-5149  
JÓN ÞÓR ÞÓRVALDSSON ARKITEKTAR FAJ  
021256-7579

26 APR. 2006  
UPS  
A-0240