


2 3 4 5 6 7

A


B

C

D

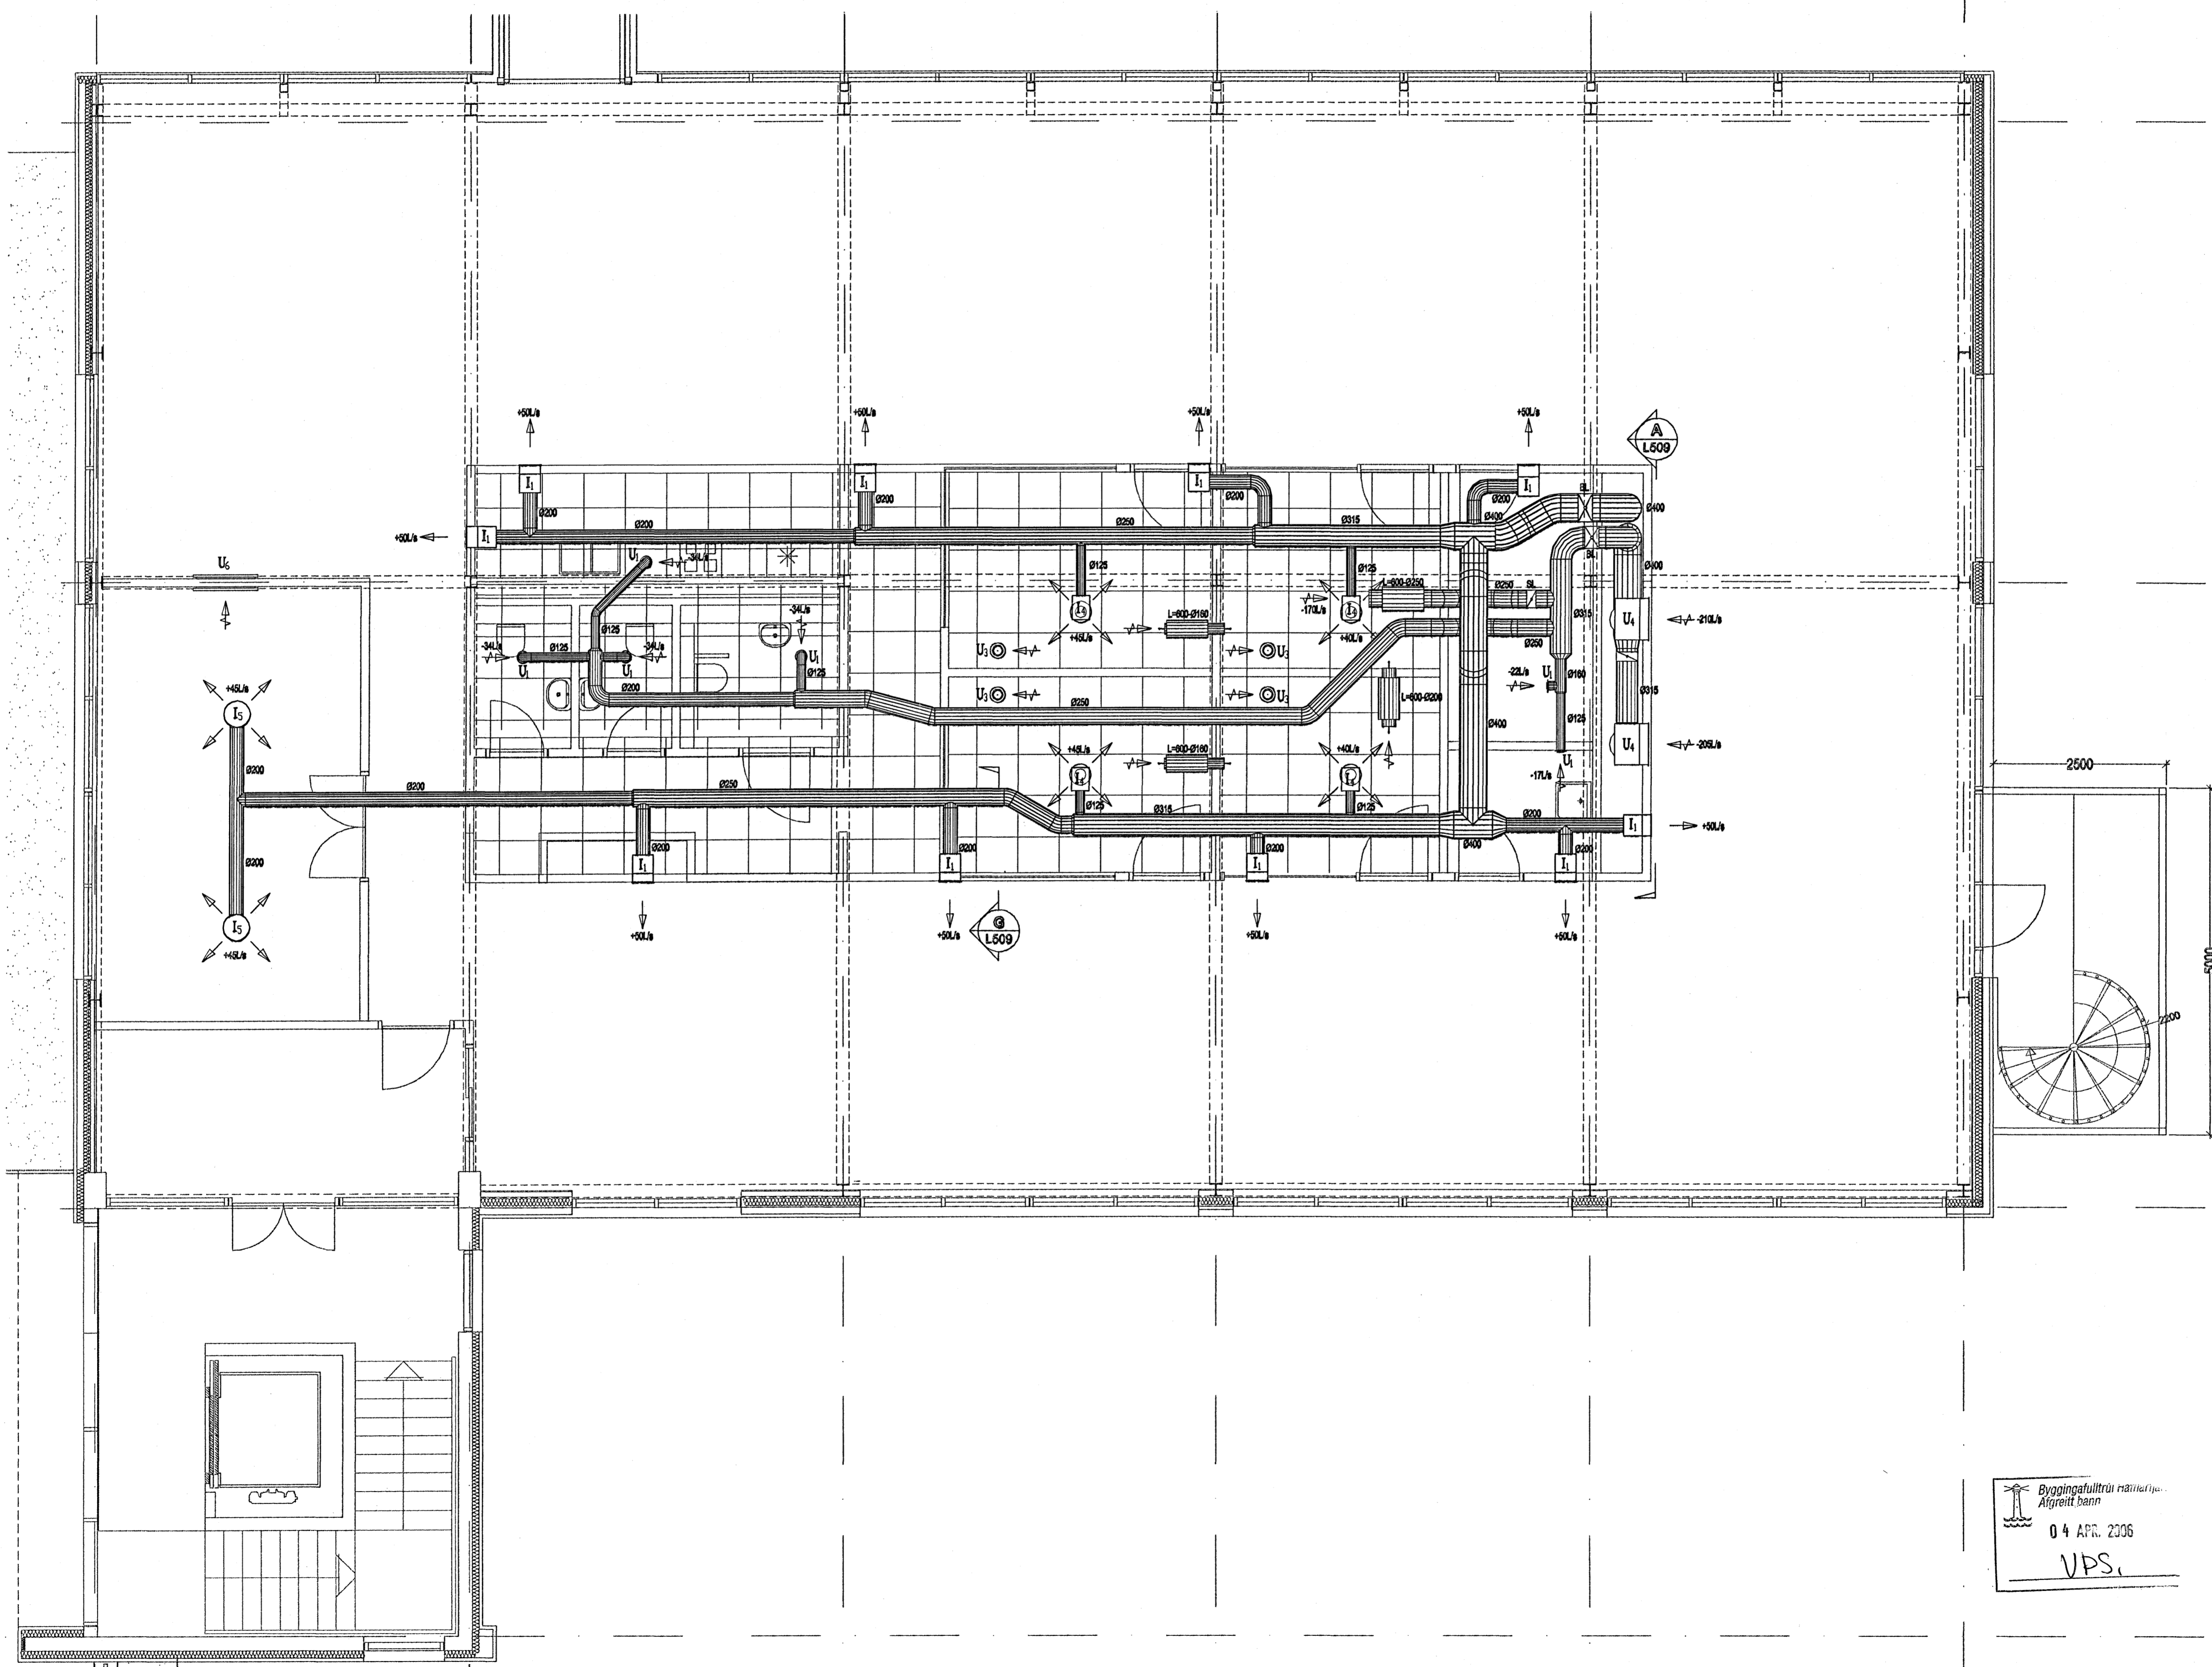

REYKJAVÍKURVEGUR 74

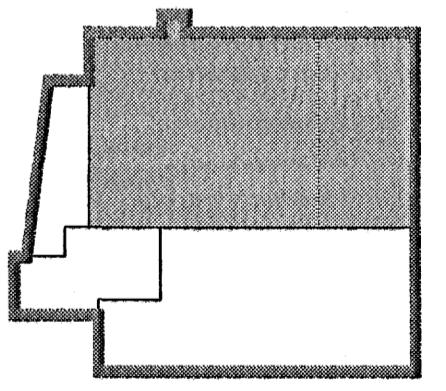

3h  
2h  
1h  
kj

Útg. Daga Skýring Hannað/Yfirfarð

SC 071070-5069

**VSB**

VERKFRÆÐISTOFA

BEJARHRAUN 20 · 220 HAFNARFJÖRÐUR · KENNIT. 710706-2899  
vsb@vsb.is · Sími 585 8600 · Fax 585 8610 www.vsb.is

Artun sérhönnuðar  
SVEINN ÁRÍ SVERRISSON Kt: 230855 5609

Verkefni:  
**REYKJAVÍKURVEGUR 74**  
**HAFNARFIRÐI**

Verkefni:  
LOFTRÆSING  
GRUNNMYND 3. HÆÐAR

Hannað	Teknað	Yfirfarð	Kvarði	/A1	Síða
BS	BS	SAS	1:50	-	-
Daga	Verkefni	Talning	Utgáfa		
20.12.05	03796	L504	-		

Byggingafræðingur  
Algrætt bann  
04 APR. 2006  
VPS.

\work\msh\work\030307\603796-Reykjavikurvegur 74\03msh\L504.dwg