


1 2 3 4 5 6

A


B

C

D

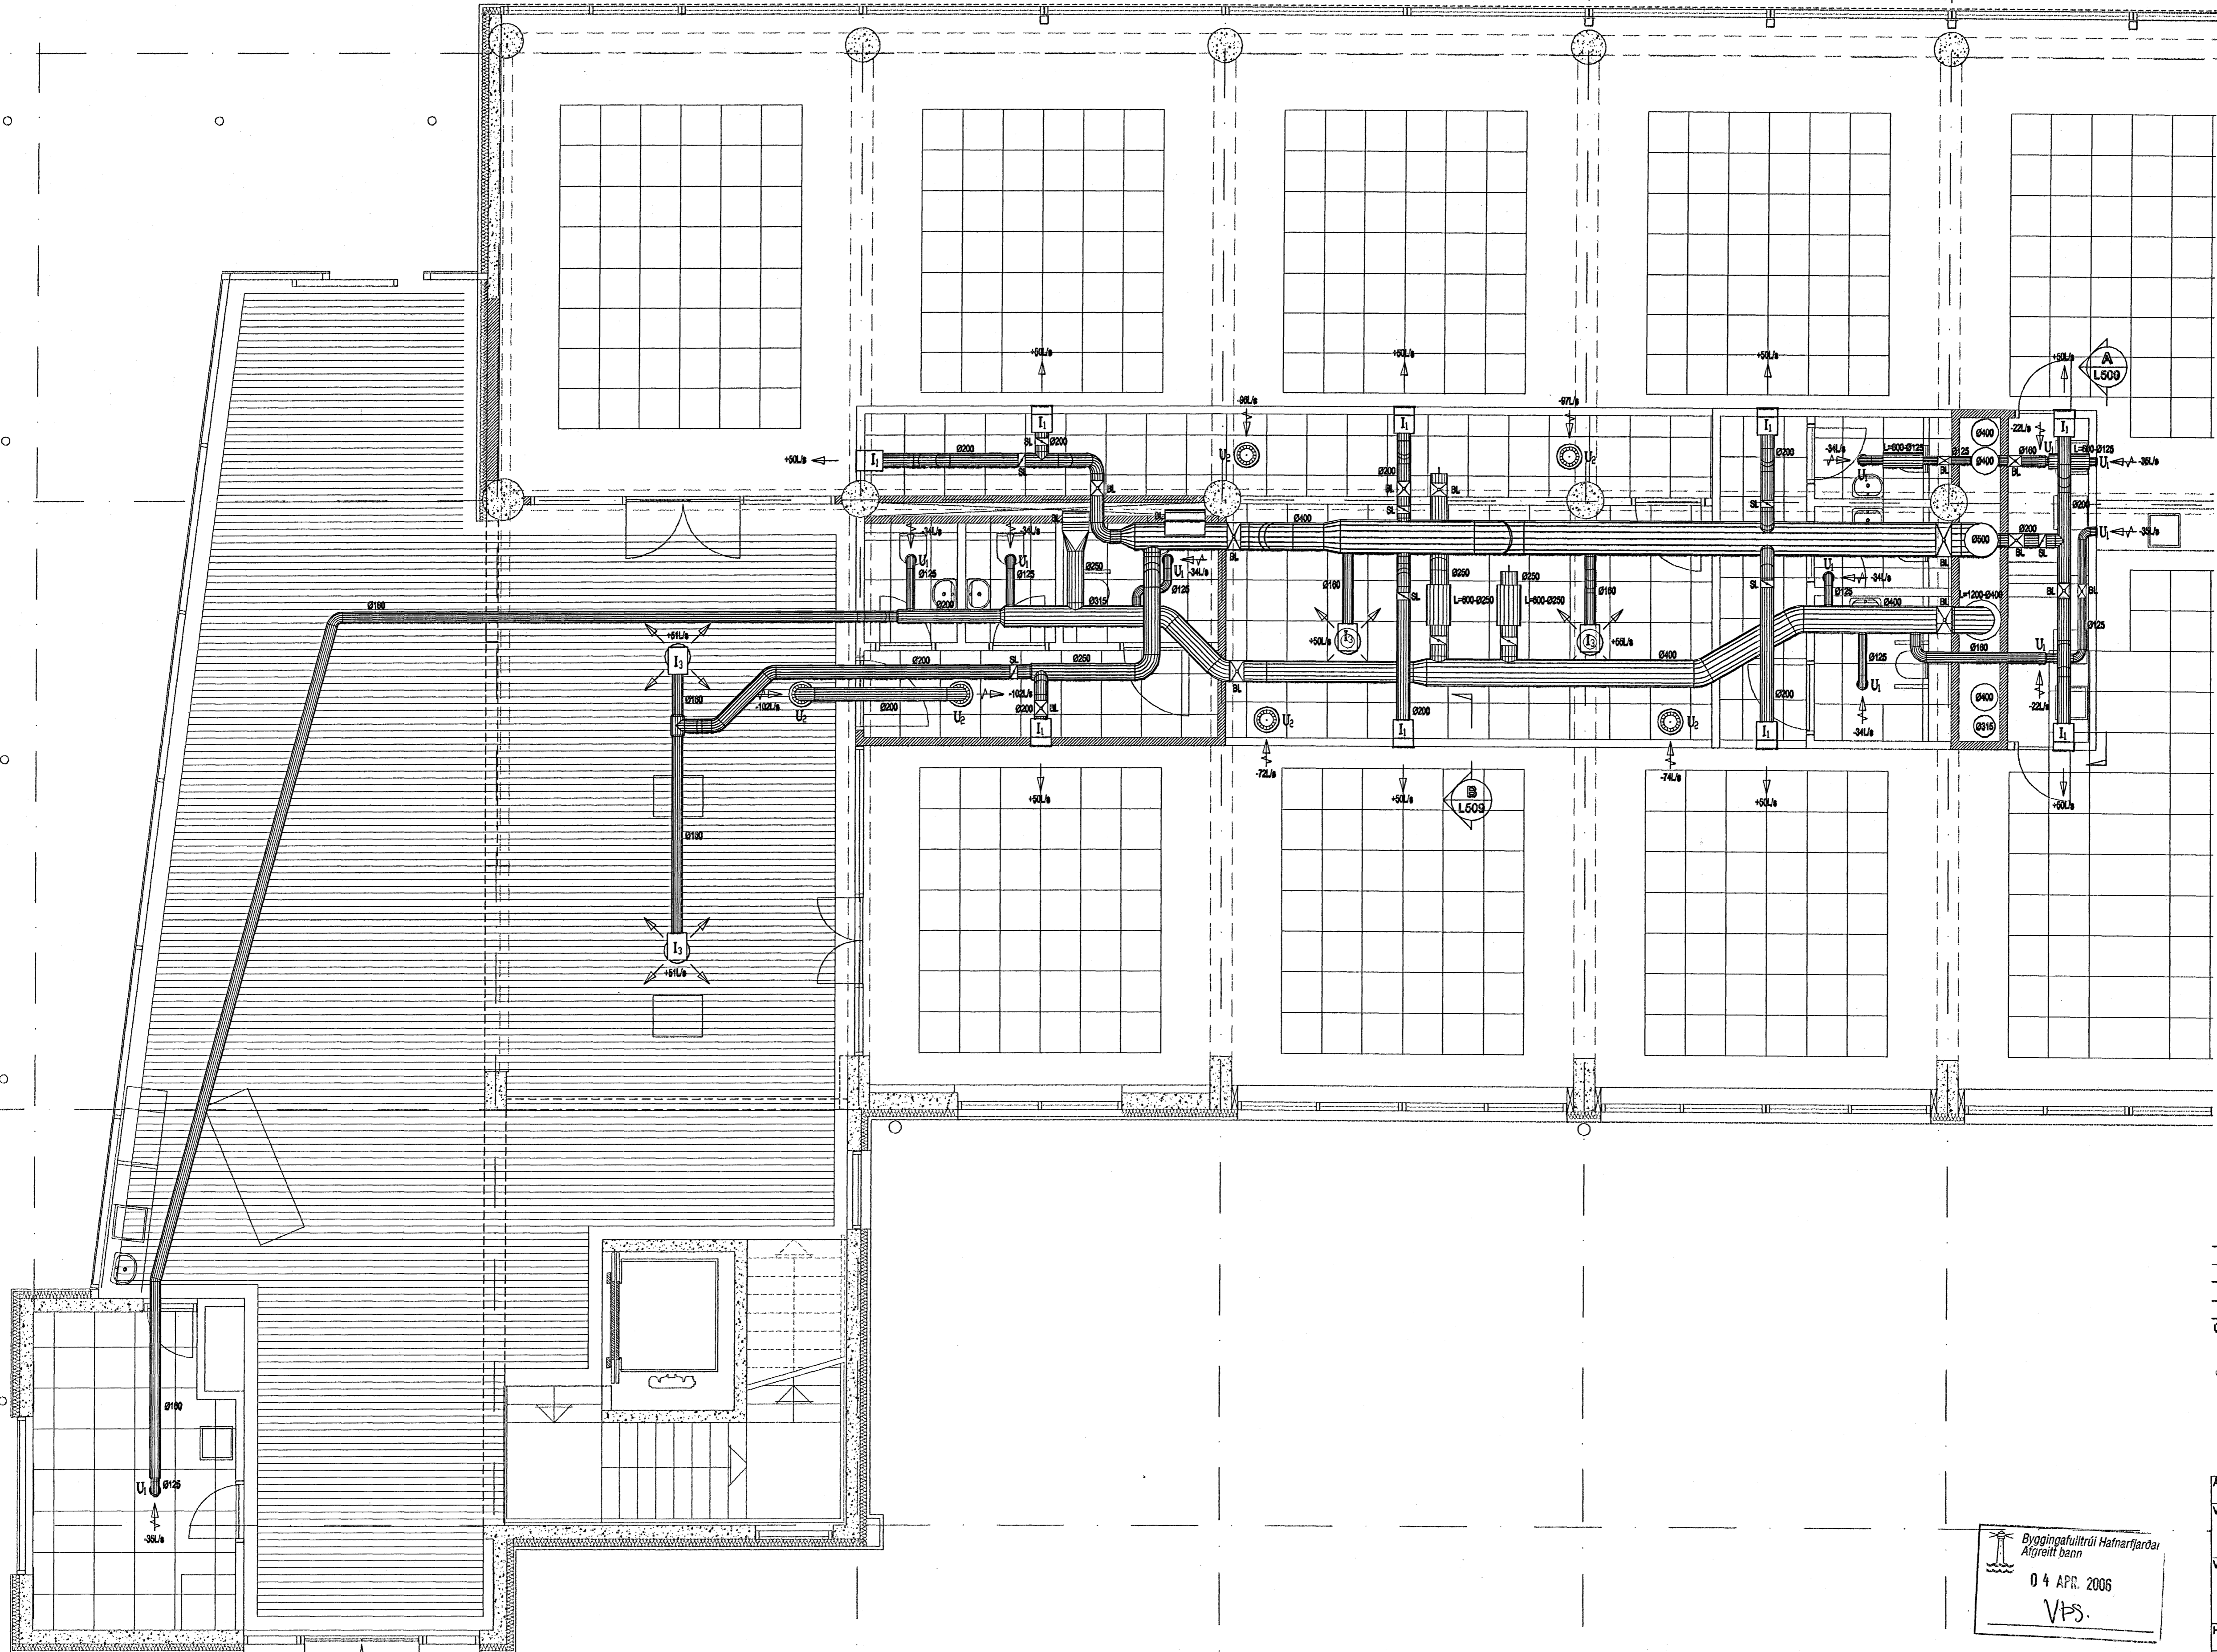

REYKJAVÍKURVEGUR 74

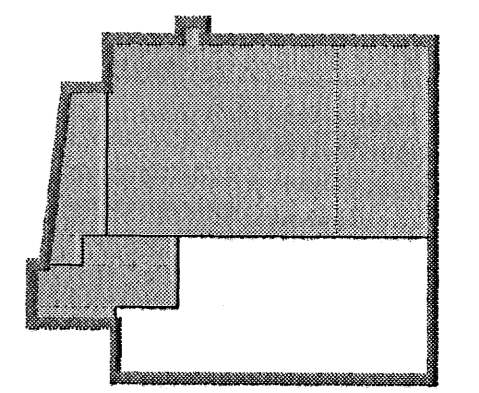

Útg. Daga: Skýring Hannað/Virfarið

50 071070-5069 **VSB**
VERKFRÆÐISTOFA

BEIARHRAUN 20 · 220 HAFNARFJÖRÐUR · KENNIT. 110796-200
 vsb@vsb.is · Sími 595 8600 · Fax 595 8610 · www.vsb.is

Arftun sérhönnuðar
 SVEINN AKI SVERRISON Kt. 230855 5609
 Verkefni
REYKJAVÍKURVEGUR 74
HAFNARFIRÐI
 Verkefni
LOFTFRÆSING
GRUNNMYND 1. HÆÐAR

Byggingafræðistofa Hafnarfjarða
 Afgreitt þenn
 04 APR. 2006
 VPS.

Hannað	Talknað	Virfarið	Kvarði	Síða
BS	BS	SÁS	1:50	1/A1 -
Daga	Verkefni	Talkning	L502	Útgáfa -
20.12.05	03796			

Undirskriftir\verki\2005\03\7401\7401-101-101-101-Reykjavikurgvegur 74\Sheet\L502.dwg