

Tækjalisti – Kerfi 1

Tæki nr.	Heiti	Gerð/lýsing
1.03	Bláðloka	Klassi 2 eða hærri. Skal uppfylla kröfur Brúnaálgæfingunar Ríkisins um reyklokun.
1.02	Bláðlokumátar	Tvístæða með garmadrifi – Opnar og lokar fyrir fersklöfstsökk. Fer í lokaða stöðu við straumrof.
1.12	Hitanemi	Stökkhitanemi. Nemur hita útilöfts. Tengist stjórntölvu. Mælisvið = -20°C til +40°C (möguleiki á aflestri í fartölvu)
1.17	Glerrefjasfa	Hreinsun innblásturslofts áður en það fer um varmaskipti 1VSt. Stúflukkur EU7. Þekkasíur með lágmarks lengd 600mm. Hámarks hraði um loftsfur 2,5 m/s.
1.18	Sfuvaki	Gefur það til stjórntölvu ef viðnám vegna óhreininda í loftsfu ILSI fer yfir stillimark sfuvaka. Aðvörðun kemur fram í stjórnskáp og fartölvu.
1.21	Blásari	Hraðastýranlegur innblástursblásari.
1.22	Hraða breytir	Þreplaus hraðabreytir fyrir innblástursblásara
1.26	Hitanemi	Stökkhitanemi. Nemur hita innblásturslofts. Tengist stjórntölvu. Mælisvið = -20°C til +40°C
1.08	Hljóðgildra	Hljóðgildra – ø400*1200*100 mm með 100mm hljóð fsgandí baffle
1.09	Hitaflötur	Ryðfrír vatnshitafötur, delta T 40°C, afköst 20 kW
1.27	Frostvörn	Kemur skilaboðum til stjórntölvu og lokar fyrir innblástur fari innblásturshiti hiti niður fyrir 15°C
1.28	Hitanemi	Nemur hita innblásturslofts og kemur þeim boðum til stjórntölvu sem vinnur úr þeim. Tengist stjórntölvu. Mælisvið = 0°C til +60°C
7.01	Mötarioki	Tengdur stjórnbúnaði loftrásakerfis, stillir þörf framrásar hita
7.02	Hitanemi	Nemur hita framrásar heitavats og kemur þeim boðum til stjórntölvu sem vinnur úr þeim. Tengist stjórntölvu. Mælisvið = 0°C til +100°C
7.03	Hitanemi	Nemur hita bakrásar heitavats og kemur þeim boðum til stjórntölvu sem vinnur úr þeim. Tengist stjórntölvu. Mælisvið = 0°C til +100°C
7.04	Strenglengi	Lokar fyrir framrás

Tækjalisti – Kerfi 2

Tæki nr.	Heiti	Gerð
2.01	Útsogsblásari	Þakblásari
2.02	Hljóðgildra	Hljóðgildra ø315 L=1200
2.03	Hraðastillir	4. Þrepa hraðabreytir

Tækjalisti – Kerfi 3

Tæki nr.	Heiti	Gerð
3.01	Útsogsblásari	Þakblásari
3.02	Hljóðgildra	Hljóðgildra ø250 L=900
3.03	Hraðastillir	4. Þrepa hraðabreytir

Tækjalisti – Kerfi 4

Tæki nr.	Heiti	Gerð
4.01	Útsogsblásari	Þakblásari
4.02	Hljóðgildra	Hljóðgildra ø160 L=300
4.03	Hraðastillir	4. Þrepa hraðabreytir

Tækjalisti – Kerfi 5

Tæki nr.	Heiti	Gerð
5.01	Útsogsblásari	Þakblásari
5.02	Hljóðgildra	Hljóðgildra ø160 L=300
5.03	Hraðastillir	4. Þrepa hraðabreytir

Tækjalisti – Kerfi 6

Tæki nr.	Heiti	Gerð
6.01	Kastventill	ø 315 kastventill.
6.02	Háfur	Ryðfrír háfur (2,2*1,2 m.) með innb. blásara, fitusíu og ljósi
6.03	Hraðastillir	4. Þrepa hraðabreytir

Tækjalisti – Kerfi 7

Tæki nr.	Heiti	Gerð
7.01	Kastventill	ø 315 kastventill.
7.02	Háfur	Ryðfrír háfur (2,2*1,0 m.) með innb. blásara, fitusíu og ljósi
7.03	Hraðastillir	4. Þrepa hraðabreytir

Yfirraumsristar og ventlar


Rist nr.	Gerð
R1	YR1-Hljóðeinangrandi rist
R2	Innblástursrist með stillanlegum blöðum
R3	Útsogsrist með föstum blöðum

Inntaksrist – kerfi 1

Rist nr.	Gerð	Loftmagn	Staðsetning
1.01	Rist 500*600 mm. Tvöföld regnheld innblástursrist úr áli – þykkt 150mm.	1/s	Tækjaklefa
1.11	Snjóglíðra + tengibox (sjá teikningar)	-	Tækjaklefa

Ristar og ventlar – Kerfi 1, 2 og 3

Rist nr.	Gerð	Bræðivar	Box
I1	Hringlaga innblástursdreyfari í lofti	Nei	Já
I2	Löghraðadreyfari í vegg	Nei	Já
Ú1	Útsogsventill	Nei	Nei
Ú2	Útsogsrist	Nei	Já

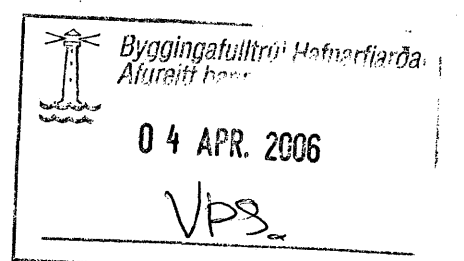

Útg. Nr.	Brýðingur	Höfundur	Daga
Verkeikning			

Leikskólinn Hjalli, Hjallabraut 55, Hafnarfirði			
Strendingur ehf. <small>Verkfæðingjónustufélag Fjarlægata 13-15 - 110 Hafnarfirður Sími 565 5646, Fax 565 5641</small>		Viðbygging – Loftfresing, Rista og tækjaföllur	
Höfundur Halldan Þórir Markússon kt.240563-2909	Daga feb. 2006	Teikni / Höfundur af JW/JH	Útgáfa 506