




LOFTRÆSIKERFI 4 – KERFISMYND
Útsog úr þurrksáp

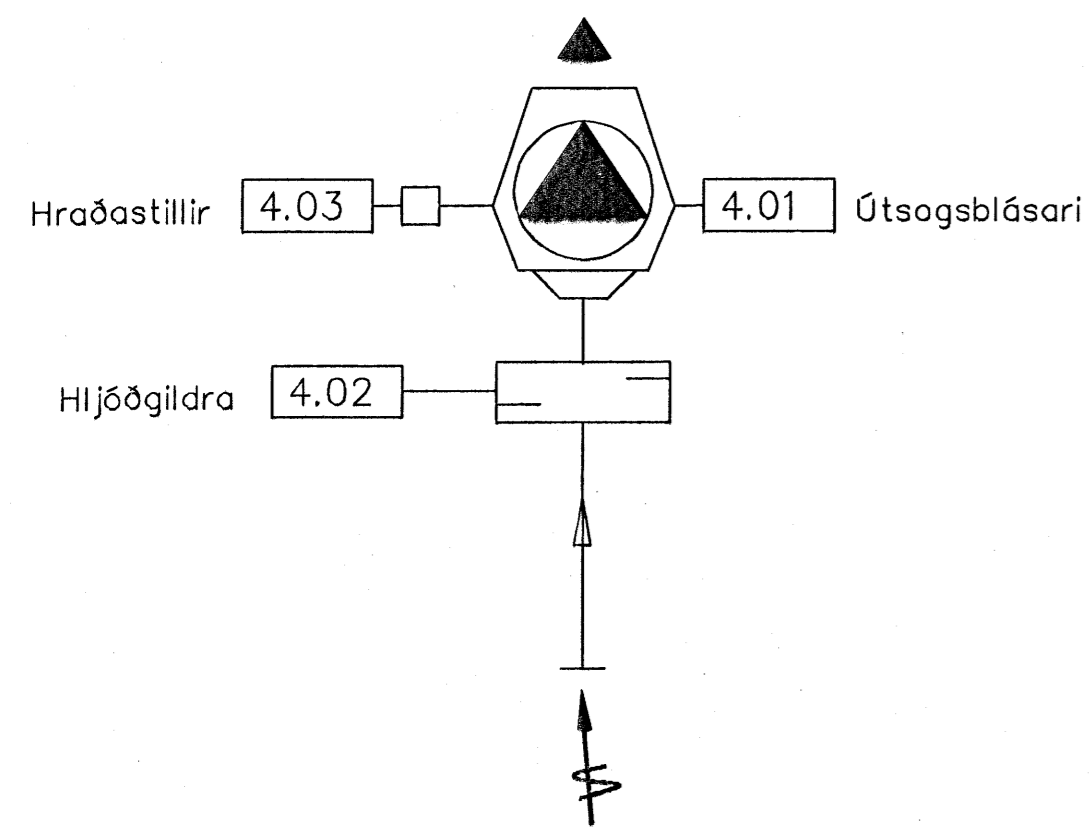


LOFTRÆSIKERFI 5 – KERFISMYND
Útsog úr þurrksáp

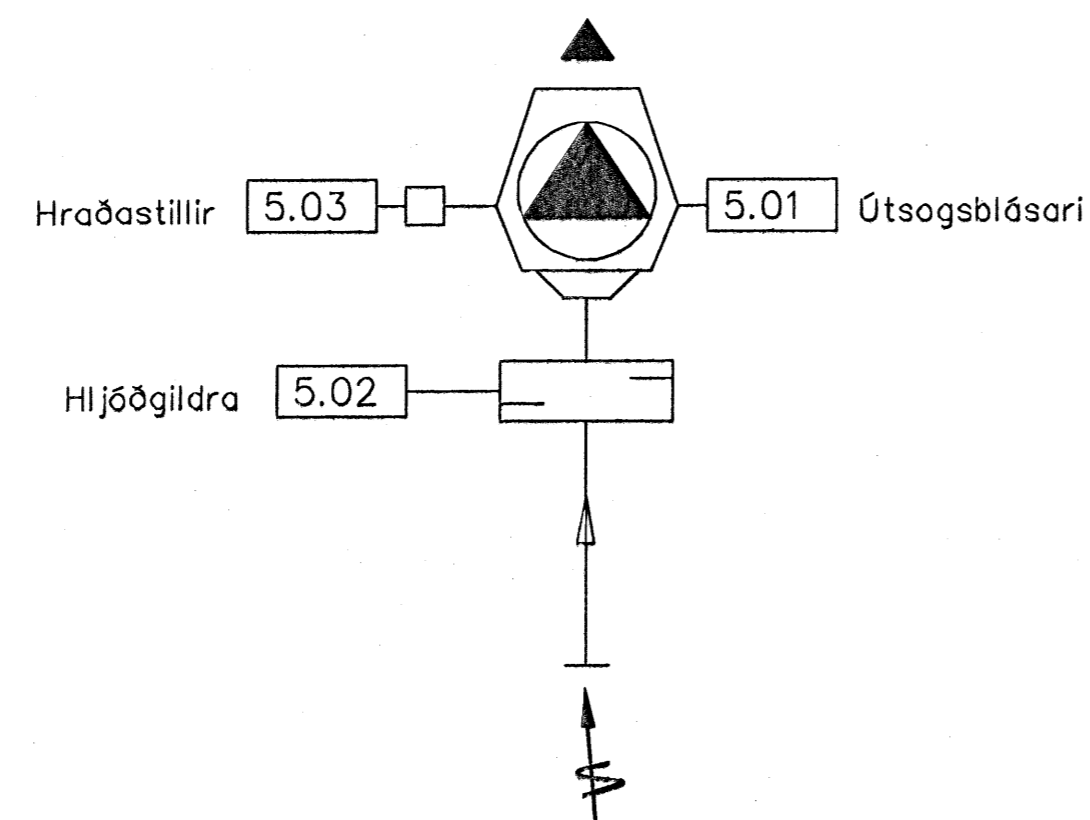

LOFTRÆSIKERFI 6 – KERFISMYND
ÚTSOG FRÁ ELDAVÉL OG GUFUOFN

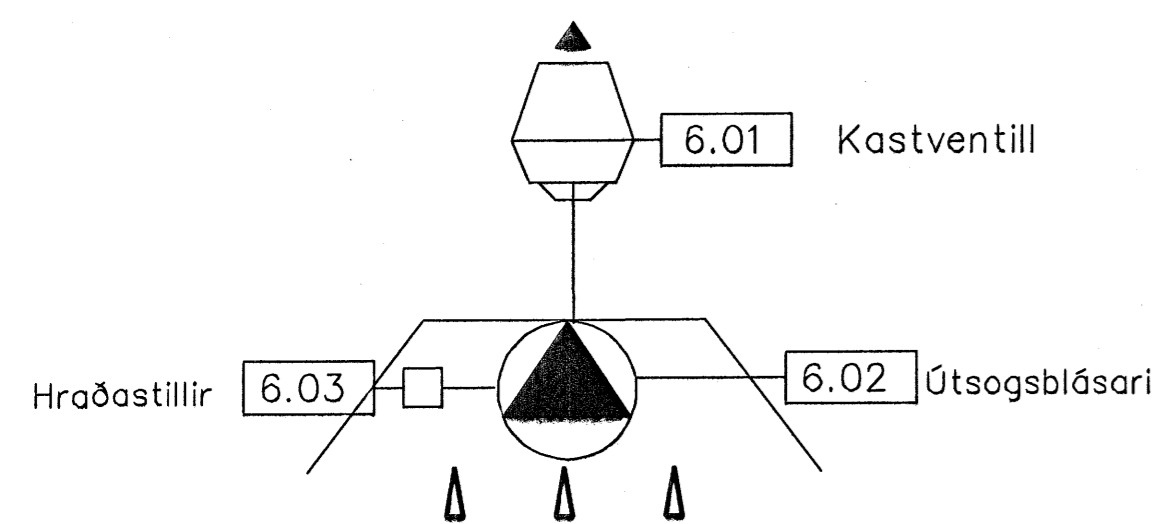

LOFTRÆSIKERFI 7 – KERFISMYND
ÚTSOG FRÁ UPPÞVOTTVÉL

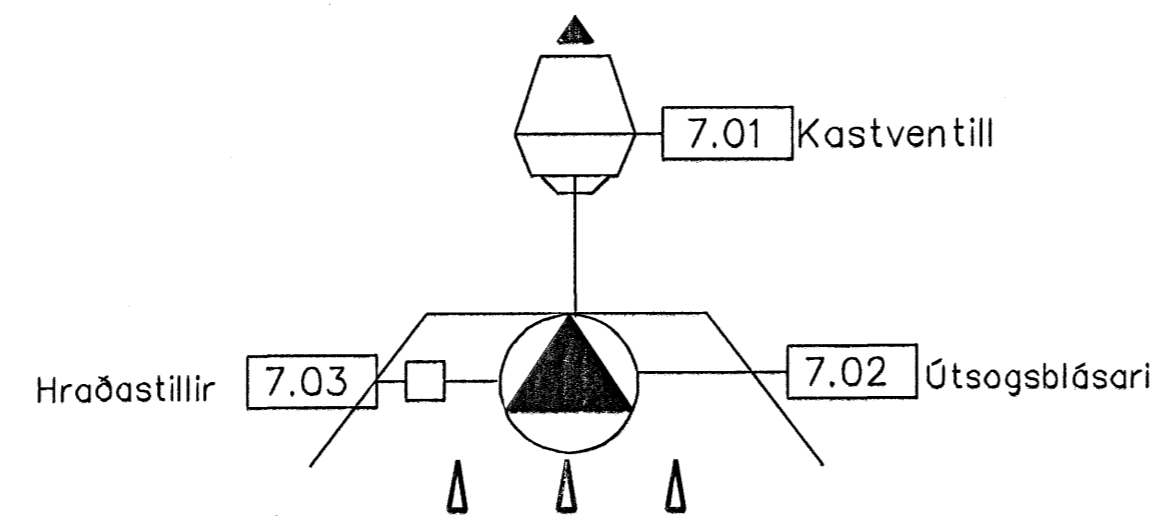

Kerfi 4.

Loftræsikerfi 4 er útsogskerfi sem þjónar útsogi úr þurkherbergi. Útsogsblásarinn er staðsettur á þaki yfir þurkherberginu. Afköst og Þrýstifall
Útsog:
Loftmagn – 70l/s
þrýstifall – 140 Pa

Nánari kerfislýsing sjá verklýsingu

Kerfi 5.

Loftræsikerfi 5 er útsogskerfi sem þjónar útsogi úr þurkherbergi. Útsogsblásarinn er staðsettur á þaki yfir þurkherberginu. Afköst og Þrýstifall
Útsog:
Loftmagn – 70l/s
þrýstifall – 150 Pa

Nánari kerfislýsing sjá verklýsingu

Kerfi 6.


Loftræsikerfi 6 er útsogskerfi sem eingöngu þjónar útsogi frá eldavé, gufuofn. Blásari er staðsettur í háfnum. Háfarnir er smíðaðir úr ryðfríu stáli háfunum skal vera ljós og hreinsanleg fitusía.
Útsog:
Loftmagn – 332l/s

Nánari kerfislýsing sjá verklýsingu

Kerfi 7.

Loftræsikerfi 7 er útsogskerfi sem eingöngu þjónar útsogi frá uppvöskunarvél. Blásari er staðsettur í háfnum. Háfarnir er smíðaðir úr ryðfríu stáli háfunum skal vera ljós.
Útsog:
Loftmagn – 166l/s

Nánari kerfislýsing sjá verklýsingu

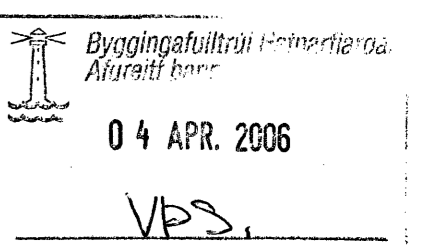

Útg.	Nr.	Breytingar	Höfundur	Daga
Verkteikning				

Leikskólinn Hjalli, Hjallabraut 55, Hafnarfirði			
Strendingur ehf. Verkfræðingur Verkfræðingur Jónusía Fjarvegur 10-11, 101 Reykjavík Sími 595 5611, Fax 595 5611		Loftræsing Einlínamynd og útskýringar	
Höfundur <i>[Signature]</i> Halldan Þórir Markússon kt. 240563-2909	Daga feb. 2006	Teikn / Höfundur af JW/JH	Útgáfa 505